



OBEC BITAROVÁ
Stavebný úrad
Bitarová č. 94, 010 04 Žilina 4

Č.s.: S2019/00445/1673/DOL

Žilina: 13.07.2020

ÚZEMNÉ ROZHODNUTIE

Navrhovateľ: **Slovak Telekom a.s.** so sídlom Bajkalská č. 28, 817 62 Bratislava, IČO: 35 763 469

v zastúpení: **Telekomunik s.r.o.** so sídlom Klimkovičova č. 12, 040 11 Košice, IČO: 36 171 786, v zastúpení **Vojtech Zajac**, Za Traťou č. 606/4, 031 04 Liptovský Mikuláš

podal dňa: 22.10.2019 a dňa 12.11.2019 doplnil

„INS_FTTH_ZA_SLNC_01_Bitarová“.

Obec Bitarová, ako príslušný stavebný úrad podľa § 119 zákona č. 50/1976 Zb. o územnom plánovaní a stavebnom poriadku (stavebný zákon) v znení neskorších predpisov (ďalej aj „stavebný zákon“) a zákona č. 416/2001 Z.z. o prechode niektorých pôsobností z orgánov štátnej správy na obce a vyššie územné celky v znení neskorších predpisov, zastúpené v správnom konaní starostom obce podľa § 13 ods. 5 zákona 369/1990 Zb. o obecnom zriadení v znení neskorších predpisov, preskúmal návrh podľa § 32 - § 40 stavebného zákona, a v zmysle § 39 a § 39a ods. 1 stavebného zákona vydáva toto

ROZHODNUTIE O UMIESTNENÍ STAVBY,

ktorým sa určuje stavebný pozemok, umiestňuje sa stavba na ňom, určujú sa podmienky na umiestnenie stavby, určujú sa požiadavky na obsah projektovej dokumentácie a čas platnosti rozhodnutia, pre stavbu:

„INS_FTTH_ZA_SLNC_01_Bitarová“

na pozemkoch register parc. č. C KN líniová stavba v k. ú. **Bitarová, Ovčiarsko.**

1. Pre umiestnenie stavby sa v zmysle § 39a ods. 2 písm. a) stavebného zákona určujú tieto podmienky:

a) **Popis stavby:** Predmetom výstavby je výstavba novej podzemnej trasy multirúr z materiálu HDPE a zafukovanie mikrotrubičiek do existujúcich podzemných HDPE rúr v navrhovaných trasách podľa predloženej výkresovej dokumentácie. Multirúry sa budú pokladať do výkopov v chodníku, zeleni, v spevnených plochách, alebo zaťahovať do vopred pripravených pretlačených otvorov s chráničkou. Z uvedených trás sa budú následne pripájať

okolité objekty. V navrhovaných trasách FTTH siete budú po približne 500 m úsekoch umiestnené vonkajšie optické skriňové rozvádzače (PODB) s rozmermi 150x55x35cm (vxšxh) v sivom plastovom prevedení (obdoba el. rozvodných skriň), ktoré budú situované na verejnom priestranstve v uličnom páse. Na existujúce telekomunikačné stĺpy sa budú umiestňovať stĺpové rozvádzače SPODB s rozmermi 37x30x15cm (vxšxh). Z týchto rozvádzačov sa budú pripájať na optickú sieť účastníci, ktorých nebude pokrývať podzemná trasa, čiže zväčša na opačnej strane ulice ako je navrhovaná trasa. Zároveň budú v navrhovaných trasách pre každé štyri domy v blízkosti rozhrania pozemkov umiestnené optické účastnícke krabice (OUK) s rozmermi 20x12x7cm v stĺpikovom prevedení na kovovom stĺpiku s výškou 1,2 m. Umiestnenie bude navrhnuté individuálne tak, aby bolo minimalizované obmedzenie využitia verejného priestoru. V prípade súhlasu majiteľa nehnuteľnosti bude OUK umiestnená na oplotenie. V rámci stavby sa budú realizovať aj vnútorné optické rozvody v bytových domoch a nebytových budovách.

Z pripravenej multirúrovej trasy sa budú zafukovať optické minikáble a vláknové zväzky, ktoré budú prepájané v rozvádzačoch PODB a ukončené v OUK.

b) Stavba bude umiestnená podľa overených výkresov situácii stavby dokumentácie pre územné rozhodnutie, ktorú vypracoval Vojtech Zajac a zodpovedný Ing. Štefan Šipoš, 10/2019 a ktoré sú nedeliteľnou súčasťou tohto územného rozhodnutia.

c) požiadavky vyplývajúce zo stanovísk dotknutých orgánov:

Obec Bitarová – Vyjadrenie k navrhovanej stavbe zo dňa 11.05.2020 po č. 389/2020:

Navrhovaná stavba rozšírenia verejnej elektronickej komunikačnej siete Slovak Telekom realizovaná na pozemkoch uvedených v zozname, ktorý je neoddeliteľnou súčasťou predloženej PD, bude viesť k pozemkom, ktoré sú v zmysle schváleného Územného plánu obce Bitarová určená na IBV.

Stanovisko obce zo dňa 11.09.2018 pod č. 541/2018: Žiadame doplniť trasy podľa Územného plánu obce – doplnok č. 1 – vid' príloha širších vzťahov. K samotnému návrhu nemá pripomienky.

Obec Ovčiarsko – stanovisko k projektu stavby zo dňa 20.06.2019 pod č. 487/2019 bez námietok.

ELTODO SK a.s. Bratislava – Stanovisko zo dňa 13.07.2018 pod č. 380718/PJ, kde sa v záujmovej oblasti nenachádzajú zariadenia SANET.

NDS a.s. Bratislava – Stanovisko k žiadosti o vyjadrenie k projektu stavby zo dňa 18.02.2020 pod č. 7369/16750/30702/2020 s podmienkami:

- Upozorňujeme Vás, že v mieste plánovanej realizácie sa nachádzajú objekty vyvolaných investícií stavby D1 Hričovské Podhradie - Lietavská Lúčka (ďalej len „D1 HP-LL“), ktoré prevzala do vlastníctva a správy obec Bitarová.
- investor stavby pred začatím prác a k odovzdaniu staveniska prizve zástupcu Zhotoviteľa stavby D1 HP-LL Ing. Richard Fris t.č. +421 907 711 392.
- V prípade realizácie pretlaku požadujeme štartovacie a čakacie jamy pre začatie ukladania káblového vedenia umiestniť mimo cestného pozemku. Nie je možné zasiahnuť do cestného telesa.
- Ste povinný rešpektovať všetky inžinierske siete zabudované v pozemkoch dotknutej časti stavby diaľnice D1 a jej súčastí, ktoré ste povinný vytýčiť pred zahájením prác.
- Počas realizácie diela nesmie byť obmedzený prístup na stavbu D1 HP-LL pre osobnú ako aj technologickú dopravu.
- Práce vykonávať tak, aby neohrozovali bezpečnosť na stavbe D1 HP-LL. V prípade vzniku škody, ste povinný ju bezodkladne odstrániť na vlastné náklady. Poškodenie oznámite NDS, a.s., prípadne prekonzultuje spôsob a postup pri odstránení škody.

- Investor stavby je povinný po ukončení realizácie diela uviesť dotknutú časť stavby ako aj okolitého terénu zasiahnutého výstavbou do pôvodného stavu na základe pasportizácie (pasportizáciu dotknutej časti vyhotoví Zhotoviteľ stavby D1 HP-LL pred začatím prác).
- Dotknuté a okolité komunikácie požadujeme udržiavať v čistote a ich znečistenie počas výstavby bezodkladne odstraňovať. Na stavbu dotknutých pozemkoch nebudú umiestnené žiadne reklamné, propagačné a informačné zariadenia.
- Po ukončení prác odovzdáte projekt skutočného vyhotovenia prác a geodetické zameranie v tlačenej a digitálnej forme DGN (1 kópia).
- Vzhľadom na to, že stavba bude vedená cez pozemky vo vlastníctve NDS, požadujeme uzatvoriť dohodu o náhrade za obmedzenie užívania nehnuteľnosti po vybudovaní predmetnej stavby na majetku NDS najneskôr do dvoch mesiacov od vybudovania stavby. Termín ukončenia stavby písomne oznámite NDS.
- Upozorňujeme Vás, že stavba zasahuje do ochranného pásme diaľnice D1. Investor stavby je povinný v zmysle zákona č. 135/1961 Zb. o pozemných komunikáciách (cestný zákon) v znení neskorších predpisov požiadať o udelenie výnimky zo zákazu činnosti v ochrannom pásme diaľnice D1, príslušný cestný správny orgán, ktorým je Ministerstvo dopravy a výstavby SR ešte pred vydaním územného rozhodnutia.

MDV SR, sekcia cestnej dopravy a pozemných komunikácií - Vyjadrenie zo dňa 08.04.2020 pod č. 13183/2020/SCDPK/30517, kde MDV povoľuje výnimku zo zákazu činnosti v cestnom ochrannom pásme diaľnice D1 s podmienkami:

- Práce budú realizované podľa predloženej projektovej dokumentácie (ďalej len „PD“) k stavbe vypracovanej Ing. Šipošom, v januári 2020.
- V prípade zmien v PD alebo inej zmeny je potrebné podať novú žiadosť na ministerstvo a predložiť PD na opätovné posúdenie aj NDS, a. s.
- Realizátorom činnosti a zodpovednou osobou bude spoločnosť TELEKOMUNIK, s. r. o., Klimkovičova 12, 040 23 Košice.
- V prípade, ak by činnosťou počas predmetnej akcie mala byť obmedzená a/alebo ohrozená výstavba na DaR, je nutné vykonať potrebné opatrenia na jej odvrátenie a v činnosti pokračovať až po obstaraní príslušných povolení cestného správneho orgánu (napr. zvláštne užívanie DaR, uzávierka DaR a určenie použitia dopravných značiek a dopravných zariadení na DaR).
- Pri manipulačných činnostiach strojnými zariadeniami/mechanizmami nesmie dôjsť k ohrozeniu a obmedzeniu realizácie výstavby DaR.
- Manipulačná ani stavenisková doprava nesmie byť za žiadnych okolností priamo pripojená na teleso DaR.
- V COP DaR ako aj na samotnej stavbe a oplotení nesmú byť umiestnené reklamné, propagačné a informačné zariadenia.
- Žiadateľ je povinný rešpektovať všetky inžinierske siete v majetku NDS ako aj cudzie, zabudované v pozemkoch dotknutej časti DaR, ktoré je povinný vytýčiť pred zahájením prác.
- Po ukončení prác žiadateľ zabezpečí, aby terénne úpravy dotknuté akciou boli vrátené do pôvodného stavu.
- Vzhľadom na blízkosť budúcej DaR upozorňujeme na možné negatívne vplyvy cestnej premávky z budúcej DaR ako napr. hluk, infrazvuk a vibrácie. Žiadateľ svojím rozhodnutím umiestniť svoj stavebný zámer t. j. výstavba líniovej stavby verejnej elektronickej komunikačnej siete v COP budúcej DaR je s touto skutočnosťou oboznámený a je si vedomý vyššie spomenutých možných negatívnych vplyvov. Ak pre elimináciu možných negatívnych vplyvov bude nevyhnutné vykonať náležité opatrenia, bude tieto realizovať žiadateľ. Voči správcovi pozemnej komunikácie

- nebude možné uplatňovať požiadavku na realizáciu týchto opatrení, pretože možné negatívne vplyvy z budúcej DaR sú žiadateľovi v čase realizácie zámeru známe.
- Žiadateľ oznámi minimálne 5 dní vopred začiatok výkonu činnosti a následne jej ukončenie na kontakty: dopravne.obmedzenia@mindop.sk; dopravna.policia@minv.sk pričom v predmetnom oznámení budú uvedené mená a telefónne čísla všetkých zodpovedných osôb, ktoré majú rozhodovaciu právomoc v prípade, ak si to budú vyžadovať naliehavé okolnosti bezpečnosti a plynulosti cestnej premávky ako aj v prípade verejného záujmu.
 - Žiadateľ pred začatím prác a k odovzdaniu staveniska prizve zástupcu zhotoviteľa stavby D1 Hričovské Podhradie - Lietavská Lúčka Ing. Richard Fris, tel. č. +421 907 711 392.
 - Žiadateľ zabezpečí realizáciu prác na takom stupni bezpečnosti, aby nebola ohrozená plynulosť a bezpečnosť cestnej premávky na DaR, a aby nedošlo k poškodeniu telesa DaR a jej súčastí, vrátane oplotenia. V prípade vzniku škody na majetku NDS, a. s., je žiadateľ povinný túto škodu bezodkladne odstrániť na vlastné náklady. Poškodenie oznámiť SSÚD, prípadne prekonzultuje spôsob a postup pri odstránení škody.
 - Po ukončení prác žiadateľ odovzdá NDS, a. s. oddeleniu preberania investícií a majetkovej správy projekt skutočného vyhotovenia prác a geodetické zameranie 2x v tlačenej a 2x v digitálnej forme DGN.
 - MV SR P PZ ODP si vyhradzuje právo stanoviť dodatočné podmienky alebo uložené podmienky zmeniť, ak si to vyžiada bezpečnosť a plynulosť cestnej premávky alebo verejný záujem. Ministerstvo si vyhradzuje právo stanoviť dodatočné podmienky, uložené podmienky zmeniť alebo zrušiť, ak si to vyžiada bezpečnosť a plynulosť cestnej premávky alebo verejný záujem.
 - Ministerstvo ukladá povinnosť žiadateľovi, investorovi, realizátorovi stavby a jej budúcim vlastníkom archivovať toto povolenie ako aj PD, na základe ktorej bolo povolenie vydané po celú dobu jej užívania.

OÚ Žilina, pozemkový a lesný odbor – Stanovisko k projektu stavby zo dňa 28.04.2020 pod č. OU-ZA-PLO-2020/020195-02/Dod s vyjadrením:

Z hľadiska záujmov ochrany poľnohospodárskej pôdy v zmysle zákona č. 220/2004 Z.z. o ochrane a využívaní poľnohospodárskej pôdy a o zmene zákona č. 245/2003 Z.z. o integrovanej prevencii a kontrole znečisťovania životného prostredia a o zmene a doplnení niektorých zákonov v znení neskorších predpisov /ďalej len „zákon“/ nemáme námietky k realizácii stavby na základe predloženej dokumentácie.

Nakoľko výstavba si vyžiada záber poľnohospodárskej pôdy odňatie bude riešené v konaní podľa § 17 zákona na základe žiadosti stavebníka. V zmysle § 14 zákona právoplatné rozhodnutie o trvalom odňatí je podkladom na vydanie stavebného povolenia podľa osobitných predpisov.

Pred použitím poľnohospodárskej pôdy na nepoľnohospodársky zámer na nepoľnohospodársky zámer na čas kratší ako jeden rok vrátane uvedenia poľnohospodárskej pôdy do pôvodného stavu je stavebník povinný pred začatím vykonávania nepoľnohospodárskej činnosti na poľnohospodárskej pôde vyžiadať si stanovisko orgánu ochrany poľnohospodárskej pôdy v zmysle § 18 zákona.

OÚ Žilina, odbor krízového riadenia – Záväzné stanovisko k PD zo dňa 11.07.2018 pod č. OU-ZA-OKR2-2018/028775-002 bez pripomienok.

OR PZ Žilina, ODI – Záväzné stanovisko zo dňa 09.07.2018 pod č. ORPZ-ZA-ODII-9-227/2018, kde ODI súhlasí s PD pre ÚR. Pred realizáciou stavebných prác žiadame predložiť na odsúhlasenie návrh prenosného (dočasného) dopravného značenia.

OR HaZZ Žilina – vyjadrenie zo dňa 31.07.2018 pod č. ORHZ-ZA1-1038-001/2018 bez námietok.

O2 Slovakia s.r.o. Bratislava – vyjadrenie zo dňa 21.08.2019 bez pripomienok.

MV SR, centrum podpory, odd. telekomunikačných služieb, Banská Bystrica – bez pripomienok zo dňa 17.07.2018.

MO SR, agentúra správy majetku, Banská Bystrica – Vyjadrenie zo dňa 01.08.2018 pod č. ASMdpS-1-1617/2018, kde agentúra správy majetku súhlasí bez pripomienok.

KPÚ Žilina - záväzné stanovisko zo dňa 20.07.2018 pod č. KPUZA-2018/14309-2/57361/KOP, kde KPÚ Žilina požaduje dodržať nasledovné podmienky:

- termín začatia výkopových práv písomne ohlásiť najmenej 5 dní vopred Krajskému pamiatkovému úradu Žilina, ktorý vykoná odborný dohľad stavby formou obhliadky jej výkopov z hľadiska výskytu možných archeologických nálezov,
- ak počas stavebných prác dôjde k akémukoľvek archeologickému nálezu hmotnej povahy, napr. objektu, kultúrnej vrstva, zvyškov starších architektúr, stavebného materiálu, hrobov, fragmentov keramiky, pracovných nástrojov, mincí alebo kostrových pozostatkov, je nevyhnutné nálež okamžite ohlásiť Krajskému pamiatkovému úradu Žilina, najneskôr na druhý pracovný deň po nájdení a ponechať ho bez zmeny až do obhliadky krajským pamiatkovým úradom.
- Zabezpečiť preukázateľným spôsobom oboznámenie s podmienkami záväzného stanoviska všetky subjekty zúčastňujúce sa na realizácii stavby.

Orange Slovensko, a.s. Bratislava vz. Michlovský, spol. s.r.o. Piešťany – vyjadrenie o existencii PTZ zo dňa 26.08.2019 pod č. BB-2227/2019 v k.ú. Bitarová, Ovčiarsko dôjde ku stretu PTZ prevádzkovateľa Orange Slovensko, a.s. Metodova č.8, 821 08 Bratislava. Upozorňujeme, že:

- vo Vašom záujmovom území, resp. v trasách Orange Slovensko a.s., sa môžu nachádzať TKZ iných prevádzkovateľov,
- rádiokomunikačné stavby Orange Slovensko a el. prípojky ku nim, nie sú predmetom tohto vyjadrenia. Ďalej pri akýchkoľvek prácach, ktorými môžu byť ohrozené alebo poškodené PTZ, ste povinný vykonať všetky objektívne účinné ochranné opatrenia najmä tým, že zabezpečíte:
 - pred začatím zemných prác vytýčenie a vyznačenie polohy PTZ priamo na povrchu terénu objednať u správcu PTZ (vyznačenie podzemnej trasy si prevedie objednávateľ farbou alebo kolíkmi)
 - preukázateľné oboznámenie pracovníkov, vykonávajúcich zemné práce, s vytýčenou a vyznačenou polohou PTZ a upozornenie pracovníkov vykonávajúcich zemné práce na možnú polohovú odchýlku +/- 30 cm skutočného uloženia PTZ od vyznačenej polohy na povrchu terénu, aby pri prácach v miestach výskytu vedení a zariadení pracovali s najväčšou opatrnosťou a bezpodmienečne nepoužívali nevhodné náradie (napr. hĺbiace stroje) vo vzdialenosti najmenej 1m (v ochrannom pásme 1,5m) na každú stranu od vyznačenej polohy PTZ,
 - dodržanie zákazu prechádzania ťažkými vozidlami, kým sa nevykoná ochrana proti mechanickému poškodeniu,
 - nad optickou trasou dodržanie zákazu skládok a budovania zariadení, ktoré by znemožňovali prístup k PTZ,
 - súhlas prevádzkovateľa a správcu pri zmene nivelety nad trasou PTZ,
 - aby odkryté časti PTZ boli riadne zabezpečené proti prevysu, ohrozeniu a poškodeniu nepovolanou osobou,
 - pred záhrnom previesť zhutnenie zeminy pod HDPE trasou, obnoviť krytie a značenie (zákrytové dosky, fólia, markery),
 - aby bezodkladne oznámili každé poškodenie PTZ na tel. č. 033/77 320 32, mob. 0907 721 378,

- overenie výškového a stranového uloženia PTZ ručnými sondami (vzhľadom na to, že nezodpovedáme za zmeny priestorového uloženia PTZ vykonané bez nášho vedomia),
- pred záhrnom obnažených miest PTZ prizvať pracovníka servisu ku kontrole, kde bude vystavený zápis o nepoškodení trasy, dodržania podmienok vyjadrenia prevádzkovateľa a správcu PTZ
- ďalšie podmienky prevádzkovateľa a správcu PZT: V záujmovom území sa nachádzajú PTZ Orange. PTZ Orange je v spoločnej trase s OK ST Telekom. Rešpektovať ochranné pásmo PTZ Orange. Križovanie vykonať popod PTZ Orange a v mieste križovania PTZ Orange uložiť do chráničky. Ďalšie podmienky budú stanovené pri vytýčení po posúdení situácie v teréne. Do legendy výkresu je potrebné doplniť PTZ Orange.

OÚ Žilina, obor starostlivosti o ŽP, šsOPaK - vyjadrenie pre účely územného konania zo dňa 11.07.2018 pod č. OU-ZA-OSZP3-2018/028788-002/Bre, kde nemá námietky k vydaniu územného rozhodnutia za predpokladu akceptovania nasledovných podmienok:

- prípadný nevyhnutný a opodstatnený výrub drevín a krovín bude riešený v zmysle §47 a §48 zákona (t.j. na dreviny a kroviny, ktoré v danom území rastú a ktorých výrub podlieha súhlasu orgánu ochrany prírody, bude vydané právoplatné rozhodnutie o súhlase na výrub drevín a krovín konaní),
- pri porušení pôdneho krytu stavebnou činnosťou ako aj sprievodnými aktivitami investor zabezpečí, aby nedochádzalo k nadmernému rozširovaniu nepôvodných nitrofilných a ruderalných druhov rastlín.
- V prípade výskytu invazných druhov (ktoré taktiež patria medzi alochtónne druhy), investor zabezpečí odstraňovanie týchto nepôvodných druhov, ktoré majú tendenciu sa samovoľne šíriť a vytlačovať pôvodné druhy z ich prirodzených biotopov (§7 zákona).

OÚ Žilina, obor starostlivosti o ŽP, šsOH - Vyjadrenie k PD pre územné a stavebné konanie zo dňa 31.07.2018 pod č. OU-ZA-OSPZ3-2018/028789-002/Deb, súhlasí s vydaním územného rozhodnutia a stavebného povolenia za dodržania nasledovných podmienok:

- odpady vyprodukované počas stavby investor (pôvodca odpadov) odovzdá oprávnenému subjektu alebo zabezpečí ich zhodnotenie alebo zneškodnenie vo vhodnom zariadení alebo na povolenej skládke;
- investor je povinný zmluvne zabezpečiť u dodávateľa (zhotoviteľa) stavby doklady o množstve a druhu vzniknutých odpadov a o spôsobe ďalšieho nakladania s nimi.
- Doklady o zákonom nakladaní s vyprodukovanými odpadmi počas stavby (zabezpečenie zhodnotenia alebo zneškodnenia odpadov v povolených zariadeniach) preukáže stavebník (investor) stavebnému úradu v kolaudačnom konaní;
- dodávateľom (zhotoviteľom) stavby v prípade jeho prevzatia zodpovednosti za nakladanie s odpadmi môže byť len taký oprávnený subjekt, ktorý má v predmete podnikania činnosti „Podnikanie v oblasti nakladania s iným ako nebezpečným odpadom“ alebo činnosť: „Podnikanie v oblasti nakladania s nebezpečným odpadom“ a potvrdenú registráciu v súlade s §98 v nadväznosti na §108 ods. 1 písm. c) zákona o odpadoch;

OÚ Žilina, obor starostlivosti o ŽP, šVs – Súhlas na uskutočnenie stavby zo dňa 03.09.2019 pod č. OU-ZA OSZP3-2019/037328-002/Mrh s podmienkami:

- Dodržať podmienky správcu vodného toku Slovenský vodohospodársky podnik, š.p. OZ Piešťany, uvedené v stanovisku č. CS SVP OZ PN 5966/2019/2, CZ 24966/210/2019 z 22.07.2019:
 - Pri umiestnení kábla rešpektovať ochranné pásmo drobného vodného toku Bitarovský min. 4 m od brehovej čiary toku. V prípade stiesnených pomerov, resp. vedenia komunikácie v ochrannom pásme je nutné trasovanie kábla oddialiť min. 3 m od brehovej čiary toku.

- Pri križovaní toku nadzemne umiestniť oceľovú chráničku nad spodnú hranu mostovky tak, aby nezasahovala do priečného prietoku toku. S umiestnením kábla na mostnú konštrukciu musí súhlasiť jej vlastník.
- križovanie drobného vodného toku Bitarovský potok realizovať bezvýkopovou technológiou (nie prekopáním koryta). K začiatku prác na križovaní toku nutne prizvať úsekového technika (Ing. Gábor, tel. 0903 403 220), počas prác sa riadiť jeho pokynmi. Križovanie toku realizovať s min. krytím 1,5 m od nivelety dna koryta, štartovacie jamy umiestniť mimo ochranného pásma toku. Križovanie toku označiť orientačnými stĺpkami podľa pokynov úsekového technika. Narušený terén zarovnať a zhutniť. Po realizovaní stavby odovzdať Správe povodia stredného Váhu I Púchov diagram pretáčania a projekt skutočného vyhotovenia so zameraním aj v digitálnej forme.
- Pri realizácii stavby je nutné v čo najmenšej miere zasahovať do vodného toku.
- V prípade potreby bude správcovi vodného toku umožnený vstup do ochranného pásma vodného toku.
- Pri realizácii stavby je nutné postupovať tak, aby nedošlo k poškodeniu brehov vodného pásma toku. Zároveň nesmie dôjsť k znečisteniu vodného toku a k negatívnemu vplyvu na životné prostredie dotknutého územia.
- Pri činnostiach, pri ktorých sa bude zaobchádzať s nebezpečnými látkami, je nutné dodržiavať povinnosti ustanovené v § 39 vodného zákona
- Zeminu, prípadne stavebný materiál neskladovať v prietochom profile vodného toku.
- Tento súhlas, ktorý je podkladom na konanie podľa osobitých predpisov, zaniká, ak sa takéto konanie nezačalo do jedného roka od vydania súhlasu (§ 27 ods. 5 vodného zákona).

Závazne stanovisko zo dňa 26.06.2019 pod č. OU-ZA-OSZP3-2019/029722-002/Mrh s podmienkami:

- Na stavbu je potrebný súhlas podľa § 27 ods. 1 písm. a) vodného zákona orgánu štátnej vodnej správy, ktorý vydá tunajší úrad na základe žiadosti. Projektová dokumentácia stavby musí byť odsúhlasená Správcom vodného toku t.j. SVP š.p., Nábregie I. Krasku 834/3, 921 80 Piešťany. Kladné vyjadrenie správcu vodného toku bude súčasťou predmetnej žiadosti.
- Pri zaobchádzaní so znečisťujúcimi látkami počas výstavby, je potrebné urobiť také opatrenia aby tieto znečisťujúce látky nevnikli do povrchových vôd alebo do podzemných vôd alebo neohrozili ich kvalitu (§ 39 vodného zákona).
- V prípade, ak dôjde ku križovaniu verejného vodovodu je potrebné toto križovanie odsúhlasiť s ich vlastníkom resp. správcom.

SEVAK a.s. Žilina – vyjadrenie k projektu stavby pre ÚR zo dňa 02.08.2018 pod číslom O18017278, kde sa uvádza následné stanovisko:

- V k.ú. Bitarová s toho času nachádzajú siete v majetku a správe SEVAK a.s. Orientačný zakres sietí posielame v priložených prílohach.
- Žiadame rešpektovať polohu týchto potrubí. Pri realizácii všetkých stavebných prác vrátane zemných prác, požadujeme potrubia plne rešpektovať, aby nedošlo k ich poškodeniu - neznižovať ani nezvyšovať krytie potrubí. Taktiež uviesť do pôvodného stavu všetky zariadenia na týchto potrubiach: t.j. smerové tyčky neprekladať. Žiadame vytýčiť naše siete priamo v teréne. Vytýčenie Vám cez objednávku vykoná naša spoločnosť.
- Žiadame dodržať ochranné pásmo potrubí v zmysle zákona 442/2002 §19. zb.z.. odst. 2a - t.j. 1,5 m od vonkajšieho pôdorysného okraja potrubí na obidve strany do priemeru 500 mm vrátane a 2,5 m od vonkajšieho pôdorysného okraja potrubí na obidve strany nad priemer 500 m. V pásme ochrany je zakázané: vykonávať zemné

práce, stavby, umiestňovať konštrukcie - iné podobné zariadenia, vykonávať činnosti, ktoré obmedzujú prístup k potrubiam alebo ktoré by mohli ohroziť ich technický stav.

ŽSK, odbor dopravy a územného plánovania – Vyjadrenie zo dňa 11.07.2018 pod č. 05130/2018/ODaÚP-2 s podmienkami:

- dodržať podmienky, ktoré stanoví správca cesty III/2099 Správa ciest Žilinského samosprávneho kraja, M. Rázusa 104, 010 01 Žilina,
- v prípade akéhokoľvek dotyku Vašej stavby s pozemkom mimo cestného telesa vo vlastníctve Žilinského samosprávneho kraja, požiadajte o vyjadrenie odbor správy majetku Žilinského samosprávneho kraja.

SC ŽSK – vyjadrenie pre územné konanie zo dňa 05.02.2019 pod č. 43/2019/SCŽSK-31 s podmienkami:

Dôležité:

- Termín prác vopred oznámiť a k výkonu prác prizvať zástupcu SC ŽSK, závodu Horné Považie Ing. Hruboš (tel.č 0918/ 370 142), ktorý na mieste upresní naše podmienky. Práce realizovať v období od apríla do 15. októbra príslušného kalendárneho roka, aby sa netvorili prekážky pri výkone zimnej údržby cesty. Navrhované telekomunikačné vedenie v súbehu s cestou III/2099 umiestniť za vonkajšiu hranu telesa cesty III. triedy.
(Teleso diaľnic, ciest a miestnych komunikácií je ohraničené zvýšenou obrubou chodníkov, prípadne zelených pásov, vonkajšími hranami cestných alebo záchytných priekop a rigolov, svahov cestných násypov a zárezov alebo vonkajšími hranami päty oporných múrov a tarasov alebo vonkajšími hranami koruny obkladových a zárubných múrov, prípadne vonkajšími hranami zárezov nad týmito múrmi).
- Predmetná stavba bude realizovaná výhradne bez zásahu do vozovky cesty III/2099.
- Križovanie navrhovaného telekomunikačného vedenia s cestou III/2099 realizovať výlučne formou pretlaku kolmo na os cesty III. triedy; telekomunikačné vedenie bude uložené v celej šírke vozovky v chráničke, ktorá bude presahovať min. 1,00 m na obe strany od vonkajšej hrany telesa cesty; dodržať hĺbku pretlaku min. 1,20 m pod niveletou vozovky cesty III. triedy.
- Štartovaciu a cieľovú jamu pretlaku umiestniť mimo telesa cesty III/2099;
- Investor zodpovedá za všetky prípadné škody spôsobené na majetku ZSK alebo tretích osôb, ktoré vzniknú v súvislosti s realizáciou stavby.
- Stavebník zabezpečí aby, počas realizácie stavby nedochádzalo k znečisťovaniu vozovky stavebnou činnosťou V prípade, že dôjde k znečisteniu vozovky, je zodpovedný za vyčistenie cesty bezprostredne po jej znečistení.
- Stavebné práce nesmú obmedziť plynulosť a bezpečnosť cestnej premávky na ceste.
- Stavebný materiál uskladniť mimo telesa cesty.
- v prípade potreby, dočasné dopravné značenie odsúhlasené OR PZ, ODI v Žiline zabezpečí a osadí investor na vlastné náklady.
- Pri akomkoľvek inom zásahu do telesa cesty III/2099 je potrebné požiadať správcu cesty II. triedy o vyjadrenie.
- Na práce vykonané zásahom do telesa cesty požadujeme záručnú dobu 60 mesiacov od ukončenia prác (odo dňa písomného prevzatia stavebných prác pracovníkom SC ŽSK: Šoška 0918 / 370 106). Po dobu trvania záručnej doby je investor stavby povinný priebežne a bez meškania odstraňovať poruchy vzniknuté v dôsledku zásahu do telesa cesty II. triedy. V prípade, ak vzniknuté poruchy investor stavby neodstráni v dohodnutom termíne, poruchy odstráni správca cesty II. triedy a náklady spojené s odstránením porúch si následne bude uplatňovať v zmysle zákona (§ 9 ods. 6. zákona č. 135/1961 Zb. o pozemných komunikáciách (cestný zákon)) od investora predmetnej stavby. O vzniknutých poruchách bude investor upovedomený správcom cesty.

- Ukončenie prác pri zásahu do telesa cesty požadujeme písomne oznámiť zástupcovi správcu cesty (vhodné zaslať fotodokumentáciu z miesta zásahu), následne bude uskutočnené preberacie konanie zásahu do telesa cesty a spísaný zápis s termínom záručnej doby.
- Toto vyjadrenie nenahrádza povolenie ani rozhodnutie vydané príslušným orgánom štátnej správy.
- Správa cesty si v prípade potreby vyhradzuje právo doplniť resp. zmeniť stanovisko.

SVP š.p. Piešťany – Stanovisko k územnému konaniu zo dňa 22.07.2019 pod č. CS SVP OZ PN 5966/2019/2, CZ 24966/210/2019 s podmienkami:

- Pri umiestnení kábla rešpektovať ochranné pásmo drobného vodného toku Bitarovský min. 4m od brehovej čiary toku. V prípade stiesnených pomerov, resp. vedenia komunikácie v ochrannom pásme je nutné trasovanie kábla oddialiť min. 3m od brehovej čiary toku.
- Pri križovaní toku nadzemne umiestniť oceľovú chráničku nad spodnú hranu mostovky tak, aby nezasahovala do prietočného profilu toku. S umiestnením kábla na mostnú konštrukciu musí súhlasiť jej vlastník.
- 2. križovanie drobného vodného toku Bitarovský potok realizovať bezvýkopovou technológiou (nie prekopením koryta). K začiatku prác na križovaní toku nutne prizvať úsekového technika (Ing. Gábor, tel. 0903 403 220), počas prác sa riadiť jeho pokynmi. Križovanie toku realizovať s min. krytím 1,5m od nivelety dna koryta, štartovacie jamy umiestniť mimo ochranného pásma toku. Križovanie toku označiť orientačnými stĺpkami podľa pokynov úsekového technika.
- Narušený terén zarovnať a zhutniť.
- Po zrealizovaní stavby odovzdať Správe povodia stredného Váhu I Púchov diagram pretláčania a projekt skutočného vyhotovenia so zameraním v digitálnej forme.

OTNS a.s. Bratislava – Vyjadrenie k existencii siete zo dňa 12.07.2018 pod č. 4648/2018, kde sa nenachádza podzemná sieť spoločnosti SWAN a.s.

Slovanet a.s. Bratislava – Vyjadrenie k existencii podzemných vedení zo dňa 17.07.2018 pod č. V-1181-2018-8NET-BA-R, kde sa v záujmovom území nenachádzajú podzemné siete spoločnosti Slovanet a.s.

SSD, a.s. Žilina - vyjadrenie k existencii energetických zariadení v majetku SSD, a.s. zo dňa 06.09.2019 pod č. 4600054020, kde s uvedenou stavbou súhlasí s nasledovnými podmienkami:

- V predmetnej lokalite katastra Bitarová, resp. v jej bezprostrednej blízkosti sa nachádzajú nadzemné vzdušné VN vedenia a podperné body, nadzemné NN vzdušné vedenia a podperné body, nadzemné VN vedenia, podzemné NN vedenia a skrine. Zakreslenú orientačnú trasu týchto vedení Vám prikladáme na situačnom výkrese ako prílohu tohto vyjadrenia. (modrou prerušovanou VVN vedenia 110kV vzdušné, červenou prerušovanou VN vedenia 22kV vzdušné, červenou plnou VN vedenia 22kV podzemné, zelenou prerušovanou NN vedenia vzdušné, zelenou plnou NN podzemné).
- Od uvedených energetických zariadení žiadame dodržať ochranné pásmo v zmysle zákona č.251/2012 Z.z. a bezpečné vzdialenosti podľa príslušných noriem STN. (VVN vzdušné vedenie 110kV od krajného vodiča na každú stranu 15m, VN vzdušné vedenie 22kV od krajného vodiča na každú stranu 10 metrov, NN vzdušné vedenie od krajného vodiča na každú stranu 1 meter, VN a NN zemné káblové vedenie na každú stranu 1 meter) Pri realizácii výkopových prác, žiadame neporušiť celistvosť uzemňovacej sústavy.
- Toto vyjadrenie má len informačný charakter. V zmysle stavebného zákona je pre určenie presnej trasy podzemných vedení potrebné ju fyzicky vytýčiť.

- Presnú trasu podzemných káblových vedení v majetku SSD Vám na základe objednávky smerovanej na e-mailovú adresu prevadzkovatel@ssd.sk vytýči určený pracovník SSD.
- Pri manipulácii mechanizmami v blízkosti elektroenergetických zariadení SSD, ako aj pri prácach v ochrannom pásme v ich bezprostrednej blízkosti, je nevyhnutné dodržať všetky legislatívne opatrenia (vrátane ustanovení príslušných technických noriem) týkajúce sa bezpečnosti osôb, ochrany energetických zariadení a technického zhotovenia súbehov a križovaní.
- V prípade akéhokoľvek poškodenia elektroenergetického zariadenia je túto skutočnosť pôvodca bezodkladne oznámiť na tel. 0800 159 000.
- Presnú trasu podzemných káblových vedení v majetku SSD Vám na základe objednávky smerovanej cez aplikáciu zverejnenú na internetovej stránke www.ssd.sk
- Pred zahrnutím dotknutých energetických zariadení v majetku SSD musí realizátor prizvať zástupcu SSD z príslušného strediska Údržby na kontrolu zariadenia, čo potvrdia zápisom do stavebného denníka.
- V súbehu a križovaní zemných káblových vedení žiadame dodržať manipulačný priestor min. 1 meter na každú stranu. V opačnom prípade pri opravách a rekonštrukciách našich zariadení nezodpovedáme za poškodenie Vášho zariadenia.
- Zároveň si Vás dovoľujeme upozorniť, že v danej lokalite sa môžu nachádzať aj podzemné vedenia tretích osôb.

SPP-D a.s. Bratislava – Stanovisko k PD pre územné konanie zo dňa 16.09.2019 pod č. TD/NS/0649/2019/Ki, kde sa uvádza súhlas za dodržania nasledujúcich podmienok:

Všeobecné podmienky:

- pred realizáciou zemných prác a/alebo pred začatím vykonávania iných činností, je stavebník povinný požiadať SPP-D, a.s. o presné vytýčenie existujúcich plynárenských zariadení, na základe písomnej objednávky, ktorú je potrebné zaslať na adresu: SPP - distribúcia, a.s., Sekcia údržby, Mlynské Nivy 44/b, 825 11 Bratislava, alebo elektronicky, prostredníctvom online formuláru zverejneného na webovom sídle SPP-D (www.spp-distribucia.sk)
- v záujme predchádzaniu poškodenia plynárenského zariadenia, ohrozenia jeho prevádzky a/alebo prevádzky distribučnej siete, SPP-D vykonáva bezplatne vytyčovanie plynárenských zariadení do vzdialeností 100 m,
- stavebník je povinný oznámiť začatie prác v ochrannom pásme plynárenských zariadení zástupcovi prevádzkovateľa SPP-D D (p. Adam Kušnier, tel.č. +421 41 242 4107) najneskôr 7 dní pred zahájením plánovaných prác,
- stavebník je povinný zabezpečiť prístupnosť plynárenských zariadení počas realizácie stavby z dôvodu potreby prevádzkovania plynárenských zariadení, najmä výkonu kontroly prevádzky, údržby a výkonu odborných prehliadok a odborných skúšok opráv, rekonštrukcie (obnovy) plynárenských zariadení,
- stavebník je povinný umožniť zástupcovi SPP-D na stavenisko a výkon kontroly realizácie činností v ochrannom pásme plynárenských zariadení,
- stavebník je povinný realizovať výkopové práce vo vzdialenosti menšej ako 1,5 m na každú stranu od obrysu existujúcich plynárenských zariadení v súlade s STN 73 3050 až po predchádzajúcom vytýčení plynárenských zariadení výhradne ručne bez použitia strojných mechanizmov,
- ak pri výkopových prácach bolo odkryté plynárenské zariadenie, je stavebník povinný kontaktovať pred zasypaním výkopu zástupcu SPP-D na vykonanie kontroly stavu obnaženého plynárenského zariadenia, podsypu a obsypu plynovodu a uloženia výstražnej fólie, výsledok kontroly bude zaznamenaný do stavebného denníka,

- prístup k akýmkoľvek technologickým zariadeniam SPP-D nie je povolený a manipulácia s nimi je prísne zakázaná, pokiaľ sa na tieto práce nevzťahuje vydané povolenie SPP-D,
- Odkryté plynovody, káble, ostatné inžinierske siete musia byť počas odkrytia zabezpečené proti poškodeniu
- Stavebník nesmie nad trasou plynovodu realizovať také terénne úpravy, ktoré by zmenili jeho doterajšie krytie a hĺbku uloženia, v prípade zmeny úrovne terénu požadujeme všetky zariadenia a poklapy plynárenských zariadení osadiť do novej úrovne terénu
- Každé poškodenie zariadenia SPP-D, vrátane poškodenia izolácie potrubia, musí byť ihneď ohlásené SPP-D na tel.č.: 0850 111 727
- upozorňujeme, že SPP-D môže pri všetkých prípadoch poškodenia plynárenských zariadení podať podnet na Slovenskú obchodnú inšpekciu (SOI), ktorá je oprávnená za porušenie povinnosti v ochrannom a/alebo bezpečnostnom pásme plynárenského zariadenia uložiť podľa ustanovení Zákona o energetike pokutu vo výške 300,-€ až 150 000,-€, poškodením plynárenského zariadenia môže dôjsť aj k spáchaniu trestného činu všeobecného ohrozenia podľa §284 a §285, prípadne trestného činu poškodzovania a ohrozovania prevádzky všeobecne prospešného zariadenia podľa §286. alebo §288 zákona č. 300/2005 Z.z. Trestný zákon,
- stavebník je povinný pri realizácii stavby, dodržiavať ustanovenia Zákona o energetike, Vyhlášky č.508/2009 Z.z., Stavebného zákona a iných všeobecne záväzných právnych predpisov – súvisiacich technických noriem a technických pravidiel pre plyn (TPP) najmä TPP 702 01, TPP 702 02
- stavebník je povinný rešpektovať a zohľadniť existenciu plynárenských zariadení a/alebo ich ochranných a/alebo bezpečnostných pásiem,
- stavebník je povinný pri súbahu a križovaní navrhovaných vedení s existujúcimi plynárenskými zariadeniami dodržať minimálne odstupové vzdialenosti v zmysle STN 73 6005 a TPP 906 01,
- stavebník nesmie v ochrannom pásme plynárenských zariadení v zmysle §79 a §80 Zákona o energetike umiestňovať nadzemné stavby, kontrolné šachty, trvalé porasty a pod.,

Osobitné podmienky:

- pri použití pretlaku požadujeme vykonať v mieste križovania s plynovým potrubím sondu aby bolo možné skontrolovať či nedošlo k narušeniu plynovodu.

Energotel a.s. Žilina – vyjadrenie zo dňa 15.08.2019 pod č. ET/MM19/1029, s vyjadrením, že stavba nezasahuje podzemné telekomunikačné vedenia Stredoslovenskej distribučnej a.s. Žilina, SE a.s. VE Trenčín a Energotel a.s. Bratislava.

2. V zmysle § 56 písm. b stavebného zákona, sa stavebné povolenie ani ohlásenie nevyžaduje pri nadzemných a podzemných vedeniach elektronických komunikačných sietí, vrátane oporných a vytyčovacích bodov.

3. Námiety účastníkov konania v zmysle § 36 ods.1 stavebného zákona :
Námiety účastníkov konania neboli vznesené.

4. Toto rozhodnutie podľa § 40 ods. 1 stavebného zákona **platí tri roky** odo dňa nadobudnutia právoplatnosti. Nestradí však platnosť, pokiaľ v tejto lehote bude podaná žiadosť o stavebné povolenie alebo o povolenie na terénne úpravy, práce a zariadenia podľa stavebného zákona (§ 71 ods.1), alebo ak sa začalo s využitím územia na určený účel. Podľa § 40 ods. 4 stavebného zákona je územné rozhodnutie záväzné aj pre právnych nástupcov jeho navrhovateľa a ostatných účastníkov územného konania.

Platnosť územného rozhodnutia môže stavebný úrad predĺžiť pred uplynutím tejto lehoty, na základe žiadosti navrhovateľa.

O d ô v o d n e n i e

Navrhovateľ predložil dňa 22.10.2019 a dňa 12.11.2019 doplnil stavebnému úradu návrh na vydanie územného rozhodnutia na umiestnenie stavby „INS_FTTH_ZA_SLNC_01_Bitarová“. Dňom podania návrhu bolo začaté územné konanie.

Stavebný úrad dňa 07.01.2020 pod č.s. S2019/00445/1428/DOL v zmysle § 36 ods. 4 oznámil začatie územného konania účastníkom konania verejnou vyhláškou, pretože predmetom umiestnenia je líniová stavba a v zmysle § 36 ods. 2 stavebného zákona oznámil začatie územného konania dotknutým orgánom pričom upustil od ústneho pojednávania.

Stavebný úrad účastníkov územného konania upozornil, v zmysle §36 ods. 1 stavebného zákona, že svoje námietky si môžu uplatniť najneskôr 7 pracovných dní odo dňa doručenia oznámenia o začatí územného konania, inak sa na neskoršie podané námietky neprihliadne.

Zároveň stavebný úrad podľa § 36 ods. 3 stavebného zákona upovedomil dotknuté orgány, že môžu oznámiť svoje stanovisko v rovnakej lehote, v ktorej si mohli uplatniť svoje námietky účastníci konania.

Námietky účastníkov konania v zmysle § 36 ods. 2 stavebného zákona: neboli vznesené.

Stavebný úrad posúdil návrh na umiestnenie stavby podľa § 37 stavebného zákona a zistil, že jej umiestnenie zodpovedá hľadiskám starostlivosti o životné prostredie, resp. že týmto hľadiskám neodporuje, ani životné prostredie neohrozuje. Návrh vyhovuje všeobecným technickým požiadavkám na výstavbu a všeobecne technickým požiadavkám na stavby užívané osobami s obmedzenou schopnosťou pohybu.

Pre územie, v ktorom sa nachádzajú pozemky dotknuté umiestňovanou stavbou, je spracovaný územný plán obce Bitarová. Umiestnenie stavby je v súlade s jeho záväznou i smernou časťou.

K návrhu boli priložené vyjadrenia zainteresovaných dotknutých orgánov, uvedené a zahrnuté do podmienok tohto rozhodnutia.

P o u č e n i e

Podľa § 54 zákona č. 71/1967 Zb. o správnom konaní proti tomuto rozhodnutiu možno podať odvolanie v lehote 15 dní odo dňa oznámenia tohto rozhodnutia. Odvolanie sa podáva na Obec Bitarová.

Rozhodnutie, ktoré po vyčerpaní riadnych opravných prostriedkov nadobudlo právoplatnosť, je možné preskúmať súdom podľa príslušných ustanovení Správneho súdneho poriadku.

Juraj Drdák
starosta obce



Tento dokument sa doručuje verejnou vyhláškou v zmysle § 42 ods. 2 Zákona č. 50/1976 Zb. o územnom plánovaní a stavebnom poriadku (stavebný zákon) v znení neskorších predpisov a vyvesí sa na dobu 15 dní na úradnej tabuli a internetovej stránke správneho orgánu Obec Bitarová. Posledný deň tejto lehoty je dňom doručenia.

Dátum vyvesenia: 15.7.2020

Dátum zvesenia:

Pečiatka a podpis:

Pečiatka a podpis:


Doručí sa:

1. Účastníkom konania sa doručuje verejnou vyhláškou podľa § 42 ods. 2 stavebného zákona.

Na vedomie:

2. Vojtech Zajac, Za Traťou č. 606/4, 031 04 Liptovský Mikuláš – splnomocnený zástupca
3. Obec Bitarová, Bitarová č. 94, 010 04 Žilina 4
4. Obec Ovčiarsko, Ovčiarsko č. 16, 010 04 Žilina
5. SPF, Búdkova č. 36, 817 15 Bratislava
6. NDS a.s., Dúbravská cesta č. 14, 841 04 Bratislava
7. ŽSK, Odbor dopravy a územného plánovania, Komenského č. 48, 011 09 Žilina
8. SC ŽSK, M. Rázusa č. 104, 010 01 Žilina
9. OTNS a.s., Vajnorská č. 137, 831 04 Bratislava
10. SVP š.p., Nábregie I. Krasku č. 3/834, 921 80 Piešťany
11. Slovanet a.s., Záhradnícka č. 151, 821 08 Bratislava
12. O2 Slovakia s.r.o., Einsteinova č. 24, 851 01 Bratislava
13. MV SR – centrum podpory, Odd. telekomunikačných služieb, 9. mája 1, 974 86 Banská Bystrica
14. Energotel a.s., Jána Milca č. 44, 010 01 Žilina
15. ELTODO SK a.s., Mokráň záhon č. 4, 821 04 Bratislava
16. OÚ Žilina, odbor starostlivosti CD a PK, Vysokoškolákov 8556/33B, 010 08 Žilina
17. OÚ Žilina, odbor starostlivosti o ŽP, ŠsOPaK, Vysokoškolákov 8556/33B, 010 08 Žilina
18. OÚ Žilina, odbor starostlivosti o ŽP, ŠsOH, Vysokoškolákov 8556/33B, 010 08 Žilina
19. OÚ Žilina, odbor starostlivosti o ŽP, šVs, Vysokoškolákov 8556/33B, 010 08 Žilina
20. OÚ Žilina, odbor krízového riadenia, Vysokoškolákov 8556/33B, 010 08 Žilina
21. OR PZ, ODI, Veľká Okružná č. 31, 010 75 Žilina
22. KPÚ, Mariánske námestie č. 19, 010 01 Žilina
23. OR HaZZ, Námestie Požiarnikov 1, 010 01 Žilina
24. SEVAK a.s. Bôrická cesta súp. č. 1960, 010 57 Žilina
25. SSD, a.s., Pri Rajčianke 2927/8, 010 47 Žilina
26. SPP-D, a.s., Mlynské Nivy 44/b, 825 11 Bratislava
27. Orange Slovensko a.s. v z. MICHLOVSKY, spol. s r.o., Letná č. 796/9, 921 01 Piešťany
28. Ministerstvo obrany SR, agentúra správy majetku, ČSA č. 7, 974 31 Banská Bystrica
29. spis

Táto situácia je neoddeliteľnou súčasťou rozhodnutia o umiestnení stavby zo dňa 13.07.2020 pod č. S2019/00445/1673/Da podpis

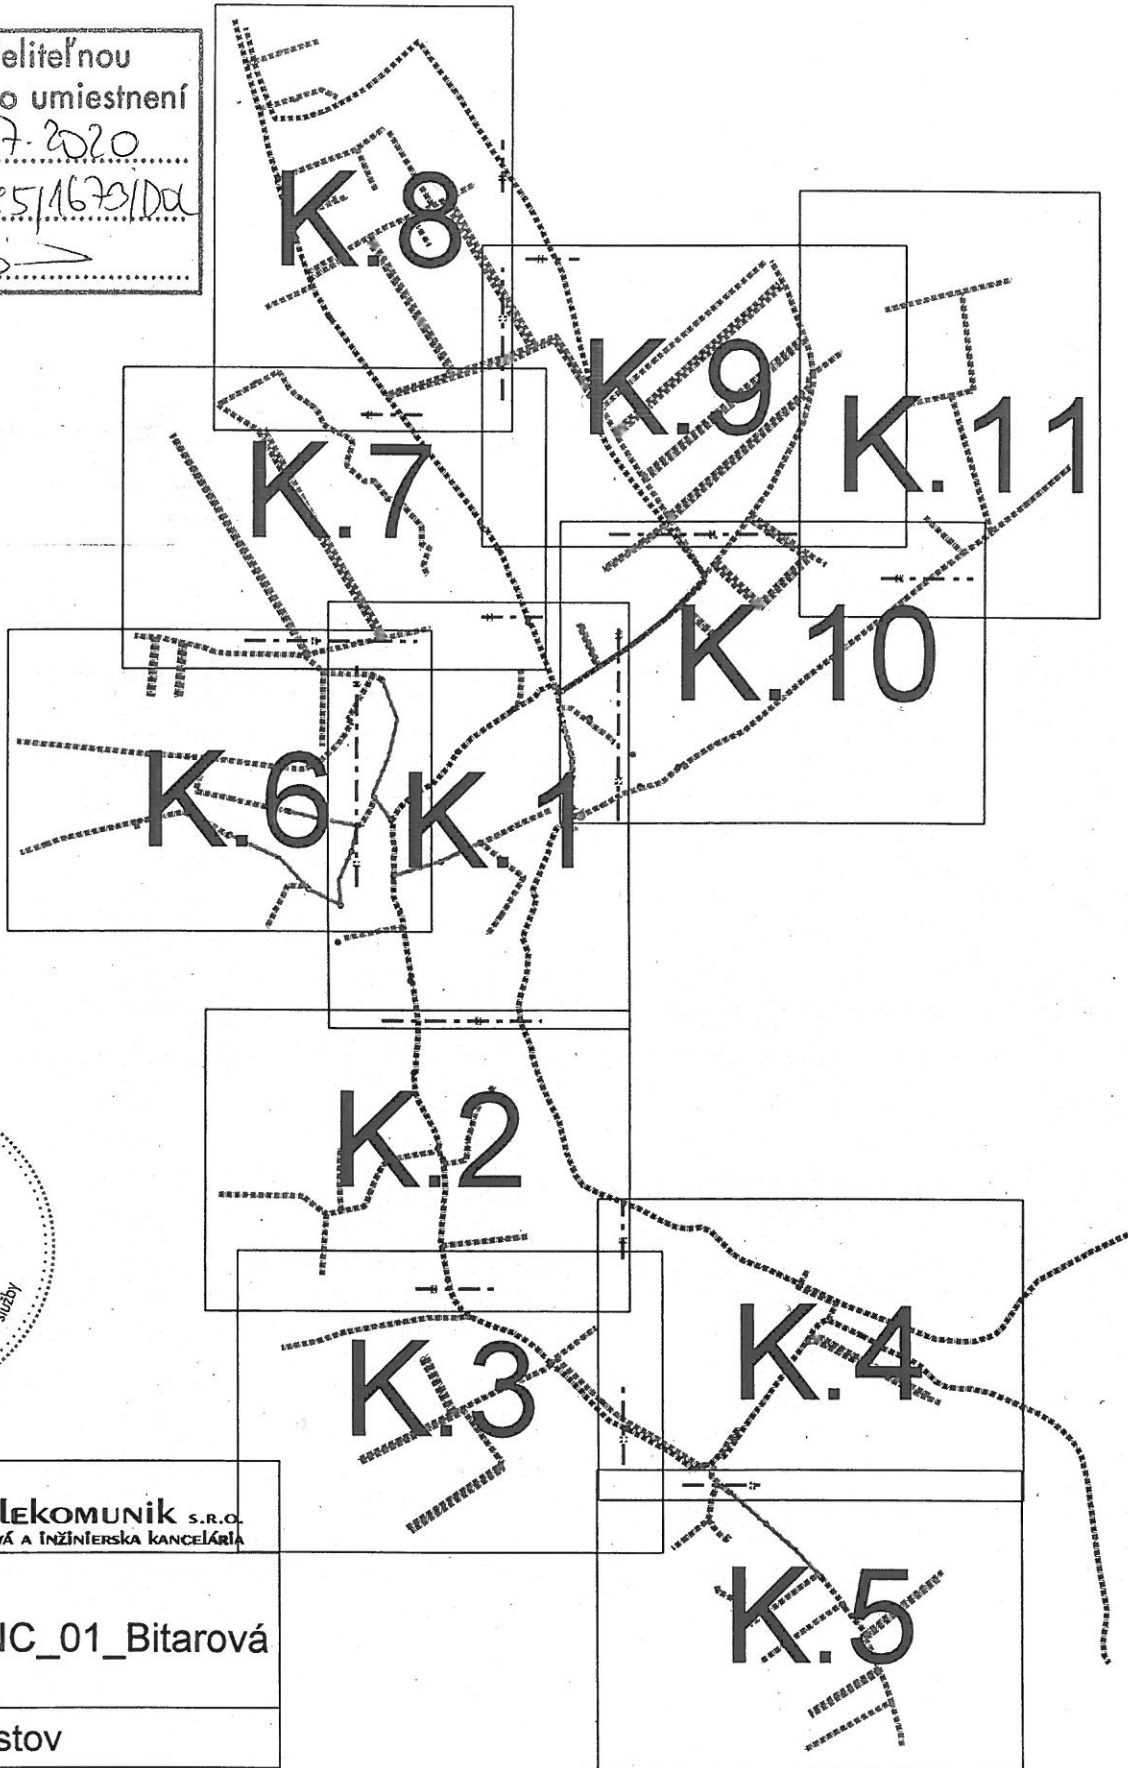

Názov akcie :
INS_FTTH_ZA_SLNC_01_Bitarová

Obsah výkresu : Klad listov

Investor : Slovak Telekom, a.s., Bajkalská 28, 817 62 Bratislava

Vypracoval : V.Zajac

Kontroloval : Ing. Šipoš

Zod. projektant : Ing. Šipoš

Č. zákazky :

Dátum : 05/2020

Stupeň : PS

Formát : 1A4

Mierka : 1:7500

Výtlačok číslo :


Výkres číslo :
L1

Táto situácia je neoddeliteľnou súčasťou rozhodnutia o umiestnení stavby zo dňa 13.07.2020 pod č. S2019/00445/1673/02 podpis

smer Ovčársko

BITAROVÁ

smer Hörky, Brezar

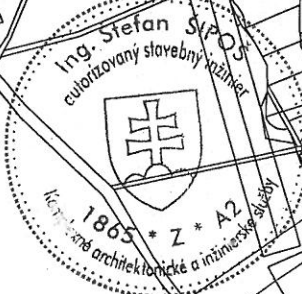

TELEKOMUNIK s.r.o.
Projektová a inžinierska kancelária

Názov akcie : **INS_FTTH_ZA_SLNC_01_Bitarová**

Obsah výkresu : **Mapa širších vzťahov**

Investor : Slovak Telekom, a.s., Bajkalská 28, 817 62 Bratislava

| | | |
|-------------------|------------|------------------|
| Vypracoval : | V.Zajac | Výtlačok číslo : |
| Kontroloval : | Ing. Šipoš | |
| Zod. projektant : | Ing. Šipoš | M1 |
| Č. zákazky : | | |
| Dátum : | 05/2020 | |
| Stupeň : | PS | |
| Formát : | 1A4 | |
| Mierka : | 1:7500 | |

- LEGENDA:
- exist. sieť ST
 - navrhovaná trasa
 - navrhovaná nadzemná sieť po existujúcich slupoch ST

