

OZNÁMENIE
O ZAČATÍ ÚZEMNÉHO KONANIA A UPUSTENIE
OD ÚSTNEHO POJEDNÁVANIA

Obec Ovčiarsko so sídlom Hričovská cesta č.16, 010 04 Žilina, IČO 00 648 965 (ďalej len "navrhovateľ") v zastúpení starostkou **Darinou Ninisovou** podal dňa 01.06.2016 návrh na vydanie územného rozhodnutia o umiestnení stavby:

„predĺženie vodovodnej vetvy, Ovčiarsko - Priedevsie“

na pozemku č.KN **líniová stavba** v k.ú. **Ovčiarsko**. Uvedeným dňom bolo začaté územné konanie.

Obec Bitarová, ako príslušný stavebný úrad podľa § 119 zákona č. 50/1976 Zb. o územnom č. 50/1976 Zb. o územnom plánovaní a stavebnom poriadku (stavebný zákon) v znení neskorších predpisov (ďalej len "stavebný zákon") a zákona č.416/2001 Z.z. o prechode niektorých pôsobností z orgánov štátnej správy na obce a vyššie územné celky, v súlade s ustanovením § 36 ods.1 stavebného zákona oznamuje začatie územného konania dotknutým orgánom a všetkým známym účastníkom, a v zmysle § 36 ods.2 stavebného zákona upúšťa od ústneho pojednávania.

V zmysle § 36 ods.2 stavebného zákona stavebný úrad **určuje účastníkom lehotu 7 pracovných dní na uplatnenie námietok od doručenia tohto oznámenia**. Stavebný úrad upozorňuje, že na neskoršie podané námietky sa neprihliadne.

V zmysle § 42 ods.5 stavebného zákona v odvolacom konaní sa neprihliada na námietky a pripomienky, ktoré neboli uplatnené v prvostupňovom konaní v určenej lehote, hoci uplatnené mohli byť.

V zmysle § 36 ods.3 stavebného zákona dotknuté orgány oznámia svoje stanoviská v rovnakej lehote, v ktorej môžu uplatniť svoje pripomienky a námietky účastníci územného konania. Ak niektorý z orgánov štátnej správy potrebuje na riadne posúdenie návrhu dlhší čas, stavebný úrad na jeho žiadosť určenú lehotu pred jej uplynutím primerane predĺži. Ak dotknutý orgán, ktorý bol vyrozumený o začatí územného konania, neoznámia v určenej alebo predĺženej lehote svoje stanovisko k navrhovanej stavbe, má sa za to, že so stavbou z hľadiska ním sledovaných záujmov súhlasí.

V zmysle § 36 ods.4 stavebného zákona začatie územného konania o umiestnení líniovej stavby alebo v odôvodnených prípadoch aj zvlášť rozsiahlej stavby, stavby s veľkým počtom účastníkov konania, ako aj územného konania o využití územia, o stavebnej uzávere a o ochrannom pásme, ak sa týka rozsiahleho územia, oznámia stavebný úrad účastníkom územného konania verejnou vyhláškou. Stavebný úrad oznámia začatie územného konania verejnou vyhláškou aj v prípade, že mu účastníci konania alebo ich pobyt nie sú známi.

Do podkladov rozhodnutia je možné nahliadnuť na **Spoločnom obecnom úrade Strečno so sídlom, Nám.M.R.Štefánika 1, 010 01 Žilina** v dňoch pondelok a streda. Ak sa nechá niektorý z účastníkov konania zastupovať, predloží jeho zástupca písomnú plnú moc.

V zmysle § 3 ods.2 zákona č.71/1967 o správnom konaní, (správny poriadok) v znení neskorších predpisov, pri nahliadnutí do podkladov, alebo na požiadanie, stavebný úrad účastníkom konania, zúčastneným osobám, ktorých sa konanie týka, poskytne pomoc a poučenie, aby pre neznalosť právnych predpisov neutrpeli v konaní ujmu.

Nám. M. R. Štefánika č. 1
010 01 Žilina

n. z. Hudel
Zdenko Klímik
starosta obce

Tento dokument sa doručuje verejnou vyhláškou v zmysle § 36 ods.4 zákona č. 50/1976 Zb. o územnom plánovaní a stavebnom poriadku (stavebný zákon) v znení neskorších predpisov a vyvesí sa na dobu 15 dní na úradnej tabuli a internetovej stránke správneho orgánu Obec Bitarová a katastrálneho územia Ovčiarsko. Posledný deň tejto lehoty je dňom doručenia.

Dátum vyvesenia : *08.07.2016*

Pečiatka a podpis:



Dátum zvesenia :


Pečiatka a podpis:

Doručí sa:

1. Obec Ovčiarsko, Hričovská cesta 16, 010 04 Žilina 4
2. účastníkom konania, ktorých vlastnícke alebo iné práva k pozemkom alebo stavbám, ako aj k susedným pozemkom a stavbám vrátane bytov môžu byť rozhodnutím priamo dotknuté sa doručuje verejnou vyhláškou

Na vedomie:

3. Obec Bitarová, Bitarová č. 94, 010 04 Žilina 4
4. OÚ Žilina, pozemkový a lesný odbor, A. Kmeť 17, 010 01 Žilina
5. OÚ Žilina, ŠVs, nám. M.R. Štefánika, 1 010 01 Žilina
6. OÚ Žilina, ŠsOPaK, nám. M.R. Štefánika, 1 010 01 Žilina
7. OÚ Žilina, ŠsOH, nám. M.R. Štefánika, 1 010 01 Žilina
8. RÚVZ, V. Spanyol 27, 011 71 Žilina
9. OR HaHZ, Námestie Požiarnikov 1, 010 01 Žilina
10. SEVAK a.s. Bôrická cesta súp. č. 1960, 010 57 Žilina
11. SPP – distribúcia, a.s. Mlynské Nivy 44/b, 825 11 Bratislava
12. SSE – D a.s., Pri Rajčianke 2927/8, 010 47 Žilina
13. Slovak Telekom a.s., Bajkalská súp. č. 28, 817 62 Bratislava
14. Orange Slovensko, a.s., Metodova 8, 821 08 Bratislava
15. spis

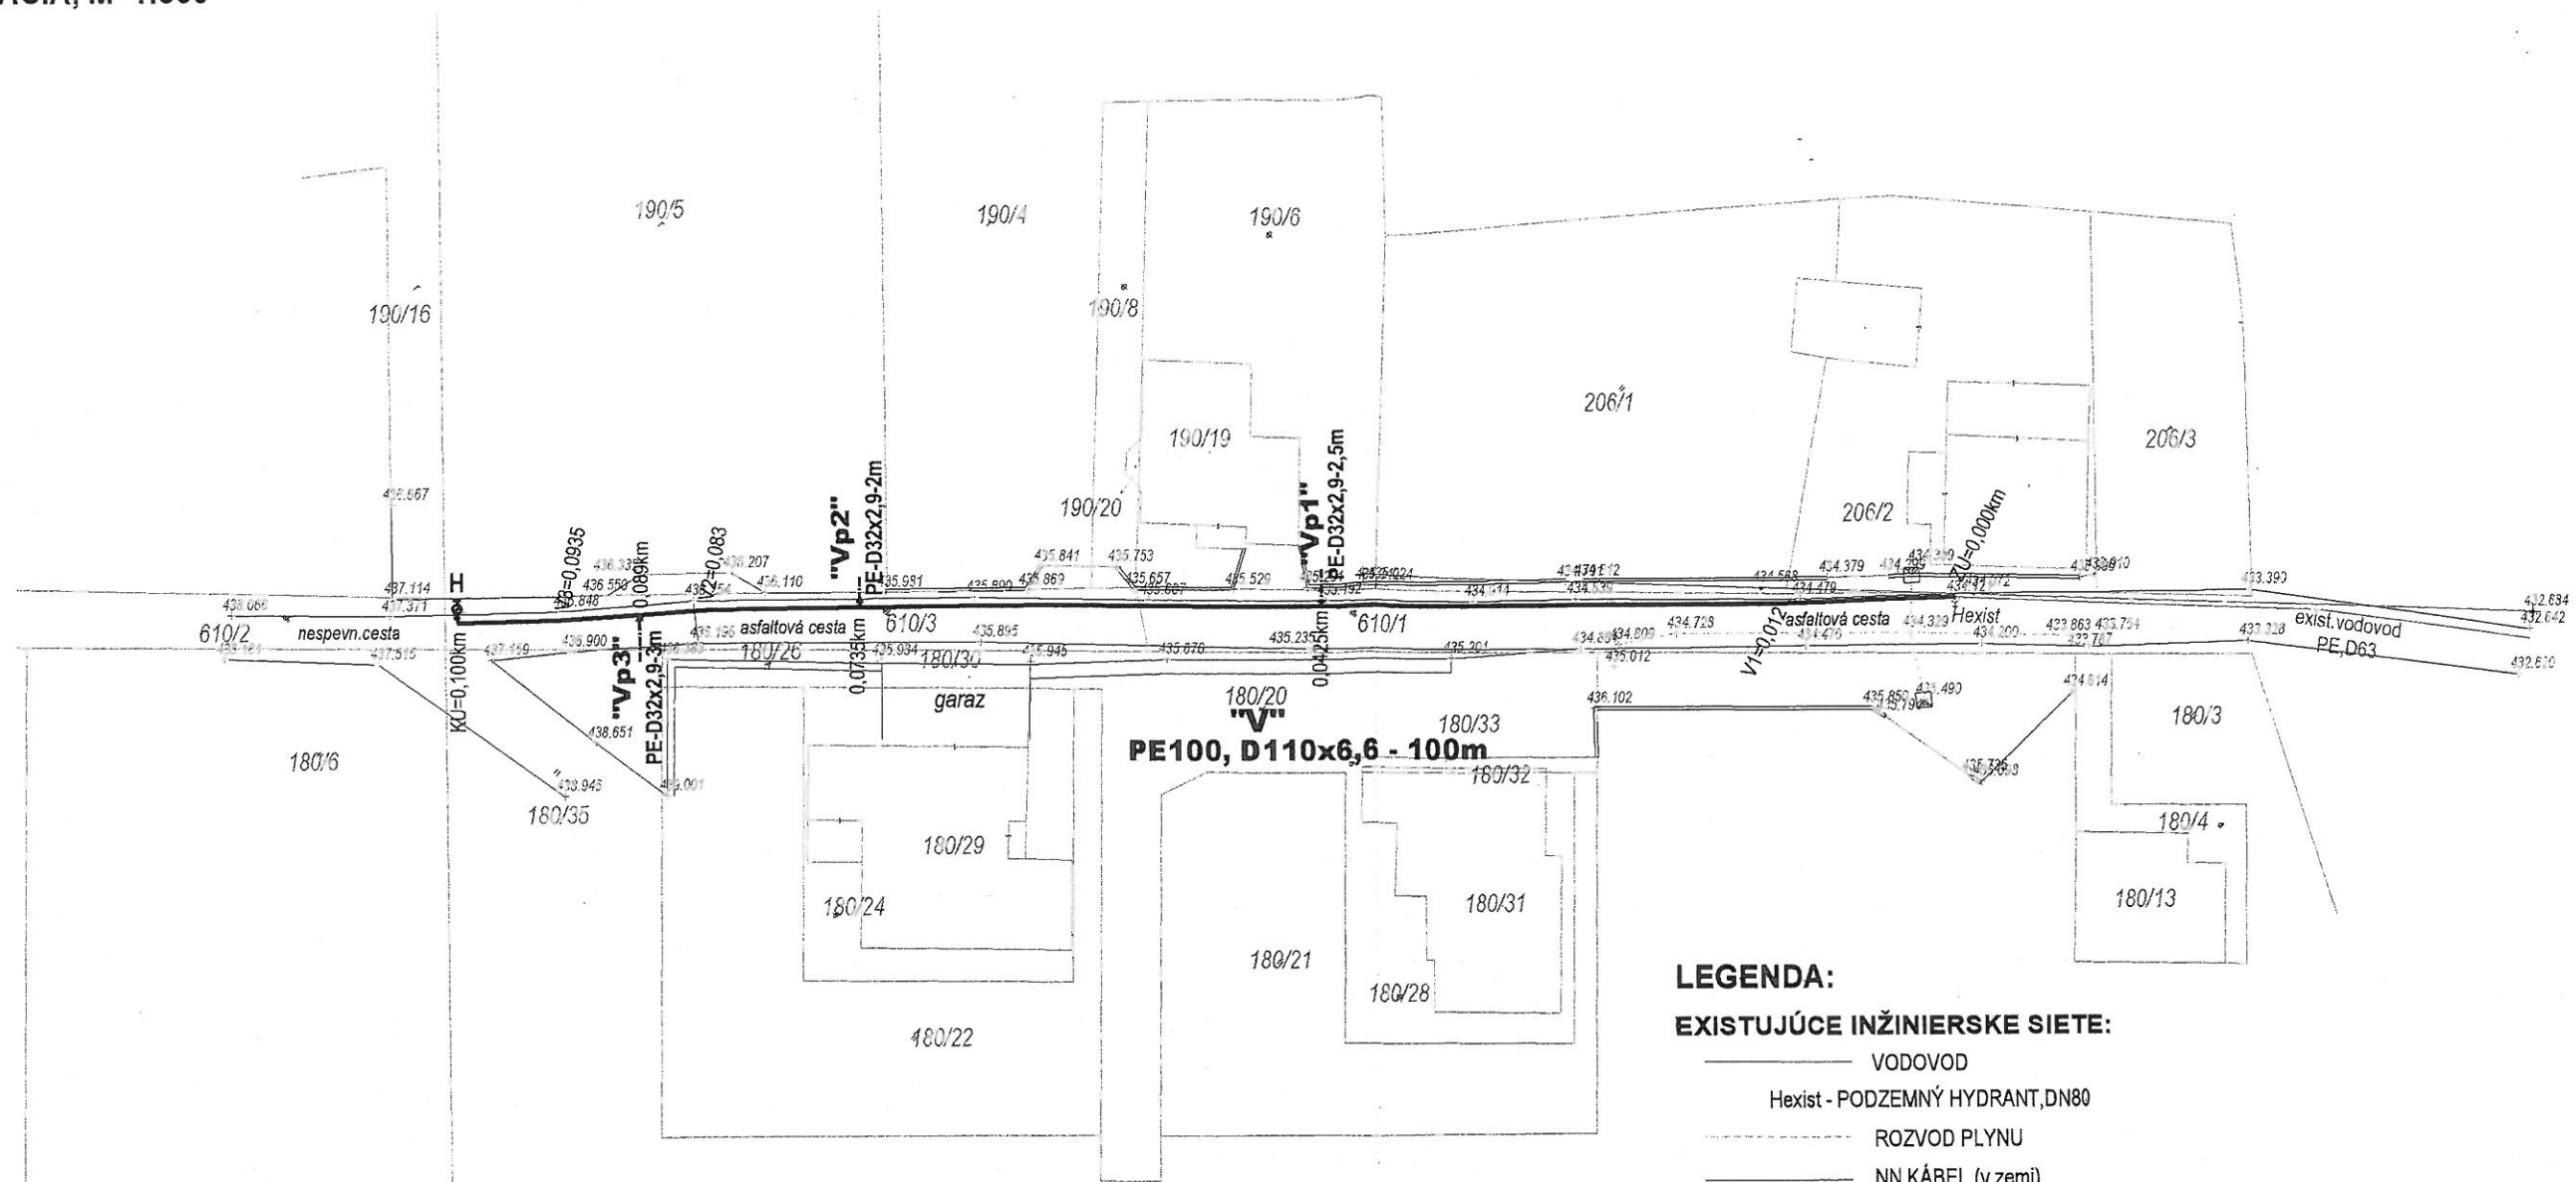

LEGENDA:

EXISTUJÚCE INŽINIERSKE SIETE:

- _____ VODOVOD
Hexist - PODZEMNÝ HYDRANT, DN80
_____ ROZVOD PLYNU
_____ NN KÁBEL (v zemi)

NAVRHOVANÉ INŽINIERSKE SIETE:

- "V"**
VODOVOD
PE100,SDR17,PN10...D110x6,6
H - PODZEMNÝ HYDRANT,DN80 (vzdušník)
- "Vp1-3"**
VODOVODNÉ PŘÍPOJKY
PE100,SDR11,PN16...D32x2,9
+ POSÚVAČ (UZÁVER) SO ZEMNOU SÚPRAVOU A POKLOPOM



PRED ZAHAJENÍM VÝKOPOVÝCH PRÁC VYTÝČIŤ VŠETKY INŽINIERSKE SIETE ICH SPRÁVCAMI

AUTOR		ING.MARIAN PAPP	ZODPOVEDNÝ PROJEKTANT	ING.MARIAN PAPP	 PROMPP s.r.o. Alexandra Rudnaya 34, 010 01 ŽILINA Projektová kancelária : Bytčická 16, 010 01 ŽILINA Tel.: 0903 503 748 e-mail : prompp@ingeo.sk		
HLAVNÝ PROJEKTANT		ING.MARIAN PAPP	VYPRACOVAL	ING.RÓBERT PÁRNICKÝ			
INVESTOR		Obec Ovčiarsko					
STAVBA PREDĽŽENIE VODOVODNEJ VETVY,OVČIARSKO					ÚČEL	PS	PROF.
					PROFESIA	VODNÉ HOSPODÁRSTVO	VH
					DÁTUM	03 / 2016	
					MIERKA	1:500	
VÝKRES SITUÁCIA					FORMÁT	2xA4	1
					Zak. čís.		