


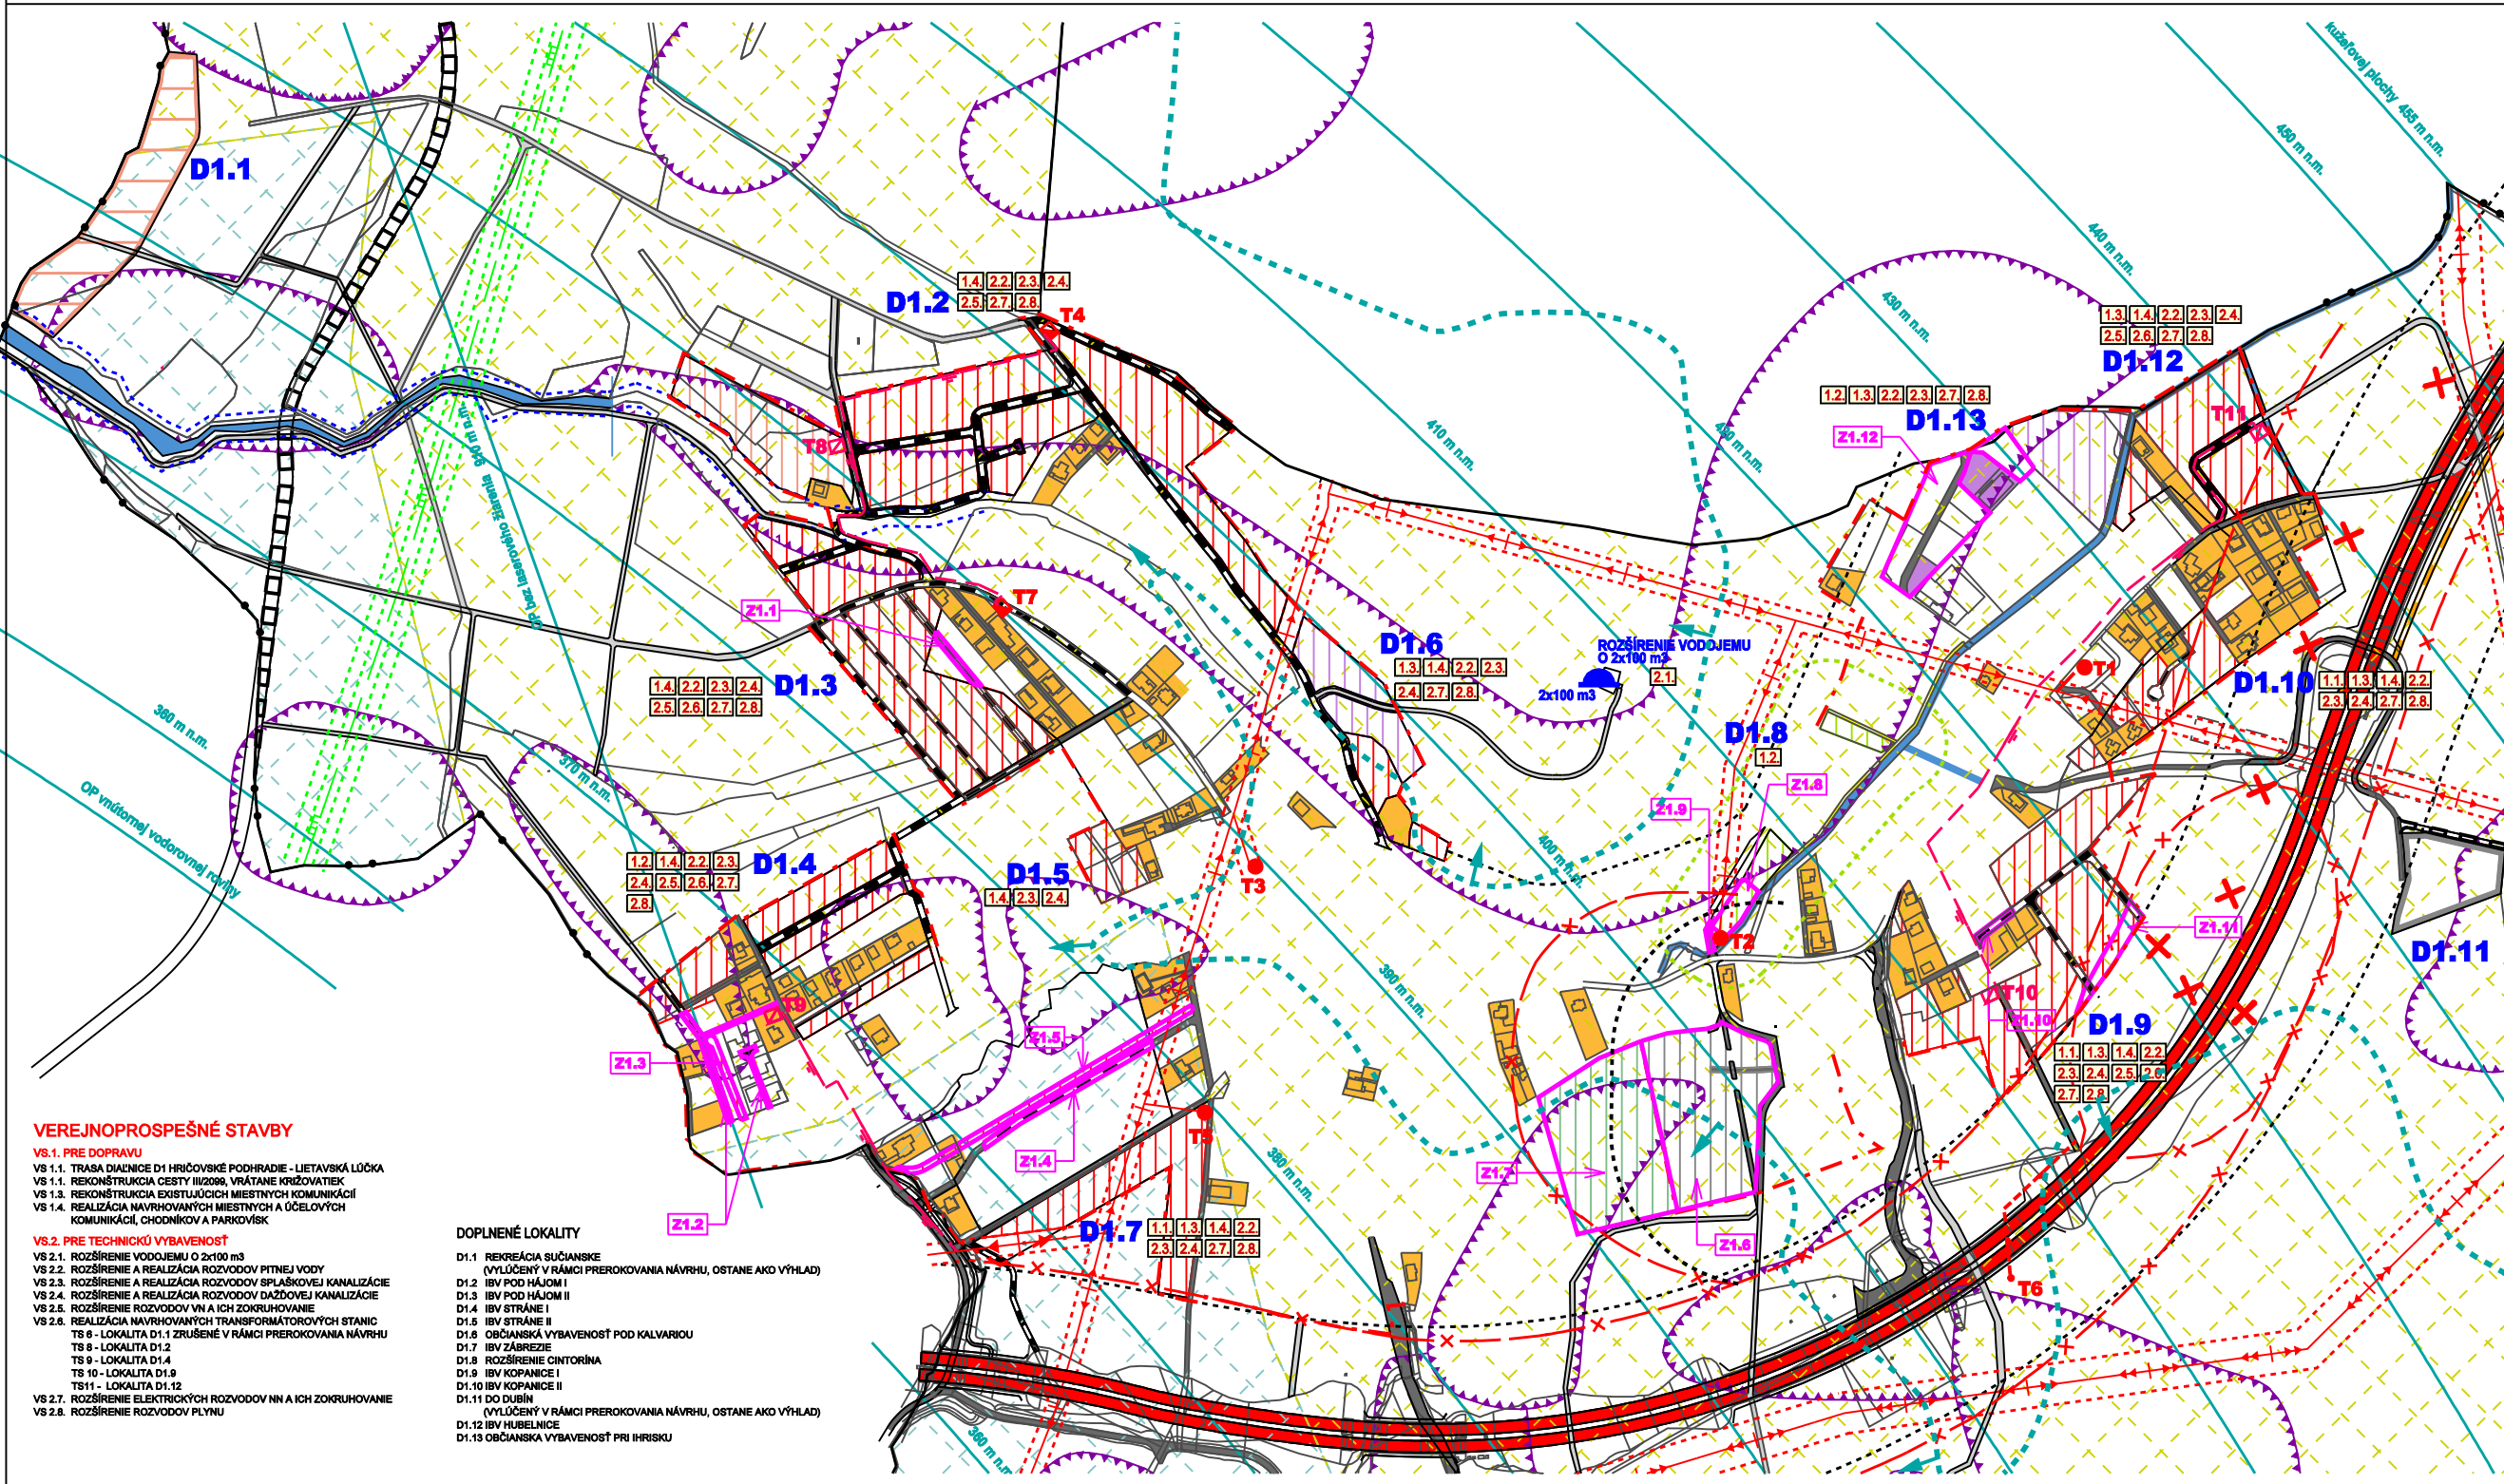

VEREJNOPROSPEŠNÉ STAVBY

- VS.1. PRE DOPRAVU**
VS 1.1. TRASA DIAZNICE D1 HRIČOVSKÉ PODHRADIE - LIETAVSKÁ LÚČKA
VS 1.1. REKONŠTRUKCIA CESTY III/2099, VRÁTANE KRÍŽOVATIEK
VS 1.3. REKONŠTRUKCIA EXISTUJÚCICH MIESTNYCH KOMUNIKÁCIÍ
VS 1.4. REALIZÁCIA NAVRHOVANÝCH MIESTNYCH A ÚČELOVÝCH KOMUNIKÁCIÍ, CHODNÍKOV A PARKOVISK
- VS.2. PRE TECHNICKÚ VYBAVENOSŤ**
VS 2.1. ROZŠÍRENIE VODOJEMU O 2x100 m³
VS 2.2. ROZŠÍRENIE A REALIZÁCIA ROZVODOV PITNEJ VODY
VS 2.3. ROZŠÍRENIE A REALIZÁCIA ROZVODOV SPLAŠKOVEJ KANALIZÁCIE
VS 2.4. ROZŠÍRENIE A REALIZÁCIA ROZVODOV DŽAŽOVEJ KANALIZÁCIE
VS 2.5. ROZŠÍRENIE ROZVODOV VN A ICH ZOKRUHOVANIE
VS 2.6. REALIZÁCIA NAVRHOVANÝCH TRANSFORMÁTOROVÝCH STANÍC
TS 6 - LOKALITA D1.1 ZRUŠENÉ V RÁMCI PREROKOVANIA NÁVRHU
TS 6 - LOKALITA D1.2
TS 6 - LOKALITA D1.4
TS 10 - LOKALITA D1.9
TS 11 - LOKALITA D1.12
VS 2.7. ROZŠÍRENIE ELEKTRICKÝCH ROZVODOV NN A ICH ZOKRUHOVANIE
VS 2.8. ROZŠÍRENIE ROZVODOV PLYNU

DOPLNENÉ LOKALITY

- D1.1 REKREÁCIA SÚČIASKE
(VYLUČENÝ V RÁMCI PREROKOVANIA NÁVRHU, OSTANE AKO VÝHLAD)
D1.2 IBV POD HÁJOM I
D1.3 IBV POD HÁJOM II
D1.4 IBV STRÁNE I
D1.5 IBV STRÁNE II
D1.6 OBČIANSKA VYBAVENOSŤ POD KALVARIU
D1.7 IBV ZÁBRADIE
D1.8 ROZŠÍRENIE CINTORÍNA
D1.9 IBV KOPANICE I
D1.10 IBV KOPANICE II
D1.11 DO DUBÍN
(VYLUČENÝ V RÁMCI PREROKOVANIA NÁVRHU, OSTANE AKO VÝHLAD)
D1.12 IBV HURELNICE
D1.13 OBČIANSKA VYBAVENOSŤ PRI IHRISKU

LEGENDA - ZMENY A DOPLNKY č.1		
ZMENY		
STV	STV	VÝHOD
		JAV NA ZRUŠENIE
		ZMENA FUNKCIE
		ČÍSLO ZMENY
DOPLNKY		
		HRANICA KATASTRÁLNEHO ÚZEMIA
		HRANICA SKUTOČNE ZASTAVANÉHO ÚZEMIA
		HRANICE PARCEL - (KN - C)
		OZNAČENIE DOPLNENÝCH LOKALÍT
		VZDUŠNÉ ELEKTRICKÉ VEDENIE VN 22 KV
		KÁBLOVÉ ELEKTRICKÉ VEDENIE VN 22 KV
		VZDUŠNÉ ELEKTRICKÉ VEDENIE VN 110 KV
		TRANSFORMÁTOROVÁ STANICA (STOŽAROVÁNOSKOVÁ)
		VTL PLYNOVOD
		PLOCHY S PREVÁHOU BÝVANIA V RODINNÝCH DOMOCH
		PLOCHY VÝROBY, SKLADOV, ZARIADENÍ TECHNICKÉJ VYBAVENOSTI
		PLOCHY OBČIANSKEJ VYBAVENOSTI
		PLOCHY REKREÁCIE
		REKREAČNÝ PRIESTOR VÝŠIEHO VÝZNAMU PRE DYNAMICKÉ AKTIVITY
		PLOCHA CINTORÍNA
		IZOLAČNÁ ZIEĽ
		DIAZNICA D-1 HRIČOVSKÉ PODHRADIE - LIETAVSKÁ LÚČKA
		PLOCHY VEREJNÝCH PRIESTOROV S PRIORITOU AUTOMOBILOVÉHO POHYBU
		ÚČELOVÉ KOMUNIKÁCIE
		CYKLOCHODNÍK
		PEŠIE TRASY
		HRANICA OCHRANNÝCH PÁSIEM VŠETKEHO DRUHU FARBY PODLA JAVU
		SVAHOVÉ DEFORMÁCIE - ZOSUVY
		IZOPLOCHY RADONOVÉHO RIZIKA - NÍZKE
		IZOPLOCHY RADONOVÉHO RIZIKA - STREDNÉ
		OCHRANNÉ PÁSMA LETISKA
		OZNAČENIE VEREJNOPROSPEŠNÝCH STAVIEB

NÁZOV DOKUMENTÁCIE:

NÁZOV VÝKRESU:

OSVEDČENIE O VYKONANÍ PRÁCE:

OSVEDČENIE O VYKONANÍ PRÁCE:

OSVEDČENIE O VYKONANÍ PRÁCE:

ZMENY A DOPLNKY č.1

ÚPN OBCE BITAROVÁ

SCHEMA ZÁVÄZNYCH ČASTÍ

OSVEDČENIE O VYKONANÍ PRÁCE:

OSVEDČENIE O VYKONANÍ PRÁCE:

OSVEDČENIE O VYKONANÍ PRÁCE:

OSVEDČENIE O VYKONANÍ PRÁCE:

OSVEDČENIE O VYKONANÍ PRÁCE: