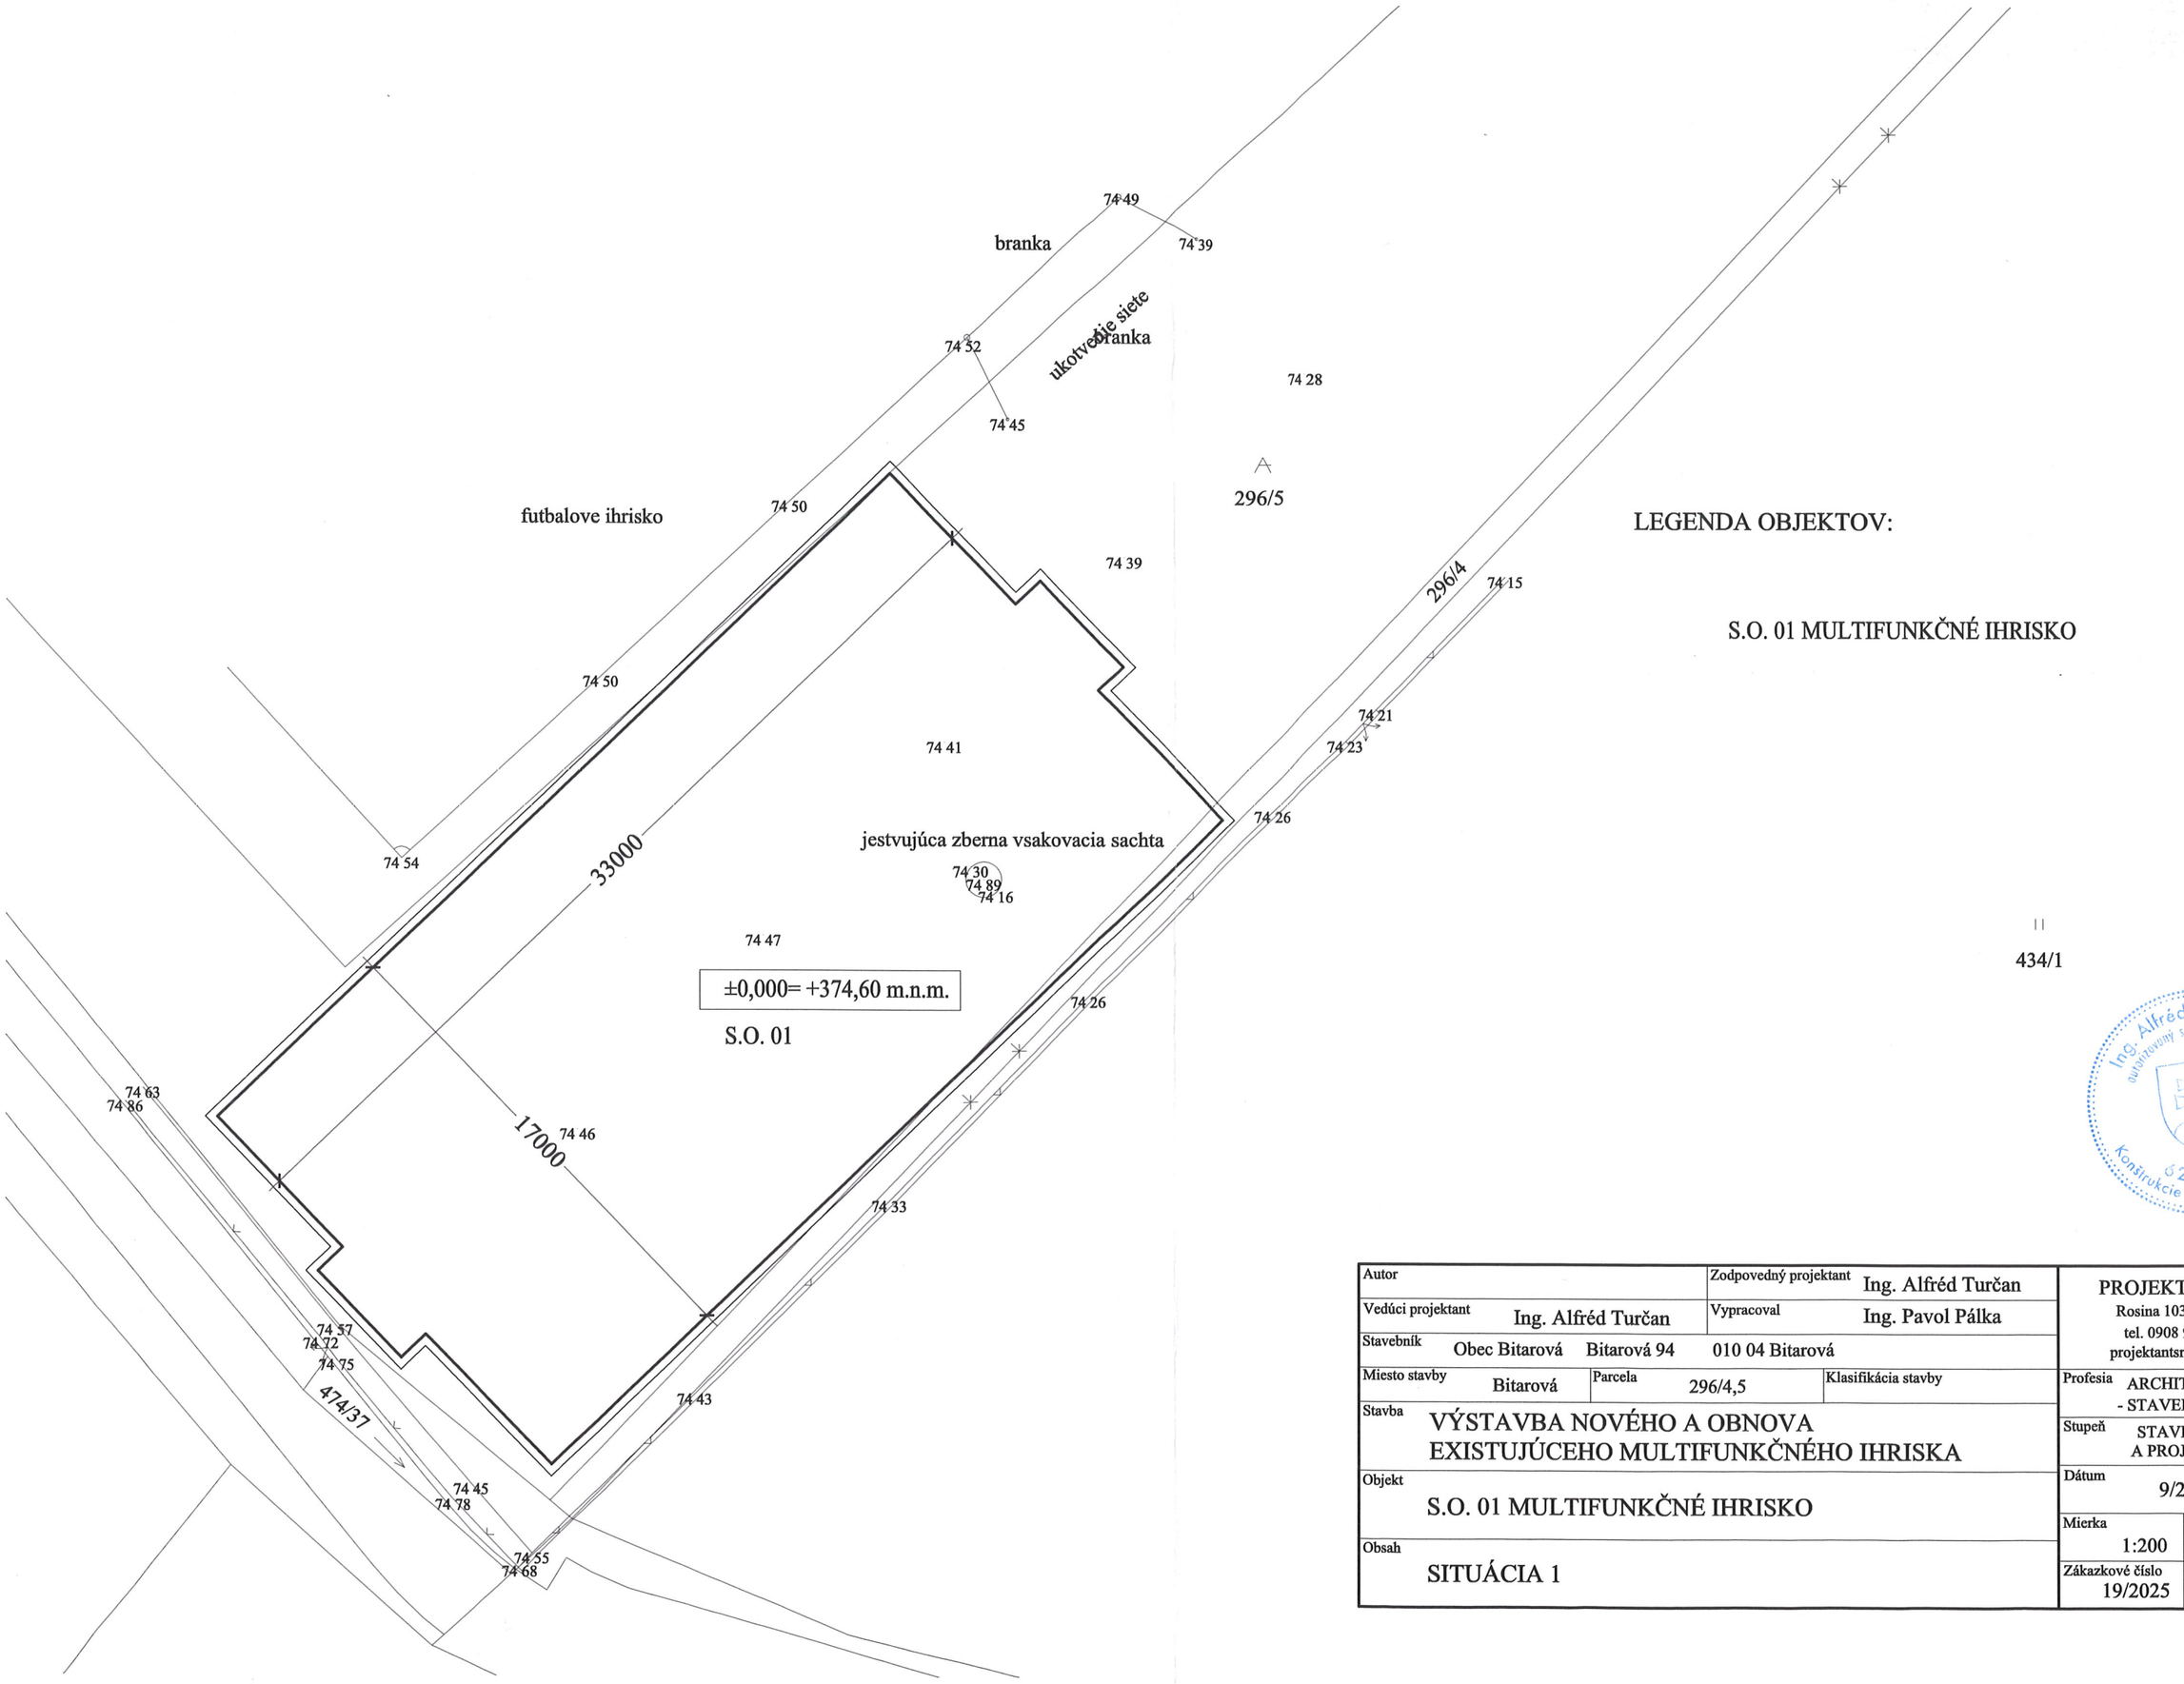

LEGENDA OBJEKTOV:

S.O. 01 MULTIFUNKČNÉ IHRISKO

434/1

Ing. Alfréd TURČAN
autorizovaný stavebný inžinier
0218 * I I
Konštrukcie pozemných stavieb

Autor		Zodpovedný projektant: Ing. Alfréd Turčan	PROJEKTANT, s.r.o. Rosina 1036 013 22 tel. 0908 905 788 projektantsro@gmail.com
Vedúci projektant: Ing. Alfréd Turčan		Vypracoval: Ing. Pavol Pálka	
Stavebník: Obec Bitarová Bitarová 94 010 04 Bitarová			
Miesto stavby: Bitarová	Parcela: 296/4,5	Klasifikácia stavby	Profesia: ARCHITEKTONICKO - STAVEBNÉ RIEŠENIE
Stavba: VÝSTAVBA NOVÉHO A OBNOVA EXISTUJÚCEHO MULTIFUNKČNÉHO IHRISKA			Stupeň: STAVEBNÝ ZÁMER A PROJEKT STAVBY
Objekt: S.O. 01 MULTIFUNKČNÉ IHRISKO			Dátum: 9/2025
Obsah: SITUÁCIA 1			Mierka: 1:200 / Formát A4: 2
			Zákazkové číslo: 19/2025 / Číslo výkresu: 1

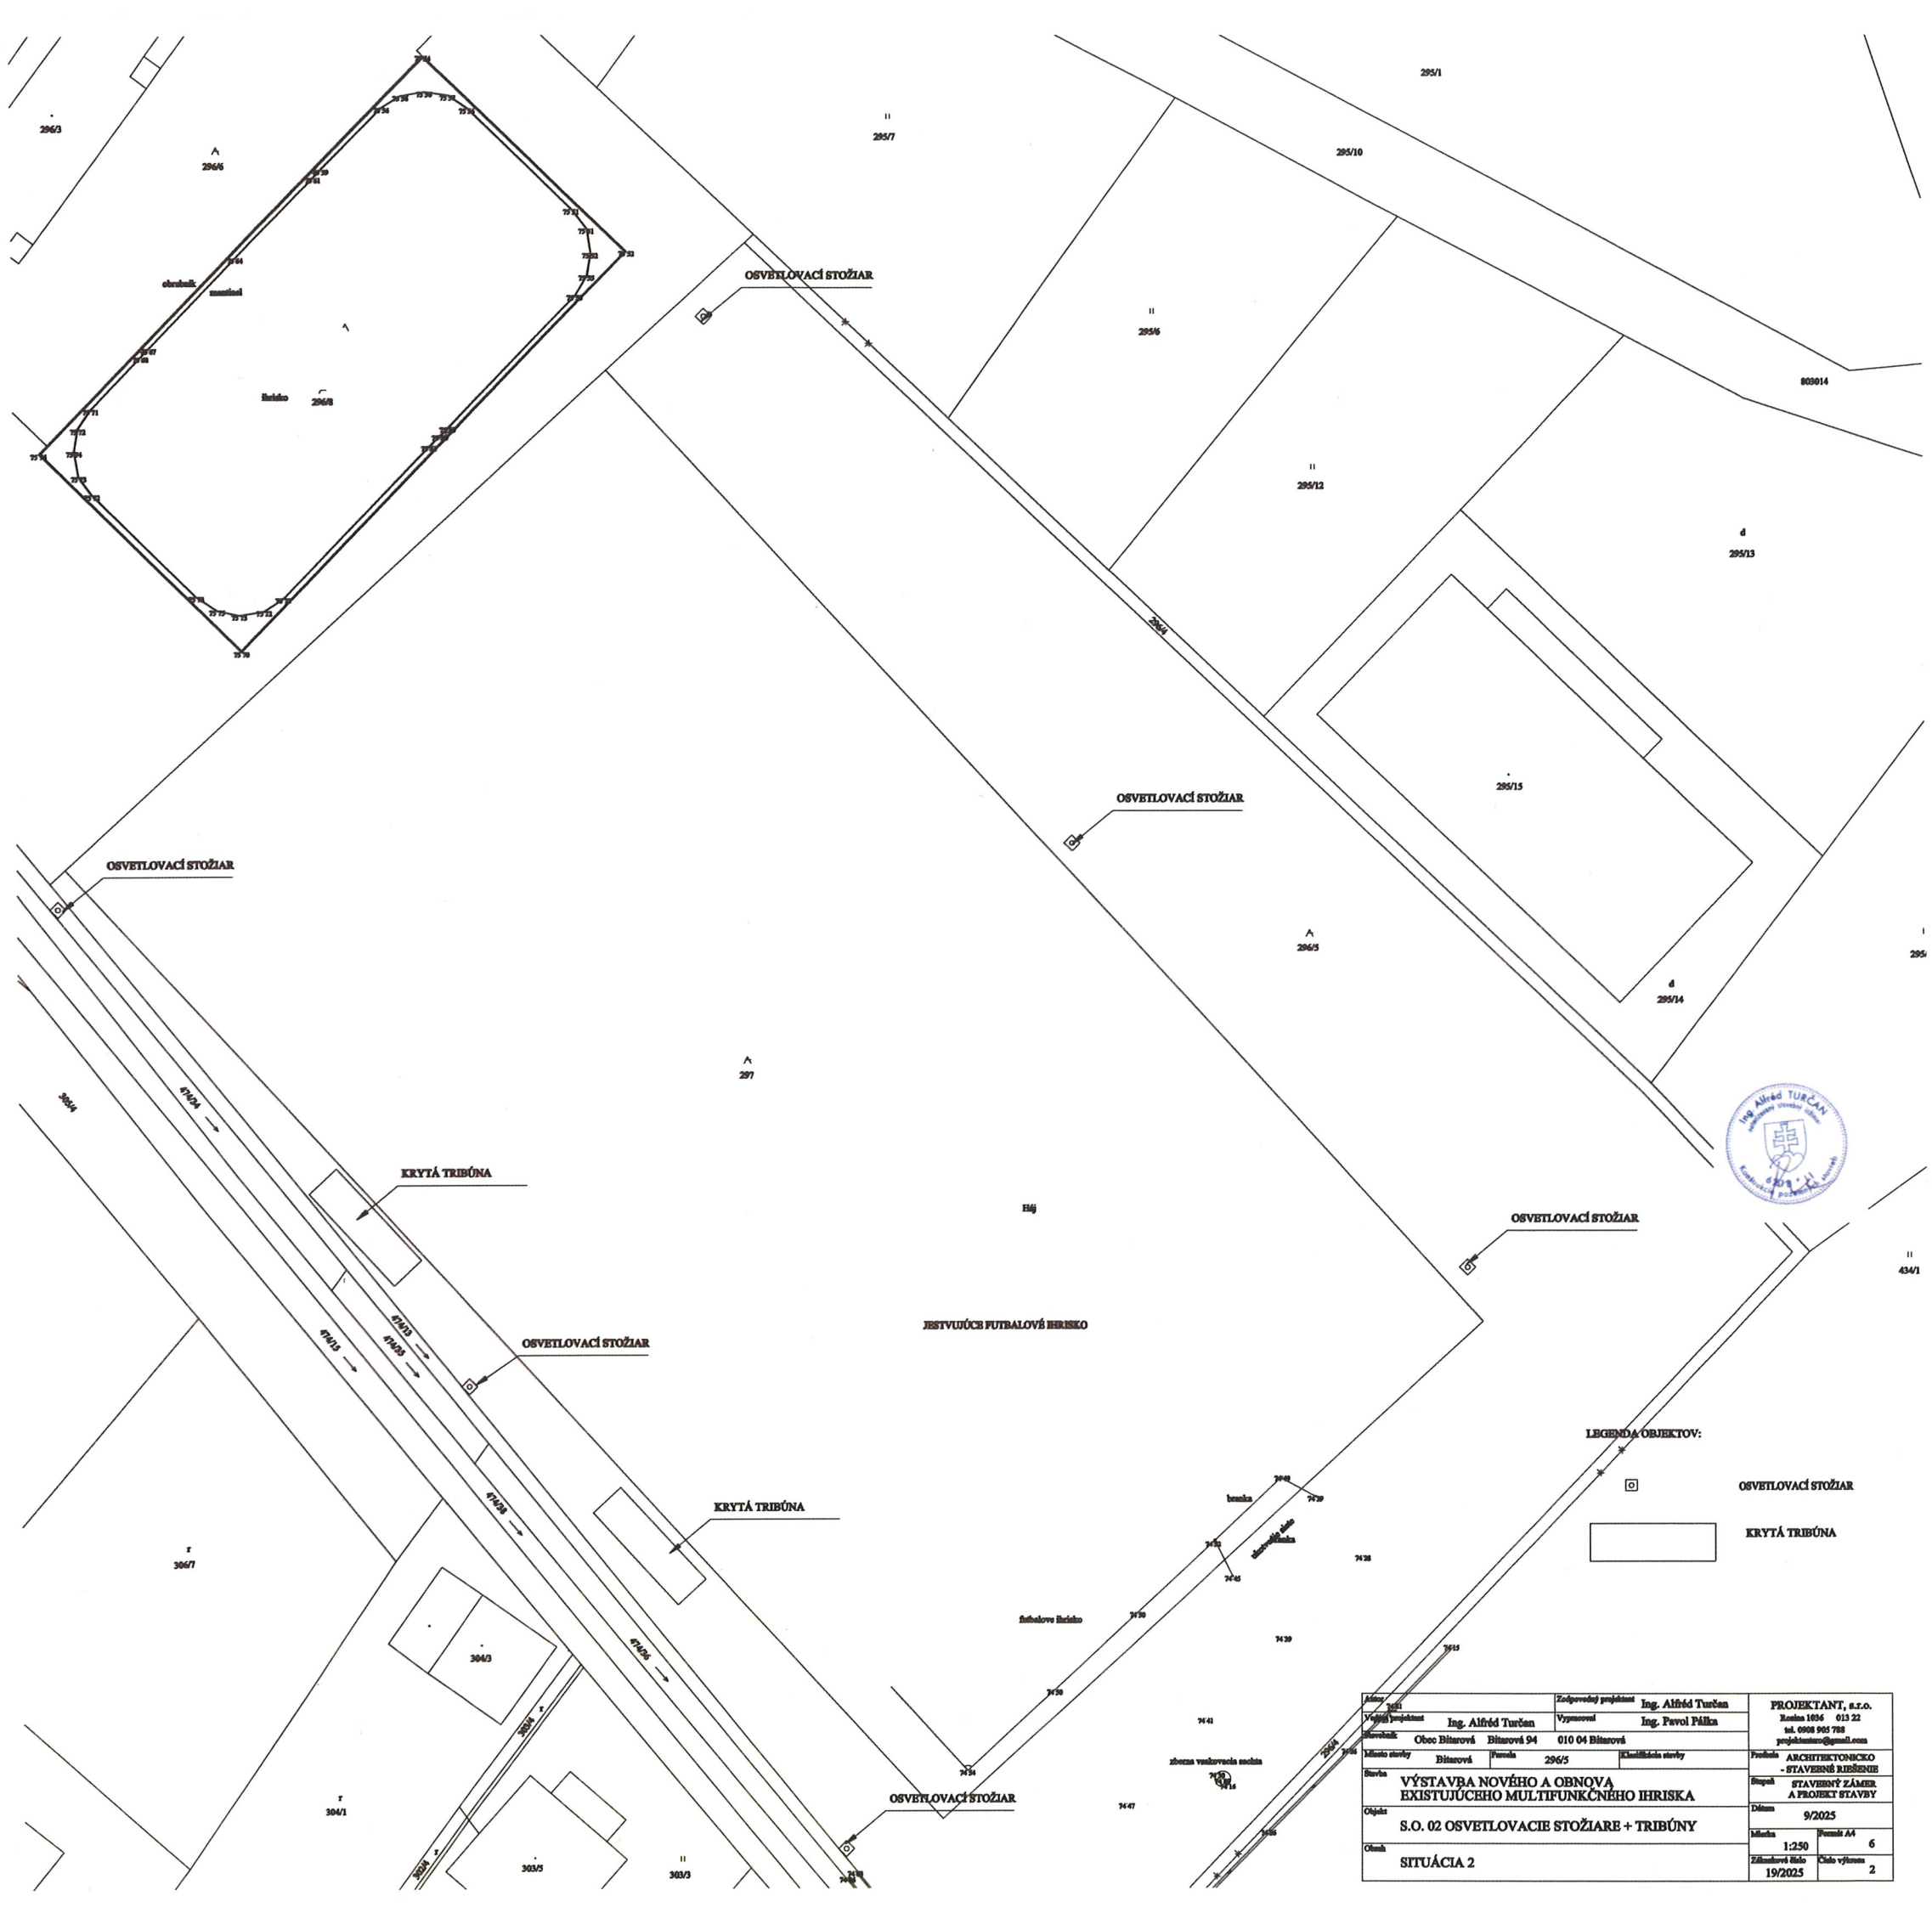

Autor		Zodpovedný projektant	Ing. Alfréd Turčan
Vedúci projektant	Ing. Alfréd Turčan	Vypracoval	Ing. Pavol Pálka
Stavebník	Obec Bitarová Bitarová 94	010 04 Bitarová	
Miesto stavby	Bitarová	Parcela 296/5	Klasifikácia stavby
Stavba	VÝSTAVBA NOVÉHO A OBNOVA EXISTUJÚCEHO MULTIFUNKČNÉHO IHRISKA		
Objekt	S.O. 02 OSVETLOVACIE STOŽIARE + TRIBÚNY		
Obsah	SITUÁCIA 2		

PROJEKTANT, s.r.o. Rosina 1056 013 22 tel. 0908 905 788 projektanter@gmail.com	
Profesia	ARCHITEKTONICKO - STAVEBNÉ RIEŠENIE
Stupeň	STAVEBNÝ ZÁMER A PROJEKT STAVBY
Dátum	9/2025
Mierka 1:250	Formát A4 6
Zákazkové číslo 19/2025	Číslo výkresu 2

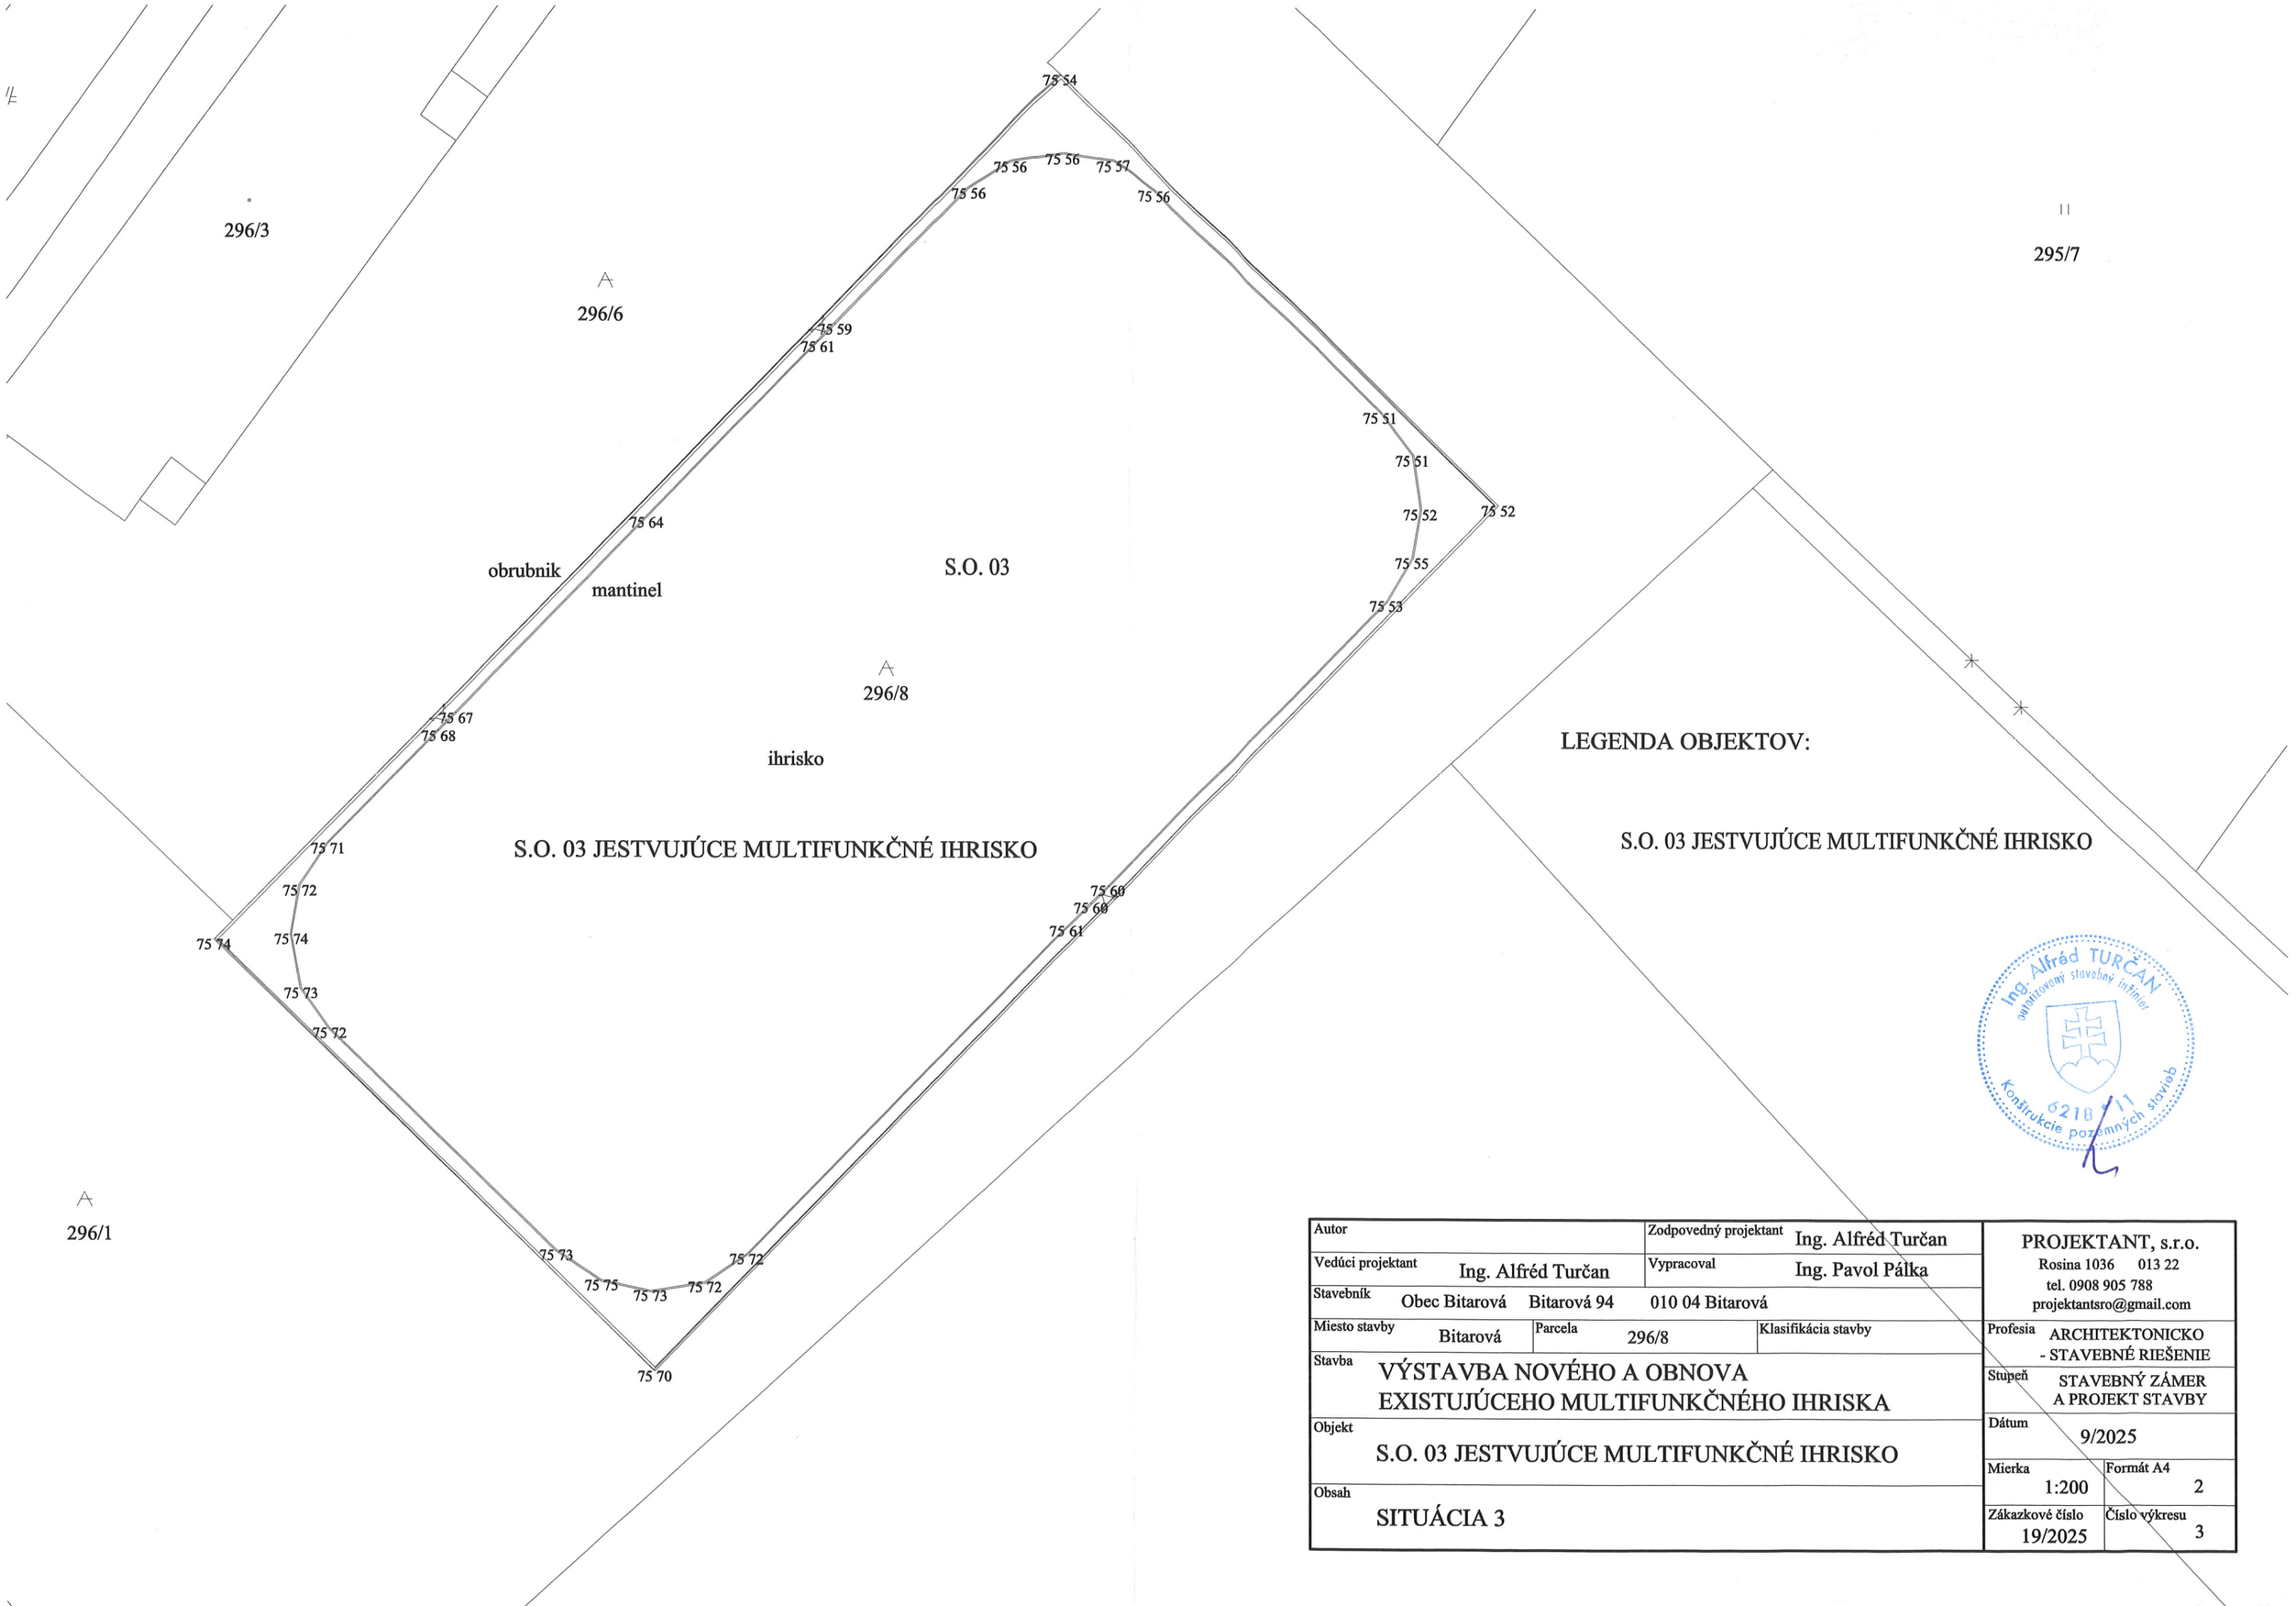

S.O. 03 JESTVUJÚCE MULTIFUNKČNÉ IHRISKO

LEGENDA OBJEKTOV:

S.O. 03 JESTVUJÚCE MULTIFUNKČNÉ IHRISKO

Ing. Alfréd TURČAN autorizovaný stavebný inžinier 5218 * 11 Konštrukcie pozemných stavieb

Autor		Zodpovedný projektant: Ing. Alfréd Turčan	PROJEKTANT, s.r.o. Rosina 1036 013 22 tel. 0908 905 788 projektantsro@gmail.com
Vedúci projektant: Ing. Alfréd Turčan		Vypracoval: Ing. Pavol Pálka	
Stavebník: Obec Bitarová	Bitarová 94	010 04 Bitarová	
Miesto stavby: Bitarová	Parcela: 296/8	Klasifikácia stavby	Profesia: ARCHITEKTONICKO - STAVEBNÉ RIEŠENIE
Stavba: VÝSTAVBA NOVÉHO A OBNOVA EXISTUJÚCEHO MULTIFUNKČNÉHO IHRISKA			Stupeň: STAVEBNÝ ZÁMER A PROJEKT STAVBY
Objekt: S.O. 03 JESTVUJÚCE MULTIFUNKČNÉ IHRISKO			Dátum: 9/2025
Obsah: SITUÁCIA 3			Mierka: 1:200 / Formát A4: 2
			Zákazkové číslo: 19/2025 / Číslo výkresu: 3