


BITAROVÁ

ÚZEMNÝ PLÁN OBCE NÁVRH

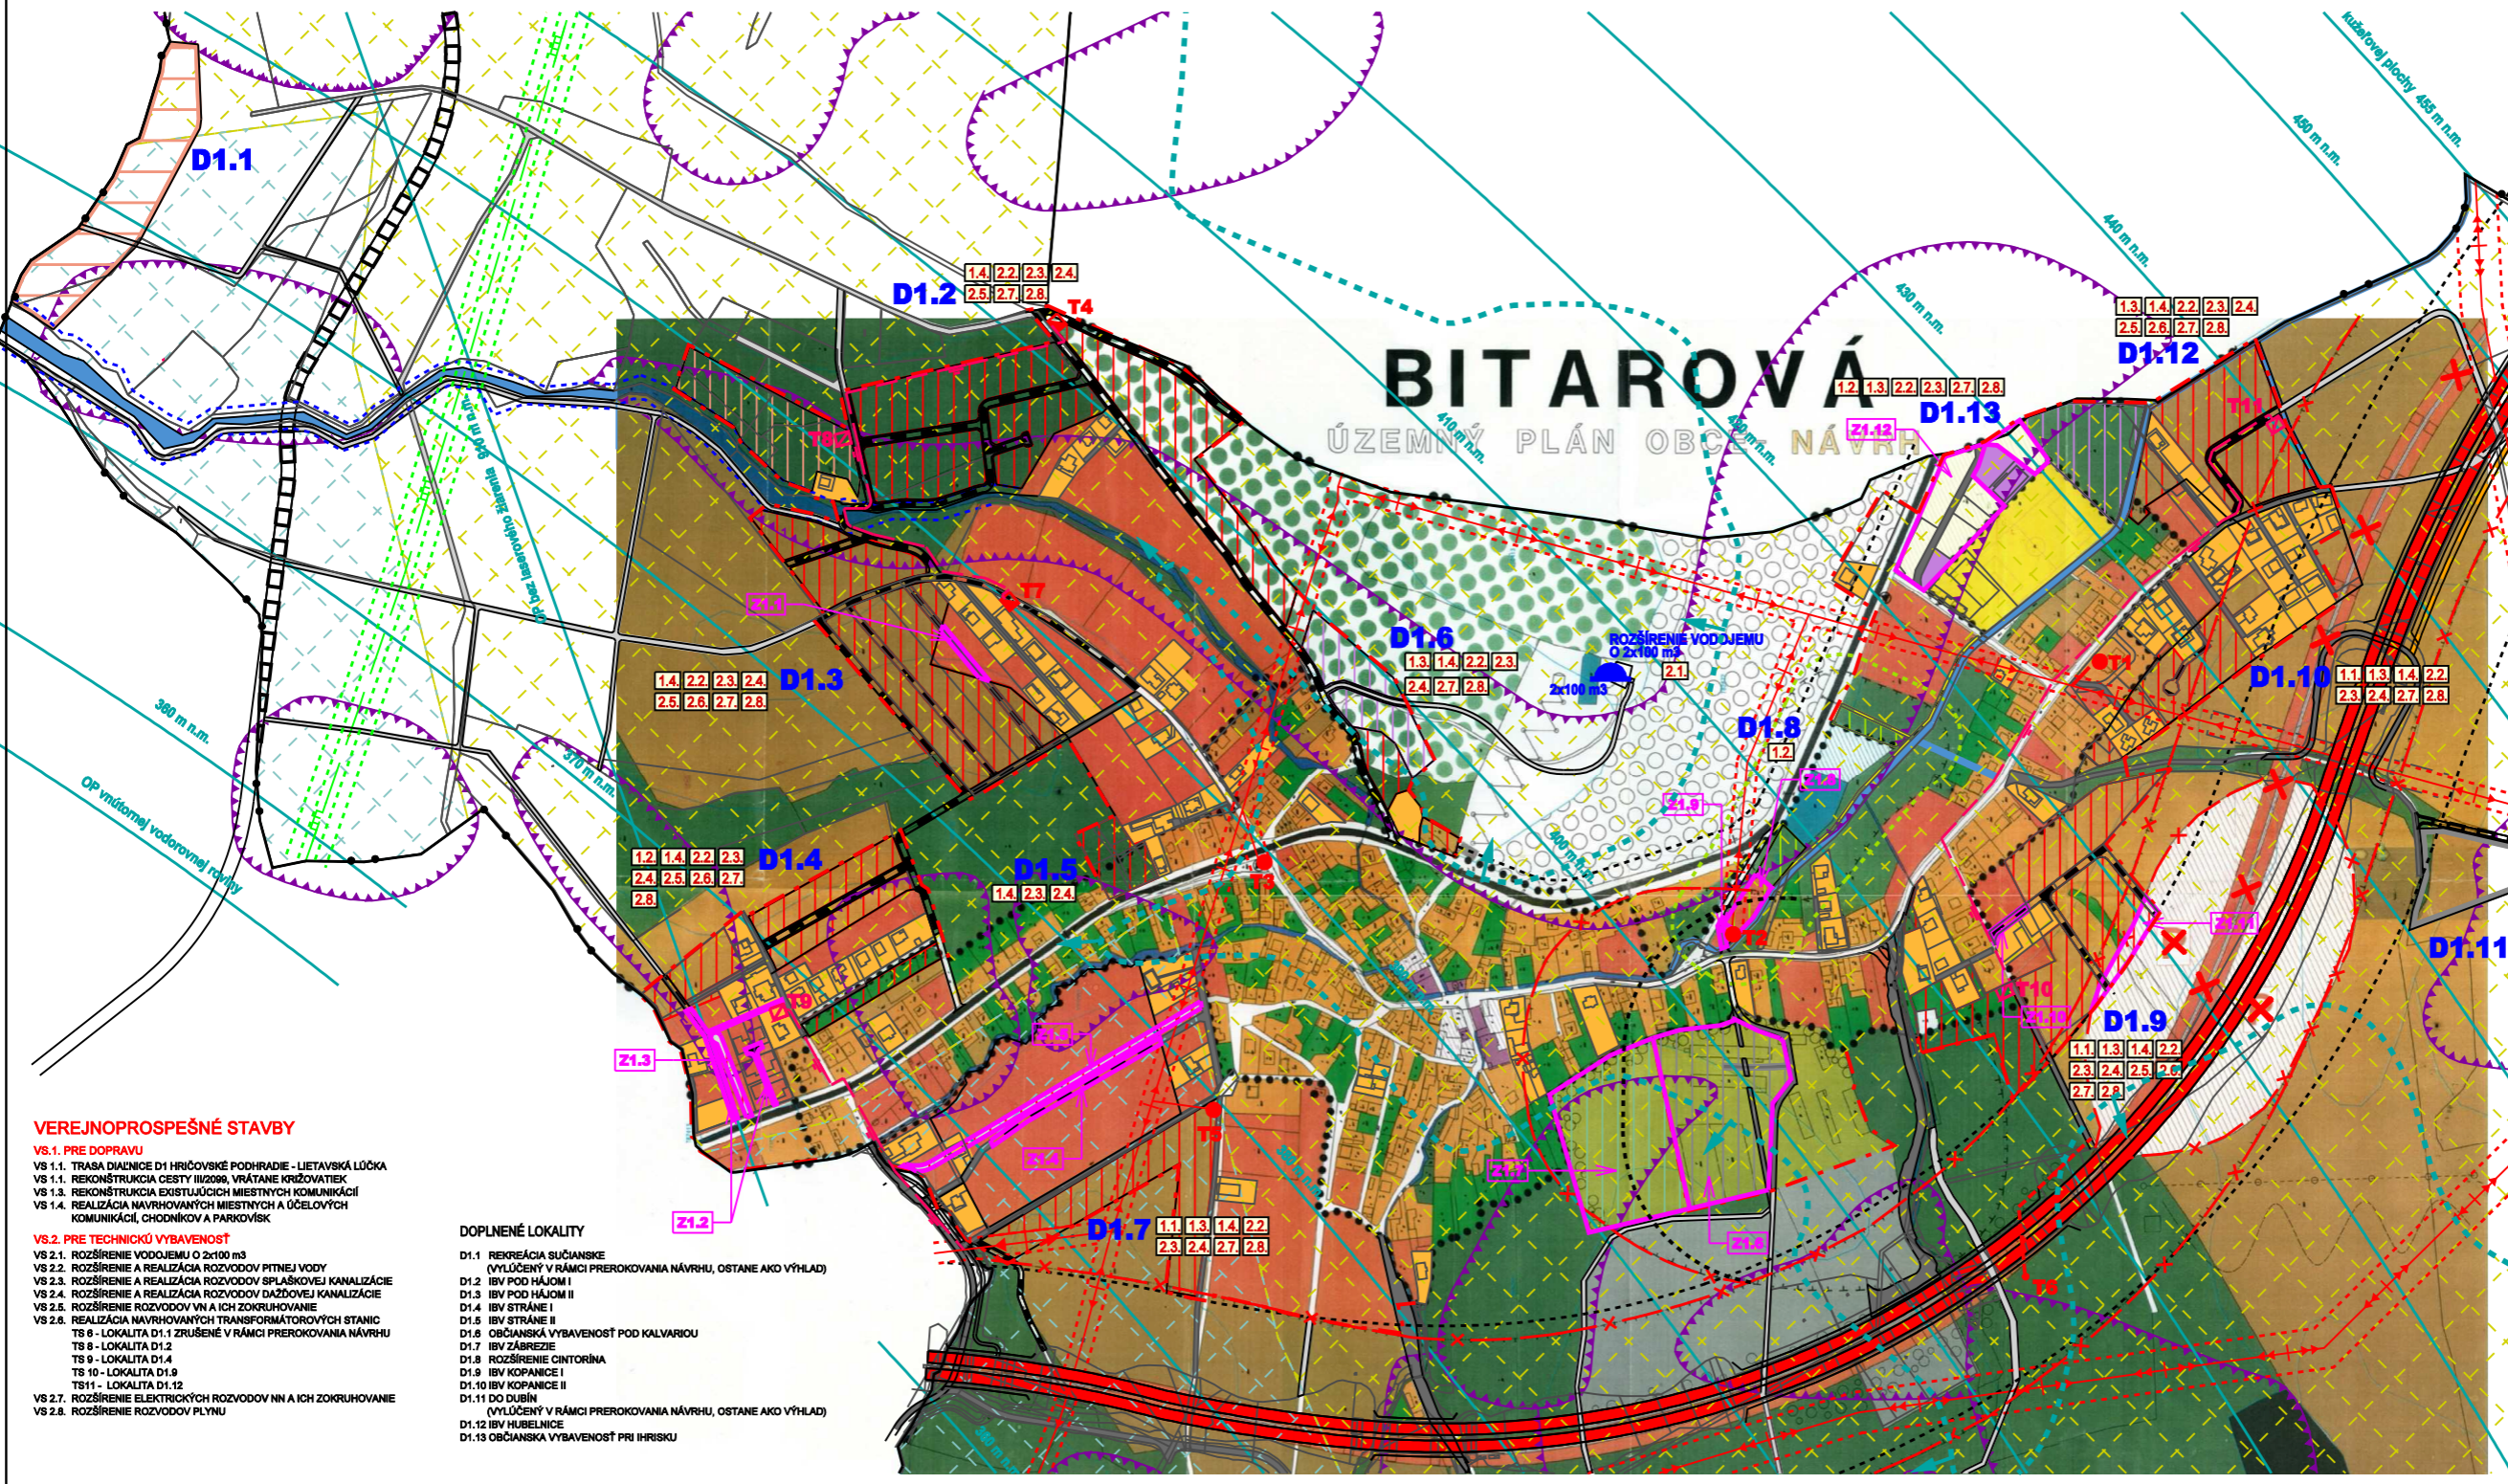

VEREJNOPROSPEŠNÉ STAVBY

- VS.1. PRE DOPRAVU**
VS 1.1. TRASA DIAZNICE D1 HRÍCHOVSKÉ PODHRADIE - LIETAVSKÁ LÚČKA
VS 1.1. REKONŠTRUKCIA CESTY III/2009, VRÁTANE KRÍŽOVATIEK
VS 1.3. REKONŠTRUKCIA EXISTUJÚCICH MIESTNYCH KOMUNIKÁCIÍ
VS 1.4. REALIZÁCIA NAVRHOVANÝCH MIESTNYCH A ÚČELOVÝCH KOMUNIKÁCIÍ, CHOCHŇOVÝCH A PARKOVÍSK

- VS.2. PRE TECHNICKÚ VYBAVENOSŤ**
VS 2.1. ROZŠÍRENIE VODOJEMU O 2x100 m³
VS 2.2. ROZŠÍRENIE A REALIZÁCIA ROZVODOV PITNEJ VODY
VS 2.3. ROZŠÍRENIE A REALIZÁCIA ROZVODOV SPLAŠKOVEJ KANALIZÁCIE
VS 2.4. ROZŠÍRENIE A REALIZÁCIA ROZVODOV DAŽDOVEJ KANALIZÁCIE
VS 2.5. ROZŠÍRENIE ROZVODOV VN A ICH ZOKRUHOVANIE
VS 2.6. REALIZÁCIA NAVRHOVANÝCH TRANSFORMÁTOROVÝCH STANÍC
TS 6 - LOKALITA D1.1 ZRUŠENÉ V RÁMCI PREROKOVANIA NÁVRHU
TS 6 - LOKALITA D1.2
TS 8 - LOKALITA D1.4
TS 10 - LOKALITA D1.9
TS 11 - LOKALITA D1.12
VS 2.7. ROZŠÍRENIE ELEKTRICKÝCH ROZVODOV NN A ICH ZOKRUHOVANIE
VS 2.8. ROZŠÍRENIE ROZVODOV PLYNU

DOPLNENÉ LOKALITY

- D1.1 REKREÁCIA SÚČIANSKE (VYLOČENÝ V RÁMCI PREROKOVANIA NÁVRHU, OSTANE AKO VÝHLAD)
D1.2 IBV POD HÁJOM I
D1.3 IBV POD HÁJOM II
D1.4 IBV STRÁNE I
D1.5 IBV STRÁNE II
D1.8 OBYČIANSKA VYBAVENOSŤ POD KALVARIU
D1.7 IBV ŽÁBRZIE
D1.9 ROZŠÍRENIE CINTORÍNA
D1.9 IBV KOPANICE I
D1.10 IBV KOPANICE II
D1.11 DO DUBÍN (VYLOČENÝ V RÁMCI PREROKOVANIA NÁVRHU, OSTANE AKO VÝHLAD)
D1.12 IBV HURIELNICE
D1.13 OBYČIANSKA VYBAVENOSŤ PRI HRISKU

STAV	NÁVRH
HRANICA KATASTRA	
HRANICA ZASTAVANÉHO ÚZEMIA K ÚRSO	
HRANICA ROZŠIŘENÉHO ZAST. ÚZEMIA	
HRANICA OCHRANNÝCH PÁSEM	
PLOCHY BV	
PLOCHY KBV, HBV	
PLOCHY OBČIAN. VYBAVENA	
PLOCHY PREMYSLJ, SÍLADOV, TECH. INFRASTRUKTURY	
PLOCHY ŽIVOC. VÝROBY	
PLOCHY ŠPORTU	
PLOCHY ZÁHRAD	
IZOLAČNÁ ZELEŇ	
CINTORINY	
TRVALÝ TRÁVNÝ PORAST	
DRNÁ POŠA	
LEISOPARK	
OVOCNÝ SAD	
VODNÉ TOKY	
KALVÁRIA	
LYŽIARSKY VLEK	
DIALANICA D1	
ŠTÁTNA CESTA II. TREDY	
UBESILNÉ KOMUNIKÁCIE	
ZIAZDNÝ CHOCHŇ	
ZÁSTAVKA AUTOBUSU	

LEGENDA - ZMENY A DOPLNKY 1	
ZMENY	
1111	JAV NA ZRUŠENIE
2222	ZMENIA FUNKCIE
3333	ČÍSLO ZMENY
DOPLNKY	
-----	HRANICA KATASTRÁLNEHO ÚZEMIA
-----	HRANICA SKUTOČNE ZASTAVANÉHO ÚZEMIA
-----	HRANICE PARCEL - (KN - C)
D1.1	OZNAČENIE DOPLNENÝCH LOKALÍT
-----	VZDUŠNÉ ELEKTRICKÉ VEDENIE VN 22 KV
-----	KÁBLOVÉ ELEKTRICKÉ VEDENIE VN 22 KV
-----	VZDUŠNÉ ELEKTRICKÉ VEDENIE VN 110 KV
-----	TRANSFORMÁTOROVÁ STANICA (STOŽAROVÁKOSKOVA)
-----	VTL PLYNOVOD
-----	PLOCHY S PREVÁHOU BÝVANIA V RODINNÝCH DOMOCH
-----	PLOCHY VÝROBY, SÍLADOV, ZARIADENÍ TECHNICKÉJ VYBAVENOSTI
-----	PLOCHY OBČIANSKEJ VYBAVENOSTI
-----	PLOCHY REKREÁCIE
-----	REKREAČNÝ PRIESTOR VYŠIEHO VÝZNAMU PRE DYNAMICKÉ AKTIVITY
-----	PLOCHA CINTORÍNA
-----	IZOLAČNÁ ZELEŇ
-----	DIALANICA D - I HRÍCHOVSKÉ PODHRADIE - LIETAVSKÁ LÚČKA
-----	PLOCHY VEREJNÝCH PRIESTOROV S PRIORITOU AUTOMOBILOVÉHO POHYBU
-----	ÚČELOVÉ KOMUNIKÁCIE
-----	CYKLOCHOCHŇ
-----	PEŠIE TRASY
-----	HRANICA OCHRANNÝCH PÁSEM VŠETKYCH DRUHU FARBY PODLA JAVU
-----	SVANOVÉ DEFORMÁCIE - ZOSUVY
-----	IZOPLOCHY RADIONOVÉHO RIZIKA - NÍZKE
-----	IZOPLOCHY RADIONOVÉHO RIZIKA - STREDNÉ
-----	OCHRANNÉ PÁSMO LETISKA
-----	OZNAČENIE VEREJNOPROSPEŠNÝCH STAVIEB

NÁZOV DOKUMENTÁCIE:	ZMENY A DOPLNKY 1
NÁZOV VÝKRESU:	ÚPN OBCE BITAROVÁ
OBSAHUJÚCIE DOKUMENTÁCIE:	OBCE BITAROVÁ
AUTOR VÝKRESU:	INŽENIER LUDOVÍK BRUNOVÁ, AUTORIZOVANÝ ARCHITEKT
OBSAHUJÚCIE EPLOCHRANICA:	BEĽAROLMANOVÁ G.Č., ING. PETER ŠKIBÍK, ING. JUDITA ŠKIBÍKOVÁ, ING. PAVEL ŠKIBÍK, ING. JUDITA ŠKIBÍKOVÁ, ING. PAVEL ŠKIBÍK, ING. JUDITA ŠKIBÍKOVÁ
ČÍSLO ZÁKAZNÍK:	17001 - 09
DÁTUM:	FEBRUÁR 2019