


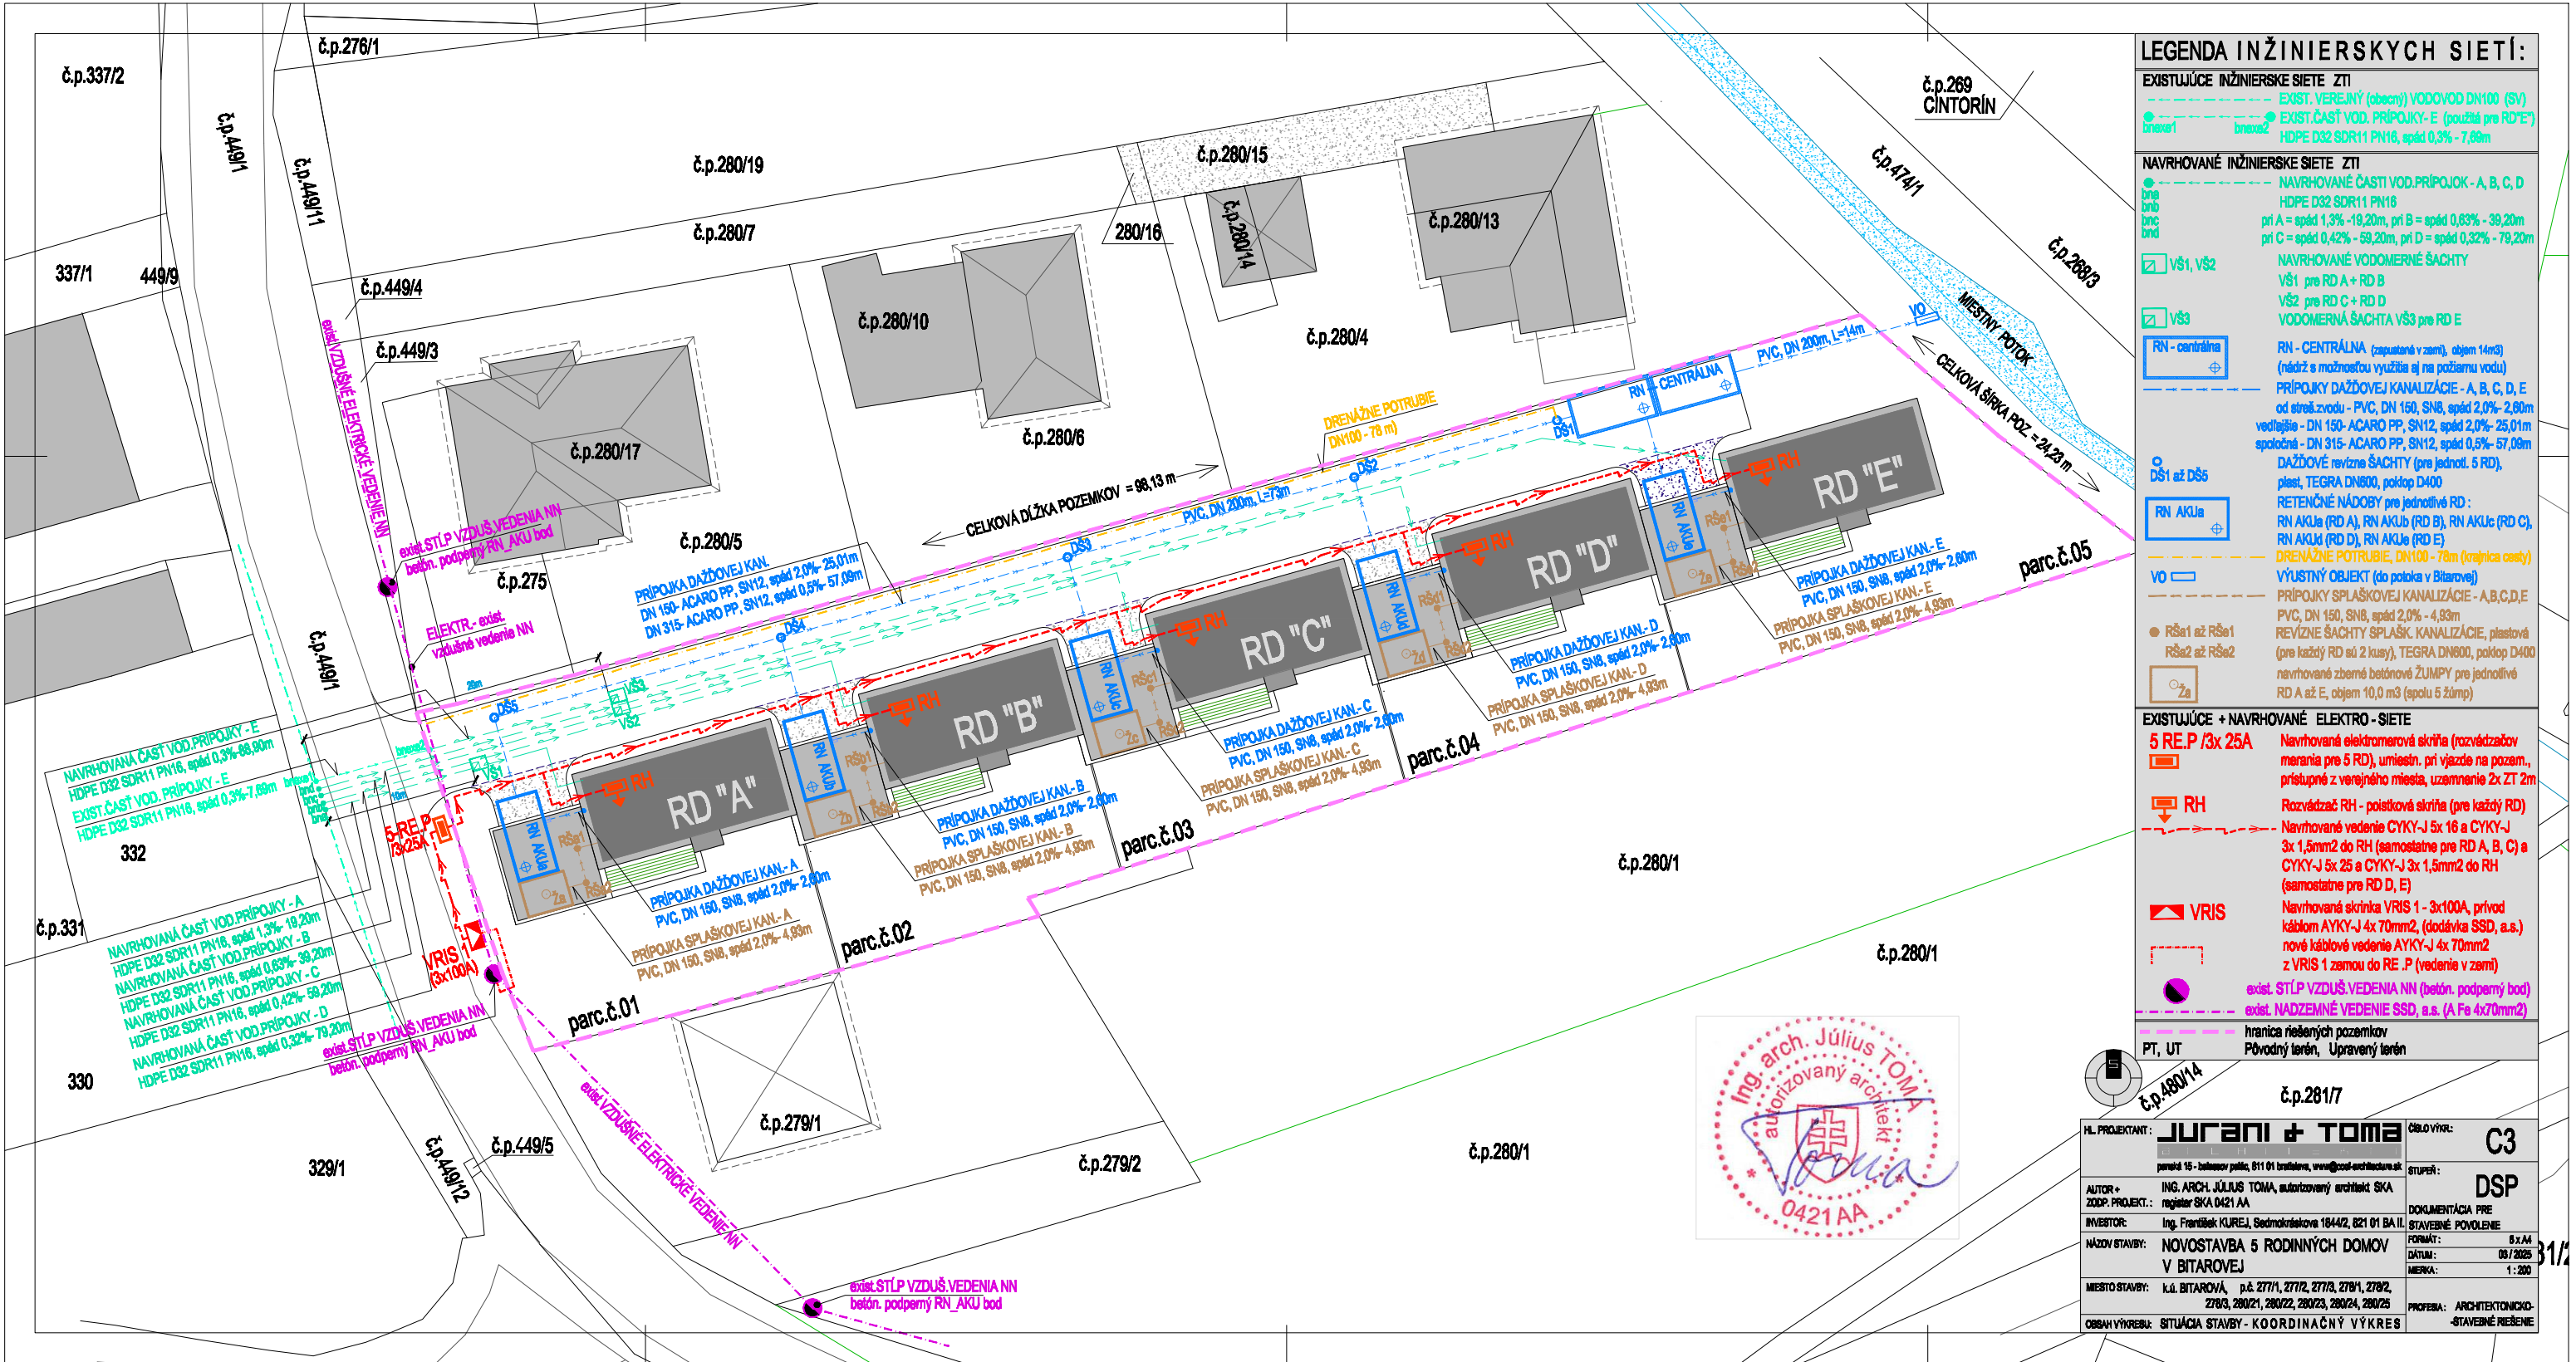

LEGENDA INŽINIERSKÝCH SIETÍ:

EXISTUJÚCE INŽINIERSKE SIETE ZTI

- EXIST. VEREJNÝ (obecný) VODOVOD DN100 (SV)
- EXIST. ČASŤ VOD. PRÍPOJKY - E (použitá pre RD "E")
- HDPE D32 SDR11 PN16, spád 0,3% - 7,89m

NAVRHOVANÉ INŽINIERSKE SIETE ZTI

- NAVRHOVANÉ ČASŤ VOD. PRÍPOJKY - A, B, C, D
- HDPE D32 SDR11 PN16
- pri A = spád 1,3% - 19,20m, pri B = spád 0,63% - 39,20m
- pri C = spád 0,42% - 59,20m, pri D = spád 0,32% - 79,20m

NAVRHOVANÉ VODOMERNÉ ŠACHTY

- VŠ1 pre RD A + RD B
- VŠ2 pre RD C + RD D
- VODOMERNÁ ŠACHTA VŠ3 pre RD E

RN - CENTRÁLNA

- (zapustená v zemi), objem 14m³
- (nádž s možnosťou využitia aj na požiaru vodu)

PRÍPOJKY DAŽDOVEJ KANALIZÁCIE - A, B, C, D, E

- od streš. zvodu - PVC, DN 150, SN8, spád 2,0% - 2,80m
- vedľajšie - DN 150-ACARO PP, SN12, spád 2,0% - 25,01m
- spoločné - DN 315-ACARO PP, SN12, spád 0,5% - 57,09m

DAŽDOVÉ REVÍZNE ŠACHTY (pre jednot. 5 RD)

- plast, TEGRA DN800, poklop D400
- RETENČNÉ NÁDOBY pre jednotlivé RD:
- RN AKUa (RD A), RN AKUa (RD B), RN AKUa (RD C),
- RN AKUa (RD D), RN AKUa (RD E)

DRENÁŽNÉ POTRUBIE, DN100 - 78m (hranica cesty)

VÝUSTNÝ OBJEKT (do potoka v Bitarovej)

PRÍPOJKY SPLAŠKOVEJ KANALIZÁCIE - A,B,C,D,E

- PVC, DN 150, SN8, spád 2,0% - 4,93m
- REVÍZNE ŠACHTY SPLAŠK. KANALIZÁCIE, plastové
- (pre každý RD sú 2 kusy), TEGRA DN800, poklop D400
- navrhované zberné betónové ŽUMPY pre jednotlivé
- RD A až E, objem 10,0 m³ (spolu 5 žump)

EXISTUJÚCE + NAVRHOVANÉ ELEKTRO-SIETE

5 RE.P /3x 25A

- Navrhované elektromerová skriňa (rozvádzač
- merania pre 5 RD), umiestn. pri vjazde na pozem.,
- prístupné z verejného miesta, uzamčenie 2x ZT 2m

RH

- Rozvádzač RH - poistková skriňa (pre každý RD)
- Navrhované vedenie CYKY-J 5x 16 a CYKY-J
- 3x 1,5mm² do RH (samostatne pre RD A, B, C) a
- CYKY-J 5x 25 a CYKY-J 3x 1,5mm² do RH
- (samostatne pre RD D, E)

VRIS

- Navrhovaná skriňa VRIS 1 - 3x100A, privod
- káblom AYKY-J 4x 70mm², (dodávka SSD, a.s.)
- nové káblové vedenie AYKY-J 4x 70mm²
- z VRIS 1 zomou do RE.P (vedenie v zemi)

exist. STĽP VZDUŠ. VEDENIA NN

exist. NADZEMNÉ VEDENIE SSD, a.s. (A Fe 4x70mm²)

PT, UT

PT, UT

