

## ROZHODNUTIE

Číslo: OU-ZA-OVBP2-2021/006259-007/Pál

Žilina 28.01.2021

Okresný úrad Žilina, Odbor výstavby a bytovej politiky (ďalej len „OÚ Žilina – OVBP“) ako príslušný stavebný úrad podľa ust. § 117b zákona č. 50/1976 Zb. o územnom plánovaní a stavebnom poriadku (stavebný zákon) v znení neskorších predpisov (ďalej len „Stavebný zákon“) v znení zákona č. 540/2008 Z. z., ktorým sa mení a dopĺňa zákon č. 669/2007 Z. z. o jednorazových mimoriadnych opatreniach v príprave niektorých stavieb diaľnic a ciest pre motorové vozidlá a o doplnení zákona NR SR č. 162/1995 Z. z. o katastri nehnuteľností (katastrálny zákon) v znení neskorších predpisov v znení zákona č. 86/2008 Z. z. a o zmene a doplnení niektorých zákonov, o podanom návrhu

*navrhovateľa:* **Národná diaľničná spoločnosť, a.s.**

*IČO:* **35 919 001**

*so sídlom:* **Dúbravská cesta č. 14, 841 04 Bratislava**

na vydanie územného rozhodnutia o umiestnení stavby, takto

### r o z h o d o l :

na základe výsledkov územného konania o umiestnení stavby umiestňuje podľa § 39a ods. 1 Stavebného zákona stavbu:

#### „Diaľnica D1 Hričovské Podhradie – Lietavská Lúčka“

pre stavebné objekty:

333-00/1 **Úprava bezmenného potoka km 28,890**  
334-00/1 **Úprava bezmenného potoka pri obj. 134-00**  
335-00/1 **Úprava bezmenného potoka km 29,870**

na pozemkoch v k.ú.: **Bitarová**



OKRESNÝ  
ÚRAD  
ŽILINA

Telefón  
+421-41-733 5984

Fax

E-mail  
richard.palfy@minv.sk

Internet  
[www.minv.sk](http://www.minv.sk)

IČO  
00151866

parc. č.: **neuvádza sa** (vyplýva z ust. § 2 ods. 3 zákona č. 129/1996 Z. z. o niektorých opatreniach na urýchlenie prípravy výstavby diaľnic a ciest pre motorové vozidlá v znení neskorších predpisov)

**Týmto rozhodnutím sa stavba umiestňuje podľa situácie osadenia stavby – v prílohe k územnému rozhodnutiu o umiestnení stavby, ktorá tvorí neoddeliteľnú súčasť tohto rozhodnutia.**

**V zmysle ust. § 38 Stavebného zákona, ak nemá navrhovateľ k pozemku vlastnícke alebo iné právo, možno bez súhlasu vlastníka územné rozhodnutie o umiestnení stavby vydať len vtedy, ak možno na navrhovaný účel pozemok vyvlastniť.**

#### **1. Súlad navrhovanej stavby s územnoplánovacou dokumentáciou:**

Na stavbu: „Diaľnica D1 Hričovské Podhradie – Lietavská Lúčka“ bolo mestom Žilina ako určeným stavebným úradom podľa § 119 Stavebného zákona dňa 24.10.2007 vydané územné rozhodnutie o umiestnení stavby pod č.: 2007/C-11078/HI, ktoré nadobudlo právoplatnosť dňa 21.12.2007.

#### **2. Zdôvodnenie stavby, jej umiestnenie, druh a funkcia:**

Objekt úprav Bitarovského potoka je proporcionálne rozložený do viacerých pôvodných objektov úprav tokov stavby diaľnice D1 Hričovské Podhradie – Lietavská Lúčka, na ktoré funkčne nadväzuje. Úpravy Bitarovského potoka, ktorý je prítokom rieky Rajčianka, riešia terajší stav prevažne v intravilánových častiach obce Bitarová, ktorý sa ukázal pri privalových dažďoch z posledných rokov ako nevyhovujúci (a to ešte bez zaústenia vôd z novej kanalizácie diaľnice D1 do prítokov Bitarovského potoka).

Vzhľadom na morfológické podmienky územia bolo nutné riešiť zaústenie prečistených vôd z diaľnice D1 do prítokov Bitarovského potoka.

##### *SO 333-00/1 Úprava bezmenného potoka km 28,890*

*Zahrňa úpravu Bitarovského potoka na severozápadnom okraji intravilánu obce Bitarová. Navrhovaná dĺžka úpravy je 445 m, celá v otvorenom lichobežníkovom profile so spevnením dna a brehov toku ťažkým lomovým kameňom s preštrkovaním. Sklony svahov sú navrhnuté v sklone 1:1 až 1:1,5. Na ľavom brehu je jestvujúca zástavba a pravom brehu preluka s pripravovanou novou zástavbou.*

##### *SO 334-00/1 Úprava bezmenného potoka pri obj. 134-00*

*Ide o úpravu Bitarovského potoka v centre obce Bitarová pri kostole. Navrhovaná dĺžka úpravy je dĺžky 64 m a zahrňa sanáciu terajších poškodených oporných múrov na ľavom brehu toku. Poškodené múry sa nahradia novými gravitačnými betónovými múrmi.*

##### *SO 335-00/1 Úprava bezmenného potoka km 29,870*

*Rozšírenie rozsahu objektu zahrňa úpravu Bitarovského potoka v obci Bitarová v lokalite od cintorína po ihrisko. Navrhovaná úprava sa skladá z dvoch typov úprav – od cintorína po zástavbu pri ihrisku je navrhnutá v otvorenom koryte dĺžky 130 m + 163 m. Priečny profil toku má lichobežníkový tvar so spevnením dna a brehov toku ťažkým lomovým kameňom s preštrkovaním, sklony svahov sú v sklone 1:1 až 1:1,5. V stiesnených pomeroch medzi ihriskom a súkromnými pozemkami za rodinnými domami je navrhnuté riešenie s dvojicou betónových oporných múrov dĺžky 161 m. Betónové múry sú gravitačné,*

s úpravou líca z kameňa a železobetónovou rímsou. Posledná časť úpravy toku v danej oblasti zahŕňa prečistenie koryta od sedimentov, naplavenín a profilovú úpravu koryta do tvaru lichobežníka.

### 3. Pre umiestnenie stavby a spracovanie ďalšieho stupňa projektu stavby sa určujú nasledovné podmienky:

#### 3.1. Dodržať podmienky dotknutých orgánov:

- V zmysle stanoviska: **Slovenský vodohospodársky podnik, štátny podnik Piešťany** pod č. **CS SVP OZ PN 3966/2020/2** zo dňa **21.05.2020** - SVP š.p. Správa povodia stredného Váhu 1., ako správca toku Bitarovský potok súhlasí s realizáciou stavby za nasledovných podmienok:
  - žiadame dodržať všetky technické parametre (rozmery, použité materiály, pracovné postupy atď) uvedené v PD stavby,
  - práce na úprave toku zabezpečiť tak, aby neboli zhoršené odtokové pomery v koryte toku,
  - Pri stavebných prácach požadujeme dbať o ochranu vodného toku, neukladať predmety a výkopovú zeminu do vodného toku, neznečistiť vodu alebo inak ohroziť jej kvalitu a zdržať sa iných činností, ktoré sú v rozpore so zákonom NR SR č. 364/2004 Z.z. o vodách,
  - pred realizáciou prác je potrebné vypracovať Plán povodňových zabezpečovacích prác zhotoviteľa stavby,
  - k začiatku prác prizvať správcu toku, Ing. Michal Gábor, tel. 0903 403 220,
  - SVP š.p si vyhradzuje právo vykonávať dozor nad realizáciou stavby,
  - SVP š.p. nezodpovedá za škody spôsobené mimoriadnou udalosťou.
  
- v zmysle záväzného stanoviska: **Okresné riaditeľstvo policajného zboru v Žiline, Okresný dopravný inšpektorát** pod č. **ORPZ-ZA-ODI1-11-271/2020** zo dňa **23.09.2020** – Okresný dopravný inšpektorát Okresného riaditeľstva PZ v Žiline v zmysle § 2 ods. 1 písm. j) a § 3 zákona č. 171/1993 Z. z. o Policajnom zbore súhlasí s projektovou dokumentáciou stavby „Diaľnica D1 Hričovské Podhradie Lietavská Lúčka v rozsahu stavebných objektov: 333-00/1 Úprava bezmenného potoka km 28,890, 334-00/1 Úprava bezmenného potoka pri obj. 134-00, 335- 00/1 Úprava bezmenného potoka km 29,870“ pre vydanie územného rozhodnutia a stavebného povolenia za týchto podmienok:
  1. Žiadame pred realizáciou stavby predložiť na odsúhlasenie na Okresný dopravný inšpektorát Okresného riaditeľstva PZ v Žiline projektovú dokumentáciu dočasného dopravného značenia.
  2. V rámci stavby žiadame prijať také opatrenia, ktoré budú zamedzovať poškodzovaniu a znečisťovaniu pozemných komunikácií.
  
- v zmysle vyjadrenia SPP – **distribúcia, a.s.** pod č. **TD/KS/0042/2021/Ki** zo dňa **13.01.2021** – V záujmovom území sa nachádza/nachádzajú:
 

plynárenské zariadenie (technologický objekt):  
 STL plynovody DN40 oceľ , D50 PE - objekt 333-00/1; STL plynovod D160PE a prípojka - objekt 334-00/1; STL plynovod DN50 a D63 PE - objekt 335-00/1 podľa zákresov  
 ochranné pásmo plynárenského zariadenia: áno  
 bezpečnostné pásmo plynárenského zariadenia: áno



Orientačné znázornenie trasy plynárenského zariadenia/umiestnenia technologického objektu, (ďalej len „orientačné znázornenie“) je prílohou tohto stanoviska.

Orientačné znázornenie má výhradne informatívny charakter a **nenahrádza vytýčenie plynárenského zariadenia** pre účely presného umiestnenia a/alebo realizácie stavby a/alebo výkonu iných činností.

SPP-D, ako prevádzkovateľ distribučnej siete, podľa ustanovení zákona č. 251/2012 Z.z. o energetike a o zmene a doplnení niektorých zákonov v znení neskorších predpisov (ďalej len „Zákon o energetike“):

**VŠEOBECNÉ PODMIENKY:**

**SÚHLASÍ** s umiestnením vyššie uvedenej stavby za dodržania nasledujúcich podmienok:

- Pred realizáciou zemných prác a/alebo pred začatím vykonávania iných činností je stavebník povinný požiadať SPP-D o vytýčenie existujúcich plynárenských zariadení prostredníctvom online formuláru zverejneného na webovom sídle SPP-D [www.spp-distribucia.sk](http://www.spp-distribucia.sk) (časť E-služby),
  - v záujme predchádzania poškodeniam plynárenských zariadení, ohrozeniu ich prevádzky a/alebo prevádzky distribučnej siete, SPP-D vykonáva vytyčovanie plynárenských zariadení do rozsahu 100 m bezplatne,
  - stavebník zabezpečí vypracovanie projektovej dokumentácie pre účely stavebného konania, alebo pre konanie podľa iných právnych predpisov, podľa podmienok uvedených v tomto vyjadrení,
  - stavebník je povinný pred začatím stavebného konania predložiť projektovú dokumentáciu pre účely stavebného konania, alebo pre konanie podľa iných právnych predpisov, na posúdenie SPP-D,
  - v projektovej dokumentácii pre účely stavebného konania, alebo pre konanie podľa iných predpisov, požadujeme, aby stavebník:
    - rešpektoval a zohľadnil existenciu plynárenských zariadení a/alebo ich ochranných a/alebo bezpečnostných pásiem,
    - pri súbahu a križovaní navrhovaných vedení s existujúcimi plynárenskými zariadeniami dodržal minimálne odstupové vzdialenosti v zmysle STN 73 6005 a TPP 906 01,
    - zabezpečil vypracovanie výkresu podrobného osadenia navrhovanej stavby vo vzťahu k existujúcim plynárenským zariadeniam,
    - zabezpečil vypracovanie situačného výkresu so zakreslením všetkých súbehov a križovaní navrhovaných vedení s existujúcimi plynárenskými zariadeniami,
    - zabezpečil vypracovanie detailných výkresov všetkých súbehov a križovaní existujúcich plynárenských zariadení a navrhovanou stavbou.
- v zmysle vyjadrenia: **Severoslovenské vodárne a kanalizácie, a.s.** pod č. **O20035009** zo dňa **15.10.2020** - K predloženej žiadosti ako dotknutý orgán v zmysle stavebného zákona č. 50/1976 Z. z § 140b dávame nasledovné stanovisko pri dodržaní uvedených pripomienok:
1. V katastrálnom území Obce Bitarová sa nachádzajú potrubia verejného vodovodu (VV) v správe našej spoločnosti. Situáciu s orientačným zákresom inžinierskych sietí v požadovaných úsekoch Úpravy Bitarovského potoka Vám zasielame v prílohe (VV - zelená). Prípadné vodovodné prípojky sú vo vlastníctve majiteľov napájaných nehnuteľnosťí. Informácie o prípojkách si vyžiadajte od ich majiteľov.

2. V zmysle Zákona č. 442/2002 Z. z. O verejných vodovodoch a verejných kanalizáciách § 19 odsek 2 je vymedzené pásmo ochrany VV v šírke **min 1,5 m na každú stranu od okraja potrubia VV (do DN 500 mm)**.
3. Pred zahájením zemných prác stavebník požiada o vytýčenie podzemných vedení, ktoré sa nachádzajú v záujmovom území a zabezpečí, aby pri realizácii všetkých stavebných prác bola dodržaná **STN 73 6005** pri súbehu a križovaní s ostatnými vedeniami a aby bolo dodržané **ochranné pásmo VV** (vrátane príslušných prevádzkových objektov).
4. Upozorňujeme, že v zmysle **STN 75 5401** je potrebné uložiť do ocelevej chráničky vodovodné potrubie v mieste križovania vodného toku pri dodržaní krytia potrubia min 50 cm od vrchu potrubia chráničky po dno koryta toku.
5. V ochrannom pásme VV musia byť výkopové práce vykonávané ručne. Prípadnú kolíziu s inžinierskymi sieťami požadujeme riešiť s príslušným prevádzkovým majstrom našej spoločnosti.
6. Počas stavebných prác požadujeme prizývať ako odborný technický dohľad zamestnanca našej spoločnosti (majstra HS vodovody).
7. V kolíznych úsekoch požadujem upraviť do úrovne nivelety terénu poklopy našich inžinierskych sietí, prípadne smerové stĺpiky a tabuľky neprekladat'.

– v zmysle vyjadrenia: **Stredoslovenská distribučná, a.s.** pod zn. **4600061801** zo dňa **10.11.2020**:

1. V predmetnej lokalite podľa predloženej situácie sa energetické zariadenia: **nachádzajú** - skrine, trafostanice, podperné body, nadzemné vedenia NN, VN, podzemné vedenia NN a VN. Zakreslenú orientačnú trasu týchto vedení Vám zasielame na situačnom výkrese ako prílohu tohto vyjadrenia spolu s kópiou tohto vyjadrenia (červenou - VN vedenia, zelenou NN vedenia, prerušovanou čiarou - nadzemné vedenia, plnou čiarou podzemné vedenia).

2. Od energetických zariadení **žadame** dodržať ochranné pásmo v zmysle zákona 251/2012 Z. z., a bezpečné vzdialenosti podľa príslušných noriem STN. (VV vzdušné vedenie 110kV od krajného vodiča na každú stranu **15 metrov**, VN vzdušné vedenie 22kV od krajného vodiča na každú stranu **10 metrov**, NN vzdušné vedenie od krajného vodiča na každú stranu **1 meter**) Pri realizácii výkopových prác, žiadame neporušiť: stabilitu existujúcich podperných bodov a celistvosť uzemňovacej sústavy.

3. **Toto vyjadrenie má len informatívny charakter**. V zmysle stavebného zákona je pre určenie presnej trasy podzemných vedení potrebné fyzicky ju vytýčiť. Presnú trasu podzemných káblových vedení v majetku SSD Vám na základe objednávky smerovanej cez aplikáciu zverejnenú na internetovej stránke, link: [https://www.ssd.sk/ine-sluzby/vytycovanie-podzemnych-energetickych-vedeni?page\\_id=6167](https://www.ssd.sk/ine-sluzby/vytycovanie-podzemnych-energetickych-vedeni?page_id=6167) alebo zaslanú na mailovú adresu [prevadzkovatel@ssd.sk](mailto:prevadzkovatel@ssd.sk) vytýči určený pracovník SSD.

4. Pri manipulácii mechanizmami v blízkosti elektroenergetických zariadení, pri prácach v ochrannom pásme a ich bezprostrednej blízkosti je potrebné bezpodmienečne predjednať postup prác na príslušnom **Stredisko údržby**. Pred zahrnutím dotknutých energetických zariadení v majetku SSD musí realizátor prizvať zástupcu SSD z príslušného **SÚ** na kontrolu zariadenia, čo potvrdia zápisom do stavebného denníka, prípadne na kópiu tohto vyjadrenia. V prípade potreby porealizačného vyjadrenie Vám bude vydané po predložení zápisu z kontroly.

5. V súbehu a križovaní zemných vedení žiadame dodržať manipulačný priestor min. **1.meter** na každú stranu. V opačnom prípade pri opravách a rekonštrukciách našich zariadení nezodpovedáme za poškodenie Vášho zariadenia.

6. Osoby, ktoré zriaďujú stavbu alebo vykonávajú činnosti, pri ktorých sa môžu priblížiť k energetickým zariadeniam, sú povinné v zmysle Zákona č. 251/2012 Z. z. § 43 ods. 11 vopred oznámiť takúto činnosť prevádzkovateľovi zariadení: [prevadzkovatel@ssd.sk](mailto:prevadzkovatel@ssd.sk) a dodržiavať ním určené podmienky. Pred začatím prác musia byť pracovníci dokázateľne oboznámení o tom, že na uvedenej parcele je uložené silové elektrické vedenie.

7. Pri údržbe a užívaní spevnených plôch nesmú byť použité osobitne ťažké mechanizmy ani predmety a mechanizmy, ktoré spôsobujú nadmerné vibrácie. Nesmú sa vykonávať bez predchádzajúceho súhlasu prevádzkovateľa el. vedenia zemné práce a iné činnosti, ktoré by mohli ohroziť el. vedenie, spoľahlivosť a bezpečnosť prevádzky, prípadne sťažiť prístup k el. vedeniu.

8. V prípade poruchy na elektrickom vedení uloženom na predmetnej parcele a pri jej odstraňovaní SSD nebude znášať žiadnu zodpovednosť za škody vzniknuté pri stavbe spevnených plôch na majetku a ani za bezpečnosť osôb nachádzajúcich sa v ochrannom pásme energetických zariadení.

9. SSD si vyhradzuje v Zmysle Zákona 251/2012, § 11 právo vstupovať na cudzie pozemky a do objektov a zariadení v rozsahu a spôsobom nevyhnutným na výkon povolených činností.

10. Žiadateľ sa zaväzuje, že bude rešpektovať a dodržiavať všetky stanovené podmienky prevádzkovateľa distribučnej sústavy SSD a berie ich na vedomie ako záväzné pri udelení súhlasu so zriadením stavby v ochrannom pásme elektroenergetického zariadenia.

11. V prípade kolízie energetických zariadení s predmetnou stavbou je toto nutné riešiť samostatnou žiadosťou v predmetnom úseku stavby, kde bude určený ďalší postup.

12. Zároveň Vás upozorňujeme, že v danej lokalite sa môžu nachádzať aj vedenia tretích osôb.

13. Toto vyjadrenie nie je vyjadrením k projektovej dokumentácii.

14. Platnosť tohto vyjadrenia je 12 kalendárnych mesiacov od jeho vystavenia. Vyjadrenie stráca platnosť pri zmene údajov, na základe ktorých bolo vydané (zmena lokality, vstupných údajov, súvisiacej legislatívy a pod.).

- v zmysle vyjadrenia: **Slovak Telekom, a.s.** pod č. **6612027254** zo dňa **28.09.2020**  
- Na základe Vašej žiadosti o vyjadrenie Vám Slovak Telekom, a.s. dáva nasledovné stanovisko pre vyznačené záujmové územie.

Dôjde do styku so sieťami elektronických komunikácií (ďal j len SEK) spoločností Slovak Telekom, a.s. a/alebo DIGI SLOVAKIA, s.r.o.

Slovak Telekom a.s. a DIGI SLOVAKIA, s.r.o. požadujú zahrnúť do podmienok určených stavebným úradom pre vydanie rozhodnutia o umiestnení stavby alebo stavebného povolenia Všeobecné podmienky ochrany SEK, ktoré sú neoddeliteľnou súčasťou tohto stanoviska. Zároveň je stavebník povinný rešpektovať nasledovné:

1. Existujúce zariadenia sú chránené ochranným pásmom (§ 68 zákona č. 351/2011 Z. z.) a zároveň je potrebné dodržať ustanovenie § 65 zákona č. 351/2011 Z. z. o ochrane proti rušeniu.

2. Vyjadrenie stráca platnosť uplynutím doby platnosti uvedenej vyššie vo vyjadrení, v prípade zmeny vyznačeného polygónu, dôvodu žiadosti, účelu

žiadosti, v prípade ak uvedené parcelné číslo v žiadosti nezodpovedá vyznačenému polygónu alebo ak si stavebník nesplní povinnosť podľa bodu 3.

3. Stavebník alebo ním poverená osoba je povinná v prípade ak zistil, že jeho zámer, pre ktorý podal uvedenú žiadosť je v kolízii so SEK Slovak Telekom, a.s. a/alebo DIGI SLOVAKIA, s.r.o. alebo zasahuje do ochranného pásma týchto sietí (najneskôr pred spracovaním projektovej dokumentácie stavby), vyzvať spoločnosť Slovak Telekom, a.s. na stanovenie konkrétnych podmienok ochrany alebo preloženia SEK prostredníctvom zamestnanca spoločnosti povereného správou sietí:

Rastislav Kubík, rastislav.kubik@telekom.sk, +421 41 5001398

4. V zmysle § 66 ods. 7 zákona č. 351/2011 Z.z. o elektronických komunikáciách sa do projektu stavby musí zakresliť priebeh všetkých zariadení v mieste stavby. Za splnenie tejto povinnosti zodpovedá projektant.

5. Zároveň upozorňujeme stavebníka, že v zmysle §66 ods. 10 zákona č. 351/2011 Z.z. je potrebné uzavrieť dohodu o podmienkach prekládky telekomunikačných vedení s vlastníkom dotknutých SEK. Bez uzavretia dohody nie je možné preložiť zrealizovať prekládku SEK.

6. Upozorňujeme žiadateľa, že v textovej časti vykonávacieho projektu musí figurovať podmienka spoločností Slovak Telekom, a.s. a DIGI SLOVAKIA, s.r.o. o zákaze zriaďovania skládok materiálu a zriaďovania stavebných dvorov počas výstavby na existujúcich podzemných kábloch a projektovaných trasách prekládok podzemných telekomunikačných vedení a zariadení.

7. V prípade ak na Vami definovanom území v žiadosti o vyjadrenie sa nachádza nadzemná telekomunikačná sieť, ktorá je vo vlastníctve Slovak Telekom, a.s. a/alebo DIGI SLOVAKIA, s.r.o., je potrebné zo strany žiadateľa zabezpečiť nadzemnú sieť proti poškodeniu alebo narušeniu ochranného pásma.

8. Nedodržanie vyššie uvedených podmienok ochrany zariadení je porušením povinností podľa § 68 zákona č. 351/2011 Z.z. o elektronických komunikáciách v platnom znení.

9. V prípade, že žiadateľ bude so zemnými prácami alebo činnosťou z akýchkoľvek dôvodov pokračovať po tom, ako vydané vyjadrenie stratí platnosť, je povinný zastaviť zemné práce a požiadať o nové vyjadrenie.

Pred realizáciou výkopových prác je stavebník povinný požiadať o vytýčenie polohy SEK spoločností Slovak Telekom, a.s. a DIGI SLOVAKIA, s.r.o. na povrchu terénu. Vzhľadom k tomu, že na Vašom záujmovom území sa môžu nachádzať zariadenia iných prevádzkovateľov, ako sú napr. rádiové zariadenia, rádiové trasy, televízne káblkové rozvody, týmto upozorňujeme žiadateľa na povinnosť vyžiadať si obdobné vyjadrenie od prevádzkovateľov týchto zariadení.

10. Vytýčenie polohy SEK spoločností Slovak Telekom a.s. a DIGI SLOVAKIA, s.r.o. na povrchu terénu vykoná Slovak Telekom, a.s. základe objednávky zadanej cez internetovú aplikáciu na stránke: <https://lwww.telekom.sk/vyjadrenla>  
Vytýčenie bude zrealizované do troch týždňov od podania objednávky.

11. Stavebník alebo ním poverená osoba je povinná bez ohľadu na vyššie uvedené body dodržať pri svojej činnosti aj Všeobecné podmienky ochrany SEK, ktoré tvoria prílohu tohto vyjadrenia.

12. Žiadateľ môže vyjadrenie použiť iba pre účel, pre ktorý mu bolo vystavené. Okrem použitia pre účel konaní podľa stavebného zákona a následnej realizácie výstavby, žiadateľ nie je oprávnený poskytnuté informácie a dáta ďalej rozširovať, prenajímať alebo využívať bez súhlasu spoločnosti Slovak Telekom, a.s.

13. Žiadateľa zároveň upozorňujeme, že v prípade ak plánuje napojiť nehnuteľnosť na verejnú elektronickú komunikačnú sieť úložným vedením, je

potrebné do projektu pre územné rozhodnutie doplniť aj telekomunikačnú prípojku.

14. Poskytovateľ negarantuje geodetickú presnosť poskytnutých dát, Poskytnutie dát v elektronickej forme nezaväzuje žiadateľa povinnosti požiadať o vytýčenie.

15. Prílohy k vyjadreniu:

- Všeobecné podmienky ochrany SEK
- Situačný výkres obsahujúci záujmové územie žiadateľa

Všeobecné podmienky ochrany SEK

1. V prípade, že zámer stavebníka, pre ktorý podal uvedenú žiadosť, je v kolízii so SEK Slovak Telekom, a.s. a/alebo DIGI SLOVAKIA, s.r.o. alebo zasahuje do ochranného pásma týchto sietí, je stavebník po konzultácii so zamestnancom Slovak Telekom, a.s. povinný zabezpečiť:

- Ochranu alebo preloženie sietí v zmysle konkrétnych podmienok určených zamestnancom Slovak Telekom, a.s.
- Vypracovanie projektovej dokumentácie v prípade potreby premiestnenia telekomunikačného vedenia
- Odsúhlasenie projektovej dokumentácie v prípade potreby premiestnenia telekomunikačného vedenia

V lokalite predmetu Vašej žiadosti je oprávnený vykonávať práce súvisiace s preložením sietí (alebo vybudovaním telekomunikačnej prípojky) iba zmluvný partner:

Ladislav Hradil, hradil@suptel.sk, 0907 777474

UPOZORNENIE: V káblovej ryhe sa môže nachádzať viac zariadení (káble, potrubia) s rôznou funkčnosťou.

2. Pri akýchkoľvek prácach, ktorými môžu byť ohrozené alebo poškodené zariadenia, je žiadateľ povinný vykonať všetky objektívne účinné ochranné opatrenia tým, že zabezpečí:

- Pred začatím zemných prác vytýčenie a vyznačenie polohy zariadení priamo na povrchu terénu,
- Preukázateľné oboznámenie zamestnancov, ktorí budú vykonávať zemné práce, s vytýčenou a vyznačenou polohou tohto zariadenia a tiež s podmienkami, ktoré boli na jeho ochranu stanovené
- Upozornenie zamestnancov vykonávajúcich zemné práce na možnú polohovú odchýlku  $\pm 30$  cm skutočného uloženia vedenia alebo zariadenia od vyznačenej polohy na povrchu terénu
- Upozornenie zamestnancov, aby pri prácach v miestach výskytu vedení a zariadení pracovali s najväčšou opatrnosťou a bezpodmienečne nepoužívali nevhodné náradie (napr. hĺbiace stroje)
- Aby boli odkryté zariadenia riadne zabezpečené proti akémukoľvek ohrozeniu, krádeži a poškodeniu vo vzdialenosti 1,5 m na každú stranu od vyznačenej polohy zariadenia
- Zhutnenie zeminy pod káblami pred jeho zakrytím (zasypaním)
- Bezodkladné oznámenie každého poškodenia zariadenia na telefónne číslo 0800123777
- Overenie výškového uloženia zariadenia ručnými sondami (z dôvodu, že spoločnosť Slovak Telekom, a.s. a DIGI SLOVAKIA, s.r.o. nezodpovedajú za zmeny priestorového uloženia zariadenia vykonané bez ich vedomia)

UPOZORNENIE: V prípade, že počas výstavby je potrebné zvýšiť, alebo znížiť krytie tel. káblov je toto možné vykonať len so súhlasom povereného zamestnanca ST.

3. V prípade požiadavky napojenia lokality, resp. objektu, na VSST (verejná sieť ST) je potrebné si podať žiadosť o určenie bodu napojenia, (www.telekom.sk).
4. Žiadame dodržať platné predpisy podľa STN 73 6005 pre priestorovú úpravu vedení v plnom rozsahu.

**3.2. Požiadavky vyplývajúce z ochrany poľnohospodárskej pôdy a lesných pozemkov:**

- v zmysle vyjadrenia: **Okresný úrad Žilina, pozemkový a lesný odbor** pod č. **OU-ZA-PLO-2020/044154-02/Sá** zo dňa **02.11.2020** - *Okresný úrad Žilina, pozemkový a lesný odbor, ako príslušný orgán ochrany poľnohospodárskej pôdy, nemá námietky k predloženej dokumentácii pre územné rozhodnutie stavby „Diaľnica D1 Hričovské Podhradie - Lietavská Lúčka, Úprava Bitarovského potoka“ vypracovanej DOPRAVOPROJEKT-om a.s., Bratislava, DIVÍZIA Zvolen v 08.2020 za podmienky dodržania zásad ochrany poľnohospodárskej pôdy pri nepoľnohospodárskom použití vyplývajúcich z § 12 zákona č. 220/2004 Z. z. o ochrane poľnohospodárskej pôdy a o zmene zákona č. 245/2003 Z. z. o integrovanej prevencii a kontrole znečisťovania životného prostredia a o zmene a doplnení niektorých zákonov v znení neskorších predpisov.*  
*Prípadné odňatie poľnohospodárskej pôdy bude riešené v konaní podľa § 17 ods. 1, 6, prípadne § 17 ods. 1, 3 zákona č.220/2004 Z. z. o ochrane poľnohospodárskej pôdy a o zmene zákona č.245/2003 Z.z. o integrovanej prevencii a kontrole znečisťovania životného prostredia a o zmene a doplnení niektorých zákonov v znení neskorších predpisov na základe žiadosti stavebníka.*

**3.3. Požiadavky vyplývajúce z posúdenia vplyvu navrhovanej stavby na životné prostredie: Stavba a jej budúca prevádzka nebude mať negatívny vplyv na životné prostredie:**

- **Ministerstvo životného prostredia Slovenskej republiky, sekcia environmentálneho hodnotenia a odpadového hospodárstva, odbor posudzovania vplyvov na životné prostredie** (ďalej len „MŽP SR“) vydalo dňa **02.12.2020** záväzné stanovisko pod č.: **2030/2020-1.7/rc 61684/2020**, v ktorom sa konštatuje, cit.: „[...] oznámenie o začatí územného konania o umiestnení stavby „Diaľnica D1 Hričovské Podhradie – Lietavská Lúčka“ v členení na stavebné objekty SO 333-00/1, 334-00/1, 335-00/1 je z koncepcného hľadiska v súlade so zákonom o posudzovaní vplyvov, so záverečným stanoviskom č. 2212/95-449-3.4/ml zo dňa 04.03.1997 vydaným Ministerstvom životného prostredia Slovenskej republiky, s vyjadrením Ministerstva životného prostredia Slovenskej republiky vydaným podľa § 18 zákona č. 24/2006 Z. z. o posudzovaní vplyvov na životné prostredie a o zmene a doplnení niektorých zákonov v znení účinnom do 31.12.2014, č. 4972/2013-3.4/ml zo dňa 25.04.2013 a s rozhodnutiami Ministerstva životného prostredia Slovenskej republiky vydanými v zisťovacom konaní č. 6162/2015-3.4/ml zo dňa 10.08.2015 a č. 4581/2019-1.7/rc-R zo dňa 10.06.2019 a ich podmienkami.“.
- v zmysle vyjadrenia: **Okresný úrad Žilina, odbor starostlivosti o životné prostredie ako príslušný orgán štátnej správy ochrany prírody a krajiny** pod č.: **OU-ZA-OSZP3-2020/041318-002/Bre** zo dňa **02.10.2020** - *Okresný úrad Žilina, odbor starostlivosti o životné prostredie, oddelenie ochrany prírody a vybraných zložiek životného prostredia, štátna správa ochrany prírody a krajiny z hľadiska záujmov chránených v oblasti ochrany prírody a krajiny, nemá námietky k vydaniu územného rozhodnutia a stavebného povolenia na vyššie uvedenú stavbu, za predpokladu akceptovania nasledovných podmienok:*
  - *Prípadný výrub drevín a krovín na nelesných pozemkoch bude riešený v zmysle § 47 a § 48 zákona (t.j. na dreviny a kroviny, ktoré v danom území rastú a ktorých*

výrub podlieha súhlasu orgánu ochrany prírody, bude vydané právoplatné rozhodnutie o súhlase na výrub drevín a krovín v samostatnom konaní).

- Samotný výrub drevín a krovín bude realizovaný až po vydaní právoplatného rozhodnutia, v čase mimo hniezdneho obdobia vtákov, t.j. v termíne od 1. októbra do 15. marca v roku.

- Dreviny nachádzajúce sa v blízkosti stavby (dreviny, ktoré môžu byť stavebnou činnosťou negatívne dotknuté) je potrebné chrániť opatreniami v zmysle STN 837010 Ochrana prírody - ošetrovanie, udržiavanie a ochrana stromovej vegetácie, bod 4 .1 Pri stavebných prácach sa drevina chráni komplexne (koruna, kmeň, koreňová sústava) pred poškodením.

- Prípadný nevyhnutý a opodstatnený výrub drevín a krovín rastúcich na pobrežných pozemkoch, v koryte vodného toku a v inundačnom území vodného toku bude riešený v zmysle platnej legislatívy, v tomto prípade podľa zákona č. 364/2004 Z. z. o vodách,

- Pri porušení pôdneho krytu stavebnou činnosťou ako aj sprievodnými aktivitami investor zabezpečí, aby nedochádzalo k nadmernému rozširovaniu nepôvodných nitrofilných a ruderalných druhov rastlín.

- Všetky práce dotýkajúce sa vodného toku, ktoré môžu spôsobiť zakalenie predmetného vodného toku, budú realizované mimo obdobia neresu miestnych druhov rýb - odporúčame komunikovať s organizáciou SRZ, Rada Žilina.

- Stavebník zabezpečí, aby pri realizácii prác v blízkosti vodného toku pomocou stavebných strojov, nedošlo k úniku ropných látok a hydraulických olejov do vodného recipientu.

- Pri výkopových prácach bude zabezpečené, aby sa výkopové ryhy nestali pascami pre živočíchy a to ich včasným zasypaním; v prípade uviaznutia živočicha, bude tento z výkopu šetrne odobratý a vypustený do prírody, v prípade potreby investor zabezpečí odbornú asistenciu s NP Malá Fatra ( tel.č. 041/5692311),

- Odpad vzniknutý pri stavbe, vrátane prebytočnej výkopovej zeminy bude umiestnený na riadenú skládku odpadov a nie do alúvia potoka, prípadne mokradí. Taktiež manipulačné stavebné a skládkové plochy budú zriadené v dostatočnej vzdialenosti od vodného toku, nebudú zriaďované na podmáčaných lokalitách.

Dovoľujeme si upozorniť investora, že nakoľko sa vyššie uvedená činnosť dotýka priamo samotného vodného toku, na akýkoľvek zásah do vodného toku je potrebný súhlas v zmysle § 6 ods. 5 zákona (súhlas na zásah do mokrade), nakoľko mokrad' je v zmysle § 2 ods. 2 zákona definovaná ako: „mokrad' je územie s močiarňami, slatinami alebo rašeliniskami, vlhká lúka, prírodná tečúca voda a prírodná stojatá voda vrátane vodného toku a vodnej plochy s rybníkmi a vodnými nádržami.“

Príslušný súhlas udeľuje Okresný úrad Žilina, odbor starostlivosti o životné prostredie, oddelenie ochrany prírody a vybraných zložiek životného prostredia kraja.

- v zmysle vyjadrenia: **Okresný úrad Žilina, odbor starostlivosti o životné prostredie, ako príslušný orgán štátnej vodnej správy pod č.: OU-ZA-OSZP3-2020/041317-002/Grf** zo dňa **15.10.2020** - Povolenie stavby „Dl Hričovské Podhradie-Lietavská Lúčka“ je z hľadiska ochrany vodných pomerov možné za splnenia nasledovných podmienok:

- Stavebné objekty „333-00/1, 334-00/1, 335-00/1 Úprava bezlenného potoka“ nebudú predmetom povoľovania v stavebnom konaní tunajšieho úradu. Stavebné povolenie bude predmetom povoľovania špeciálneho stavebného úradu Ministerstva dopravy, výstavby a regionálneho rozvoja SR.

- Pri výstavbe a prevádzke stavby dodržiavať ustanovenia § 39 vodného zákona pri zaobchádzaní so škodlivými látkami a obzvlášť škodlivými látkami. Je nutné

navrhnúť a urobiť také opatrenia, aby pri zaobchádzaní s nimi nevníkli do podzemných vôd alebo povrchových vôd, alebo neohrozili ich kvalitu.

**4. Vyhradenie podrobnejších podkladov a projektovej dokumentácie:**

- ďalší stupeň PD predložiť na vyjadrenie dotknutým orgánom v zmysle ich stanovísk k zadaniu stavby,
- podľa § 58 ods. 1 Stavebného zákona **žiadosť o stavebné povolenie spolu s dokladovou časťou a predpísanou projektovou dokumentáciou** v zmysle vyhlášky č. 453/2000 Z. z., ktorou sa vykonávajú niektoré ustanovenia stavebného zákona, **podá stavebník špeciálnemu stavebnému úradu.**

**5. Námietky a pripomienky tých účastníkov konania (právnické a fyzické osoby), ktorým Stavebný zákon priznáva postavenie účastníkov v územnom konaní a rozhodnutie o nich:**

- Neboli uplatnené

Toto rozhodnutie platí v zmysle § 40 ods. 1 Stavebného zákona v znení neskorších predpisov **3 roky** odo dňa nadobudnutia právoplatnosti. Nestráca však platnosť, ak v tejto lehote bude podaná žiadosť o stavebné povolenie stavby umiestnenej týmto rozhodnutím. Predĺžiť platnosť územného rozhodnutia je možné, ak žiadosť o predĺženie času platnosti rozhodnutia bude podaná navrhovateľom pred uplynutím lehoty.

Podľa § 40 ods. 4 Stavebného zákona je územné rozhodnutie záväzné aj pre právnych nástupcov navrhovateľa a ostatných účastníkov konania.

## O d ô v o d n e n i e

Navrhovateľ: Národná diaľničná spoločnosť, a.s., IČO: 35 919 001, so sídlom Dúbravská cesta č. 14, 841 04 Bratislava v zast. Doprastav, a.s., IČO: 31 333 320, so sídlom Drieňová 27, 826 56 Bratislava (na základe splnomocnenia) v zast. DOPRAVOPROJEKT a.s., IČO: 31 322 000, so sídlom Kominárska 2,4, 832 03 Bratislava (na základe substitučného splnomocnenia), podal dňa 02.11.2020 na OÚ Žilina – OVBP návrh na vydanie územného rozhodnutia o umiestnení stavby:

### „Diaľnica D1 Hričovské Podhradie – Lietavská Lúčka“

pre stavebné objekty:

- 333-00/1 Úprava bezmenného potoka km 28,890
- 334-00/1 Úprava bezmenného potoka pri obj. 134-00
- 335-00/1 Úprava bezmenného potoka km 29,870

na pozemkoch v k.ú.: **Bitarová**

parc. č.: **neuvádza sa** (vyplýva z ust. § 2 ods. 3 zákona č. 129/1996 Z. z. o niektorých opatreniach na urýchlenie prípravy výstavby diaľnic a ciest pre motorové vozidlá v znení neskorších predpisov)

Nakoľko predložené podklady boli v dostatočnom rozsahu pre riadne posúdenie návrhu z hľadiska záujmov sledovaných v územnom konaní o umiestnení stavby, OÚ Žilina – OVBP oznámením pod č.: OU-ZA-OVBP2-2020/046963-002/Pál zo dňa 16.11.2020 v súlade s ust. § 35 ods. 2 Stavebného zákona zverejnil na úradnej tabuli a taktiež na svojom webovom sídle

kópiu návrhu na vydanie územného rozhodnutia o umiestnení vyššie uvedenej stavby bez príloh a súčasne oznámil, že navrhovaná činnosť „Diaľnica D1 Hričovské Podhradie – Lietavská Lúčka“, bola posudzovaná Ministerstvom životného prostredia Slovenskej republiky, Sekciou environmentálneho hodnotenia a odpadového hospodárstva, odborom posudzovania vplyvov na životné prostredie a výsledkom tohto posúdenia bolo vydané „Rozhodnutie vydané v zisťovacom konaní“ podľa § 29 zákona č. 24/2006 Z. z. o posudzovaní vplyvov na životné prostredie a o zmene a doplnení niektorých zákonov v znení neskorších predpisov pod č.: 4581/2019-1.7/rc-R zo dňa 10.06.2019 v spojení s rozhodnutím ministra životného prostredia SR o rozklade pod č.: 10064/2019-1.1 zo dňa 20.09.2019, právoplatných dňa 04.10.2019.

Posúdenie zmien navrhovanej činnosti je verejne prístupné na webovej stránke:

<https://www.enviroportal.sk/sk/eia/detail/d1-hricovske-podhradie-lietavska-lucka-12-2018->

OÚ Žilina – OVBP oznámením pod č.: OU-ZA-OVBP2-2020/046963-003/Pál zo dňa 16.11.2020 oznámil začatie územného konania o umiestnení stavby.

Podľa § 2 ods. 2 Zákona č. 129/1996 Z. z. stavebný úrad nariadi ústne konanie alebo miestne zisťovanie iba vtedy, ak sa vyskytne prekážka v konaní, ktorú nemožno odstrániť bez ústneho konania alebo miestneho zisťovania. Nakoľko v predmetnom konaní takáto prekážka nenastala, OÚ Žilina – OVBP nenariadil ústne pojednávanie a v súlade s ust. § 3 ods. 3 zákona č. 669/2007 Z. z. o jednorazových mimoriadnych opatreniach v príprave niektorých stavieb diaľnic a ciest pre motorové vozidlá a o doplnení zákona Národnej rady Slovenskej republiky č. 162/1995 Z. z. o katastri nehnuteľností (katastrálny zákon) v znení neskorších predpisov (ďalej len „Zákon č. 669/2007 Z. z.“), vyzval jednotlivo dotknuté orgány, aby svoje záväzné stanoviská a vyjadrenia uplatnili najneskôr v určenej lehote 7 pracovných dní odo dňa doručenia oznámenia. OÚ Žilina – OVBP súčasne vyzval účastníkov konania, že svoje námietky a pripomienky si môžu uplatniť v tej istej lehote, ako dotknuté orgány, inak nebude na ne prihliadnuté.

OÚ Žilina – OVBP prípisom pod č.: OU-ZA-OVBP2-2020/046963-004/Pál zo dňa 18.11.2020 zaslal MŽP SR v súlade s ust. § 140c ods. 2 Stavebného zákona:

1. „Oznámenie o začatí územného konania o umiestnení stavby a upustenie od ústneho pojednávania“ pod č.: OU-ZA-OVBP2-2020/046963-003/Pál zo dňa 16.11.2020,
2. „Vyhodnotenie spôsobu zapracovania pripomienok určených v rozhodnutí MŽP SR č.: 4581/2019-1.7/rc-R zo dňa 10.06.2019“,
3. „projektovú dokumentáciu“ (CD nosič), ktorá bola súčasťou podaného návrhu.

Zo strany účastníkov konania, ktorým ust. § 34 Stavebného zákona priznáva postavenie účastníka územného konania, neboli vznesené žiadne pripomienky a námietky k predmetu návrhu. Obec Bitarová vydala vyjadrenie pod zn.: 739/2020 zo dňa 28.09.2020, v ktorom vyjadrila súhlas s projektovou dokumentáciou.

V konaní o umiestnení stavby bolo zistené, že návrh na vydanie rozhodnutia o umiestnení stavby bol v súlade so zákonom doložený projektovou dokumentáciou. Navrhovateľom boli predložené vyjadrenia, stanoviská od dotknutých orgánov citované vo výrokovej časti rozhodnutia ako aj v jeho odôvodnení. Tieto boli posúdené, skordinované a zahrnuté do podmienok tohto rozhodnutia.

Umiestnenie stavby odsúhlasili bez pripomienok tieto dotknuté orgány:

- **Ministerstvo dopravy a výstavby Slovenskej republiky, Útvar vedúceho hygienika rezortu** – záväzné stanovisko pod č.: 268772020/ÚVHR/74739 zo dňa 29.09.2020,
- **Okresný úrad Žilina, Oddelenie civilnej ochrany a krízového plánovania** – záväzné stanovisko pod č.: OU-ZA-OKR1-2020/046736-002 zo dňa 05.11.2020,
- **MICHLOVSKÝ, spol. s r.o., UC 2 – údržbové centrum Banská Bystrica (Orange Slovensko, a.s.)** – vyjadrenie pod č.: BB – 2782/2020 zo dňa 11.11.2020,

Na základe oznámenia o začatí územného konania zaslali svoje záväzné stanoviská tieto dotknuté orgány:

– MŽP SR pod č.: 2030/2020-1.7/rc 61684/2020 zo dňa 02.12.2020.

OÚ Žilina – OVBP posúdil návrh na umiestnenie stavby podľa § 37 Stavebného zákona a zistil, že jej umiestnenie zodpovedá hľadiskám starostlivosti o životné prostredie, resp. že týmto hľadiskám neodporuje, ani životné prostredie neohrozuje.

Na základe vyššie uvedeného OÚ Žilina – OVBP rozhodol tak, ako je uvedené vo výrokovvej časti tohto rozhodnutia.

## Poučenie

Proti tomuto rozhodnutiu je možno sa, podľa § 53 a 54 ods. 1 a 2 Správneho poriadku, odvolať do **15 dní** odo dňa doručenia rozhodnutia na OÚ Žilina – OVBP, so sídlom Vysokoškolákov č. 8556/33B, 010 08 Žilina.

Proti tomuto rozhodnutiu má v zmysle § 140c ods. 8 Stavebného zákona právo podať odvolanie aj ten, kto nebol účastníkom konania, ale len v rozsahu, v akom sa namieta nesúlad povolenia s obsahom rozhodnutia podľa osobitného predpisu, a to v lehote **15 pracovných dní** odo dňa zverejnenia rozhodnutia.

O odvolaní rozhodne Ministerstvo dopravy a výstavby SR so sídlom v Bratislave.

Rozhodnutie je možné preskúmať súdom podľa príslušných ustanovení Správneho súdneho poriadku.

RNDr. Ivana Žureková  
vedúca odboru

### Príloha:

– situácia stavby

**Rozhodnutie o umiestnení stavby sa účastníkom konania oznamuje v súlade s ust. § 3 ods. 3 v spojení s ust. § 4 ods. 1 a ods. 2 Zákona č. 669/2007 Z. z. verejnou vyhláškou, ktorá musí byť vyvesená po dobu 15 dní na úradnej tabuli a webovom sídle obce Bitarová a na úradnej tabuli a na webovom sídle Okresného úradu Žilina. Posledný deň tejto lehoty je dňom doručenia. Obec Bitarová bezodkladne oznámi skutočnosť o vyvesení a zvesení tohto rozhodnutia OÚ Žilina – OVBP.**

Vyvesené od: *02. 12. 2021*

Vyvesené do:

Pečiatka a podpis oprávnenej osoby  
potvrdzujúcej vyvesenie a zvesenie:



**Doručovanie účastníkom konania verejnou vyhláškou v súlade ust. § 3 ods. 3 Zákona č. 669/2007 Z.**

**z.:**

1. *navrhovateľ* - Národná diaľničná spoločnosť, a.s., Dúbravská cesta č. 14, 841 04 Bratislava
2. *obec, ak nie je stavebným úradom príslušným na územné konanie*  
- Obec Bitarová – starosta obce, Bitarová č. 94, 010 04 Žilina,
3. *ten, komu toto postavenie vyplýva z osobitného predpisu* (Zákon č. 24/2006 Z. z. o posudzovaní vplyvov na životné prostredie a o zmene a doplnení niektorých zákonov v znení neskorších predpisov),
4. *právnické osoby a fyzické osoby, ktorých vlastnícke alebo iné práva k pozemkom alebo stavbám, ako aj k susedným pozemkom a stavbám vrátane bytov môžu byť rozhodnutím priamo dotknuté,*

**Na vedomie**



1. *dotknuté obce so žiadosťou o zverejnenie verejnej vyhlášky na ich úradných tabuliach a webovom sídlach:*  
- Obec Bitarová – starosta obce, Bitarová č. 94, 010 04 Žilina,
2. Ministerstvo dopravy a výstavby SR, Útvar vedúceho hygienika rezortu, Oddelenie oblastného hygienika Žilina, Hviezdoslavova č. 48, 010 01 Žilina,
3. Ministerstvo životného prostredia SR, Sekcia environmentálneho hodnotenia a odpadového hospodárstva, Odbor posudzovania vplyvov na životné prostredie, Nám. Ľudovíta Štúra č. 1, 812 35 Bratislava,
4. Okresné riaditeľstvo policajného zboru v Žiline, Okresný dopravný inšpektorát, Veľká Okružná 31, 010 75 Žilina,
5. Okresný úrad Žilina, odbor krízového riadenia, Vysokoškolákov 8556/33B, 010 08 Žilina,,
6. Okresný úrad Žilina, Pozemkový a lesný odbor, Vysokoškolákov 8556/33B, 010 08 Žilina,
7. Okresný úrad Žilina, odbor starostlivosti o životné prostredie (štátna správa ochrany prírody a krajiny), Vysokoškolákov 8556/33B, 010 08 Žilina,
8. Okresný úrad Žilina, odbor starostlivosti o životné prostredie (štátna vodná správa), Vysokoškolákov 8556/33B, 010 08 Žilina,
9. Okresný úrad Žilina, odbor starostlivosti o životné prostredie (štátna správa v odpadovom hospodárstve), Vysokoškolákov 8556/33B, 010 08 Žilina,
10. SVP, š.p., Nábrežie I. Krasku č. 834/3, 921 80 Piešťany,
11. SEVAK, a.s., Bôrická cesta č. 1960, 010 57 Žilina,
12. SPP - distribúcia, a.s., Mlynské nivy 44/a, 825 11 Bratislava 26,
13. SSE-D, a.s., Pri Rajčianke č. 2927/8, 010 47 Žilina,
14. Slovak Telekom, a.s., Bajkalská 28, 817 62 Bratislava,
15. Energotel, a.s., Jána Milca č. 44, 010 01 Žilina,
16. MICHLOVSKÝ, spol. s r.o., UC 2 – údržbové centrum Banská Bystrica, Zvolenská cesta č. 21, 974 05 Banská Bystrica (Orange Slovensko, a.s.),

c/o

17. spis

# CELKOVÁ SITUÁCIA STAVBY

## 1 : 10 000

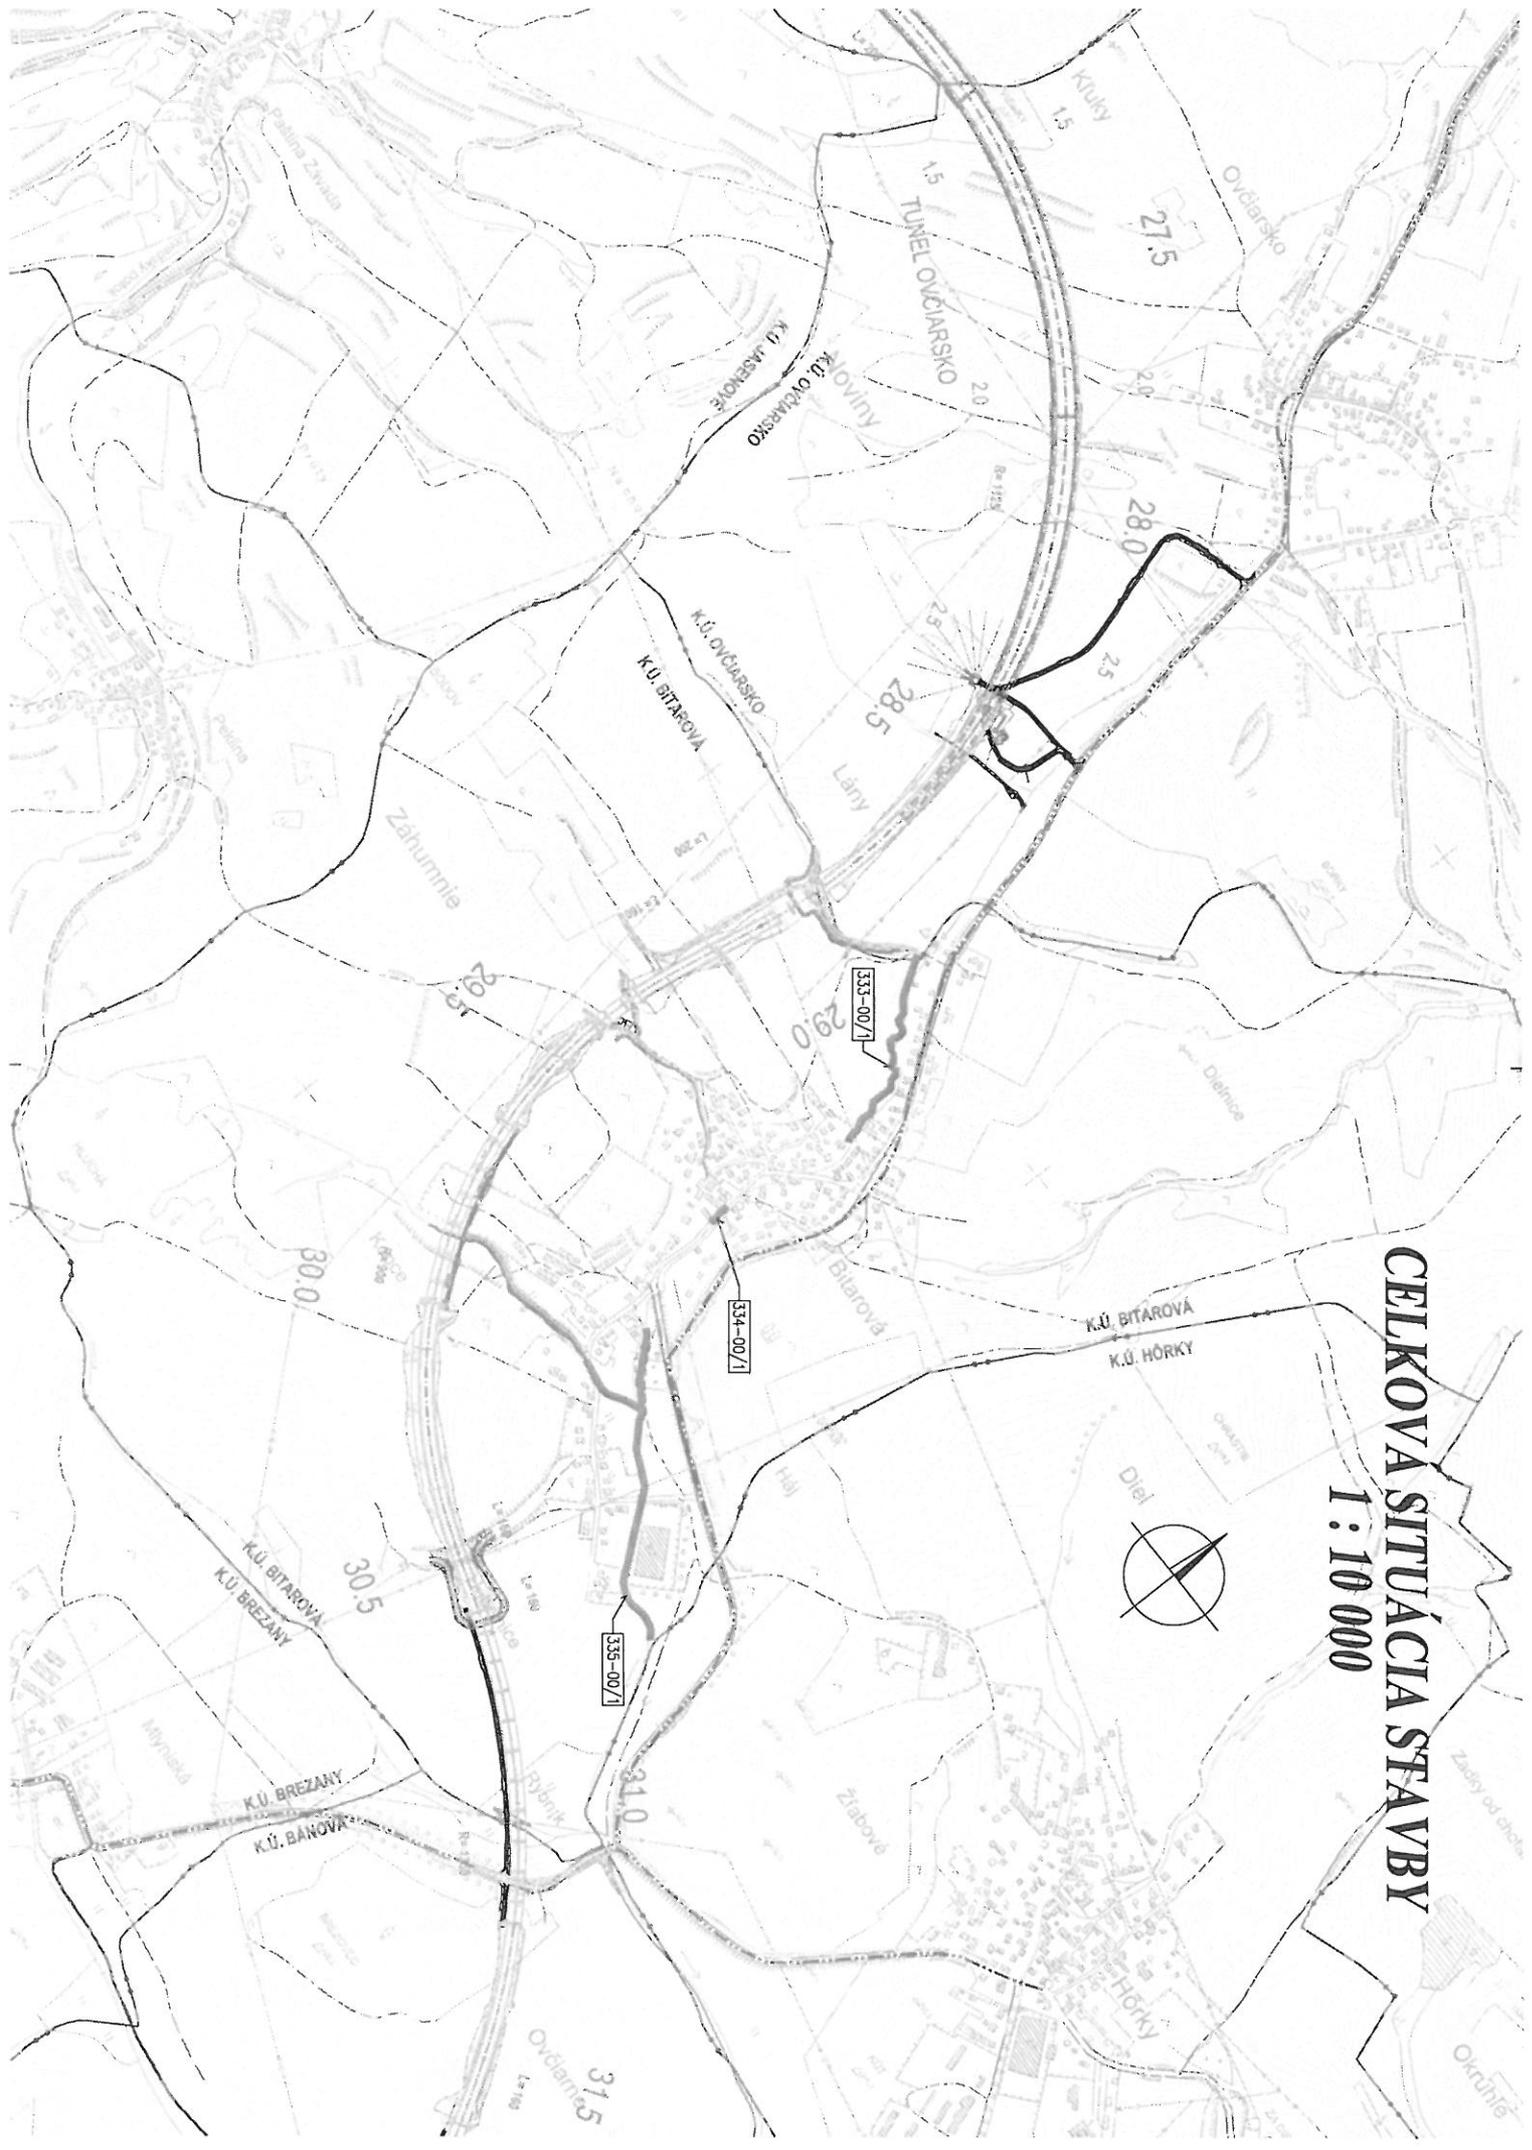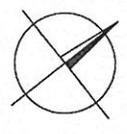





Prístupový kód: nOhULtEB3EepBvptFhQtxA  
Platnosť kódu do: 29.03.2021

## Doložka o autorizácii

Tento listinný rovnopis elektronického úradného dokumentu bol vyhotovený podľa vyhlášky č. 85/2018 Z. z. Úradu podpredsedu vlády Slovenskej republiky pre investície a informatizáciu z 12. marca 2018, ktorou sa ustanovujú podrobnosti o spôsobe vyhotovenia a náležitostiach listinného rovnopisu elektronického úradného dokumentu.

Údaje elektronického úradného dokumentu	
Názov:	Úradný list
Identifikátor:	OU-ZA-OVBP2-2021/006259-007

Autorizácia elektronického úradného dokumentu	
Dokument autorizoval:	Ministerstvo vnútra Slovenskej republiky NTRSK-00151866
Spôsob autorizácie:	Kvalifikovaná elektronická pečať s kvalifikovanou elektronickou časovou pečiatkou
Dátum a čas autorizácie:	28.01.2021 15:39:24
Dátum a čas vystavenia časovej pečiatky:	28.01.2021 15:39:24
Označenie listov, na ktoré sa autorizácia vzťahuje:	D001-Object20210128153924470_0.xml

Autorizácia prílohy elektronického úradného dokumentu	
Dokument autorizoval:	Ministerstvo vnútra Slovenskej republiky NTRSK-00151866
Spôsob autorizácie:	Kvalifikovaná elektronická pečať s kvalifikovanou elektronickou časovou pečiatkou
Dátum a čas autorizácie:	28.01.2021 15:39:28
Dátum a čas vystavenia časovej pečiatky:	28.01.2021 15:39:28
Označenie listov, na ktoré sa autorizácia vzťahuje:	P001-Object20210128153928073_0.pdf

Autorizácia prílohy elektronického úradného dokumentu	
Dokument autorizoval:	Ministerstvo vnútra Slovenskej republiky NTRSK-00151866
Spôsob autorizácie:	Kvalifikovaná elektronická pečať s kvalifikovanou elektronickou časovou pečiatkou
Dátum a čas autorizácie:	28.01.2021 15:39:33
Dátum a čas vystavenia časovej pečiatky:	28.01.2021 15:39:33
Označenie listov, na ktoré sa autorizácia vzťahuje:	P002-Object20210128153933427_0.pdf

**Odosielateľ:**  
Okresný úrad Žilina  
Vysokoškolákov 8556  
01008 Žilina

Platené faktúrou  
Slovenská pošta

**Doporučene eDoručenka**

00 099 703



<b>R</b> ROVNOPIŠ	 SA 00 099 703 9 SK
----------------------	---

**Adresát:**  
Obec Bitarová  
Bitarová 94  
01004 Bitarová



**Informácia o vyhotovení doložky o autorizácii**

Doložku vyhotovil:	Slovenská pošta, a.s., Partizánska cesta 9, 975 99 Banská Bystrica IČO: 36 631 124, OR SR BB, oddiel Sa, vložka č.803/S
Dátum vytvorenia doložky:	28.01.2021
Doložka bola vyhotovená automatizovaným spôsobom.	

