

OBEC BITAROVÁ
Stavebný úrad
Bitarová č. 94, 010 04 Žilina

Č.s.: S2018/00116/848/DOL

Žilina: 27.07.2018

ÚZEMNÉ ROZHODNUTIE

Navrhovateľ: **Obec Brezany** so sídlom Brezany č. 64, 010 04 Žilina, IČO: 00 648 973, v zastúpení starostkou obce **Bc. Brezianskou Ivetou**

podal dňa: 28.03.2018

návrh na územné rozhodnutie na stavbu:

„Brezany - Hubočan“

SO 01 Účelová komunikácia

SO 02 Predĺženie obecného vodovodu.

Obec Bitarová, ako príslušný stavebný úrad podľa § 119 zákona č. 50/1976 Zb. o územnom plánovaní a stavebnom poriadku (stavebný zákon) v znení neskorších predpisov (ďalej aj „stavebný zákon“) a zákona č. 416/2001 Z.z. o prechode niektorých pôsobností z orgánov štátnej správy na obce a vyššie územné celky v znení neskorších predpisov, zastúpené v správnom konaní starostom obce podľa § 13 ods. 5 zákona 369/1990 Zb. o obecnom zriadení v znení neskorších predpisov, preskúmal návrh podľa § 32 - § 40 stavebného zákona, a v zmysle § 39 a § 39a ods. 1 stavebného zákona vydáva toto

ROZHODNUTIE O UMIESTNENÍ STAVBY,

ktorým sa určuje stavebný pozemok, umiestňuje sa stavba na ňom, určujú sa podmienky na umiestnenie stavby, určujú sa požiadavky na obsah projektovej dokumentácie a čas platnosti rozhodnutia, pre stavbu:

„Brezany - Hubočan“

SO 01 Účelová komunikácia

SO 02 Predĺženie obecného vodovodu

na pozemku parc. č. C KN líniová stavba v k. ú. Brezany.

1. Pre umiestnenie stavby sa v zmysle § 39a ods. 2 písm. a) stavebného zákona určujú tieto podmienky:

a) **Popis stavby:**

SO 01 Účelová komunikácia

Projektová dokumentácia rieši úpravu jestvujúcej nespevnenej komunikácie, ktorá v súčasnej dobe slúži ako dopravné napojenie jestvujúceho rodinného domu. Komunikácia je navrhnutá ako jednopruhovú obojsmernú účelovú komunikáciu zaradenú do funkčnej triedy C3. Základná šírka komunikácie je 3,0 m s obojstrannou nespevnenou krajnicou šírky 0,5 m.

Krajnica bude nasýpaná kamenivom fr. 0-22 mm v hrúbke 150 mm. Dĺžka navrhovanej komunikácie je 170,73 m s plochou pre otáčanie vozidiel v staničení 162,50 m. Vzhľadom na jestvujúci terén, bude v mieste obrátiska zrealizovaný oporný múr z gabiónu. Pozdĺžny sklon v maximálnej možnej miere kopíruje jestvujúci terén a v žiadnom svojom úseku nepresiahne normou povolený sklon 12%. Priečny sklon komunikácie bude jednostranný 2%. Komunikácia je navrhnutá s jedným ľavostranným smerovým oblúkom s polomerom $R_1=31,50$ m a dvomi pravostannými polermi $R_2=75,0$ m a $R_3=48,5$ m. Odvodnenie komunikácie bude zabezpečené priečnym a pozdĺžnym sklonom na nespevnenú krajnicu a následne budú zasakované. Cestná pláň bude odvodnená priečnym sklonom min. 3% do navrhnutých trativodov, ktorú sú zaústené do vsakov. Hĺbka trativodu je 0,40 m, resp. min. 0,25 m. Pre pozdĺžny trativod sa použijú perforované drenážne rúry z plastických hmôt DN 160, rúry sa uložia na pieskové lôžko hr. Min. 70 mm, obsyp sa zhotoví zo štrkopiesku frakcie 4 - 12 mm a obalia sa geotextíliou. Konštrukcia vozovky bude so živičným krytom.

SO 02 Predĺženie obecného vodovodu

Potreba požiarnej vody bude zabezpečovaná do kapacity existujúceho vodovodu DN80. Navrhovaný vodovod sa napojí na existujúce potrubie vsadením odbočnej tvarovky „T“ pred hydrantom. Trasu nového vodovodného potrubia je nutné viesť plánovanou účelovou komunikáciou. V hlavnej trase bude uložené potrubie vetvy „V1“ a v odbočke z nej vetva „V2“. Vodovod sa vybuduje z rúr PE 100, D90x5,4 (SDR17, PN10) = DN80. Napojenie na existujúci verejný vodovod sa vykoná vyrezaním časti existujúceho PE potrubia. Na prerezané konce sa z oboch strán nasunú presuvné objímky, pomocou ktorých sa do vyrezanej časti nainštaluje T- tvarovka BT D90. Na začiatku „V1“, tesne za tvarovku T sa umiestni posúvač DN 80 so zemnou súpravou a uličným poklopom. Na koncoch, za budúcou komunikáciou budú obidve vodovodné vetvy zaslepené – pre možnosť dobudovania vodovodu v prípade pokračovania výstavby IBV. Na vodovodnej vetve „V1“ sa pred jej koncom na odbočke vysadí podzemný hydrant DN80 slúžiaci aj na odvzdušnenie potrubia. Celková dĺžka predĺženia vodovodu je cca 200 m.

b) Polohové umiestnenie stavby:

Stavba bude umiestnená podľa overených výkresov situácie stavby dokumentácie pre územné rozhodnutie, ktorú vypracoval **Ing. Löffler Michal**, 06/2017 v mierke 1:300 (SO 01 Účelová komunikácia) a **Ing. Papp Marian**, 11/2017 v mierke 1:500 (SO 02 Predĺženie obecného vodovodu) a ktoré sú nedeliteľnou súčasťou tohto územného rozhodnutia.

c) požiadavky vyplývajúce zo stanovísk dotknutých orgánov:

OR HaZZ Žilina – Stanovisko na účely stavebného konania zo dňa 12.07.2018 pod č. ORHZ-ZA1-924-001/2018, kde s riešením protipožiarnej ochrany stavby súhlasí bez pripomienok. Stanovisko spolu s nami overenou PD požadujeme predložiť pri kolaudačnom konaní.

KPÚ Žilina - Záväzné stanovisko zo dňa 07.06.2018 pod č. KPUZA-2018/11253-2/44507/KOP, kde uplatňuje nasledovné požiadavky:

- termín zahájenie výkopových prác súvisiacich so stavbou písomne ohlásiť najmenej 5 dní vopred Krajskému pamiatkovému úradu Žilina, ktorý vykoná odborný dohľad stavby formou obhliadky jej výkopov z hľadiska výskytu možných archeologických nálezov,
- ak počas stavebných prác dôjde k akémukoľvek archeologickému nálezu hmotnej alebo nehmotnej povahy, napr. objektu, kultúrnej vrstvy, zvyškov starších architektúr, stavebného materiálu, hrobov, fragmentov keramiky, pracovných nástrojov, mincí alebo kostrových pozostatkov, je nevyhnutné nález okamžite ohlásiť Krajskému pamiatkovému úradu Žilina, najneskôr na druhý pracovný deň po nájdení a ponechať ho bez zmeny až do obhliadky krajským pamiatkovým úradom,
- stavebník je povinný zabezpečiť preukázateľným spôsobom oboznámenie s

podmienkami záväzného stanoviska všetky subjekty zúčastňujúce sa na realizácii stavby.

Slovenský pozemkový fond - Stanovisko zo dňa 05.04.2018 pod č. SPFS/2018/04697 (SPFZ/2018/29709), kde súhlasí s vydaním územného rozhodnutia predmetnej stavby na pozemku SPF (KN C parc. č. 395/33), v zmysle predloženej PD a to za podmienky:

- žiadateľ bude mať najneskôr do vydania stavebného povolenia majetkovoprávne usporiadaný pozemok SPF,
- zároveň upozorňujeme, že SPF predáva pozemky v danej lokalite za trhové ceny,
- všetky náklady, ktoré žiadateľ v súvislosti s konaním vynaloží, sú jeho vlastnými nákladovými položkami.

OÚ Žilina, odbor starostlivosti o ŽP, šVS – záväzné stanovisko k projektovej dokumentácii pre územné rozhodnutie a stavebné povolenie zo dňa 02.05.2018 pod č. OU-ZA-OSZP3-2018/017837-002/Buc, kde z hľadiska ochrany vodných pomerov je realizácia stavby možná. K predloženej PD nemáme žiadne pripomienky. S realizáciou stavby z hľadiska ochrany vodných pomerov súhlasíme za podmienky:

- stavebný objekt: „Predĺženie obecného vodovodu“ má podľa §52 vodného zákona charakter vodnej stavby, na ktorú vydá tunajší úrad stavebné povolenie podľa §26 zákona č. 364/2004 Z.z. vodného zákona a bude povoľované príslušným stavebným úradom,
- na stavbu „Predĺženie obecného vodovodu“ vydá príslušný všeobecný stavebný úrad rozhodnutie o umiestnení stavby. Právoplatné rozhodnutie o umiestnení stavby na vyššie uvedený objekt predloží stavebník/ žiadateľ na tunajší úrad spolu so žiadosťou o stavebné povolenie,
- stavebník predloží k žiadosti o stavebné povolenie záväzné stanovisko príslušného všeobecného stavebného úradu v zmysle §140b a §120 stavebného zákona,
- dokumentácia stavby bude odsúhlasená správcom pozemnej komunikácie a vlastníckmi s správcami inžinierskych sietí (SPP-D a.s., Slovak Telekom, SSE-D a.s., atď),
- vyjadrenie RÚVZ Žilina k projektovej dokumentácii pre stavebné povolenie,
- vyjadrenie OR HaZZ Žilina k projektovej dokumentácii pre stavebné povolenie,
- žiadosť o stavebné povolenie bude predložená na špeciálny stavebný úrad v zmysle ustanovení stavebného a vodného zákona. Súčasťou žiadosti budú aj doklady, ktorými stavebník preukáže vlastnícke práva, resp. iné práva, na ktorých má byť stavba realizovaná, príp. že má stavebník k pozemkom iné práva podľa §139 ods. 1 stavebného zákona, ktoré ho oprávňujú zriadiť na nich požadovanú stavbu,
- nakoľko sa jedná o verejný vodovod - ku žiadosti o stavebné povolenie predloží prevádzkovateľ verejného vodovodu - Obec Brezany, živnostenské oprávnenie v zmysle zákona č. 442/2002 o verejných vodovodoch a verejných kanalizáciách a o zmene a doplnení zákona č. 276/2001 Z.z. o regulácii v sieťových odvetviach.

OÚ Žilina, odbor starostlivosti o ŽP, šsOH - Vyjadrenie k PD pre územné a stavebné konanie zo dňa 20.03.2018 pod č. OU-ZA-OSZP3-2018/013639-002/Deb, kde súhlasí za týchto podmienok:

- odpady vyprodukované počas stavby investor (alebo dodávateľ stavby) odovzdá oprávnenému subjektu alebo zabezpečí ich zhodnotenie alebo zneškodnenie vo vhodnom zariadení alebo na povolenej skládke;
- výkopovú zeminu prednostne využiť na spätné zásypy alebo ďalšie terénne úpravy;
- investor je povinný zmluvne zabezpečiť u dodávateľa stavby doklady o množstve a druhu vzniknutých odpadov a o spôsobe ďalšieho nakladania s nimi;
- dodávateľom (zhotoviteľom) stavby v prípade jeho prevzatia zodpovednosti za nakladanie s odpadmi môže byť len taký oprávnený subjekt, ktorý má v predmete podnikania činnosti „Podnikanie v oblasti nakladania s iným ako nebezpečným

odpadom“ alebo činnosť: „Podnikanie v oblasti nakladania s nebezpečným odpadom“ a potvrdenú registráciu v súlade s §98 v nadväznosti na §108 ods. 1 písm. c) zákona o odpadoch;

- doklady o zákonom nakladaní s vyprodukovanými odpadmi počas stavby (zabezpečenie zhodnotenia alebo zneškodnenia odpadov v povolených zariadeniach) preukáže stavebník (investor) stavebnému úradu v kolaudačnom konaní.

OÚ Žilina, odbor starostlivosti o ŽP, šsOPaK - Vyjadrenie pre účely územného a stavebného konania zo dňa 27.02.2018 pod č. OU-ZA-OSZP3-2018/013638-002/Bre, kde OÚ Žilina nemá námietky k vydaniu územného rozhodnutia a stavebného povolenia na vyššie uvedenú stavbu.

OÚ Žilina, odbor CD a PK - vyjadrenie zo dňa 23.04.2018 pod č. OU-ZA-OCDPK-2018/018305/2/POL, kde nemá pripomienky k predloženým projektovým dokumentáciám, nakoľko stavby nebudú zasahovať do pozemných komunikácií v našej správe.

SEVAK a.s. Žilina – vyjadrenie k PD k SP a ÚR zo dňa 05.03.2018 pod číslom O18004802/2018/DJ_u, kde sa uvádza následné súhlasné stanovisko pri dodržaní nasledovných podmienok :

- K navrhovanej stavbe nemáme pripomienky. Pri výstavbe nedôjde ku križovaniu s inžinierskymi sieťami v našej správe. Navrhovaný vodovod nebude v správe našej spoločnosti.

SSD a.s. Žilina – vyjadrenie k existencii energetických zariadení v majetku SSE-D, a.s.:

- V predmetnej lokalite katastra Brezany KN 395/33, 53, 5, 415/6 sa nenachádzajú nadzemné vzdušné VN a podperné body, podzemné NN vedenia a skrine.
- Od uvedených energetických zariadení žiadame dodržať ochranné pásmo v zmysle zákona 251/2012 Z.z., a bezpečné vzdialenosti podľa príslušných noriem STN. (VVN vzdušné vedenie 110kV od krajného vodiča na každú stranu **15 metrov**, VN vzdušné vedenie 22kV od krajného vodiča na každú stranu **10 metrov**, NN vzdušné vedenie od krajného vodiča na každú stranu 1 meter. Pri realizácii výkopových prác, žiadame neporušiť: stabilitu existujúcich podperných bodov a celistvosť uzemňovacej sústavy.
- Toto vyjadrenie má len informatívny charakter. V zmysle stavebného zákona je pre určenie presnej trasy podzemných vedení potrebné fyzicky ju vytýčiť.
- Presnú trasu podzemných káblových vedení v majetku SSE-D Vám na základe objednávky smerovanej na e-mailovú adresu prevadzkovatel@sse-d.sk vytýči určený pracovník SSE-D.
- Pri manipulácii mechanizmami v blízkosti elektroenergetických zariadení SSE-D, ako aj pri prácach v ochrannom pásme v ich bezprostrednej blízkosti, je potrebné bezpodmienečne predjednať postup prác na stredisku Stredisko údržby - Žilina okolie.
- Pred zahrnutím dotknutých energetických zariadení v majetku SSE-D musí realizátor prizvať zástupcu SSE-D z príslušného Strediska údržby na kontrolu zariadenia, čo potvrdia zápisom do stavebného denníka, prípadne na kópiu tohto vyjadrenia.
- V súbehu a križovaní zemných káblových vedení žiadame dodržať manipulačný priestor min.1 meter na každú stranu. V opačnom prípade pri opravách a rekonštrukciách našich zariadení nezodpovedáme za poškodenie Vášho zariadenia.
- Zároveň si Vás dovoľujeme upozorniť, že v danej lokalite sa môžu nachádzať aj vedenia tretích osôb.

SPP-D a.s. Žilina – Stanovisko k PD pre stavebné povolenie zo dňa 01.03.2018 pod č. TD/NS/0149/2018/Ki, kde sa uvádza súhlas s umiestnením uvedenej stavby za dodržania nasledujúcich podmienok:

Všeobecné podmienky:

- Po posúdení predloženej projektovej dokumentácie vyššie uvedenej stavby konštatujeme, že umiestnenie vyššie uvedenej stavby nie je v kolízii s existujúcimi plynárenskými zariadeniami v správe SPP-D,
- stavebník je povinný pri realizácii stavby dodržiavať ustanovenia Zákona o energetike, Stavebného zákona a iných všeobecne záväzných právnych predpisov,
- stavebník je povinný rešpektovať a zohľadniť existenciu plynárenských zariadení a/alebo ich ochranných a/alebo bezpečnostných pásiem,
- ak pri výkopových prácach bolo odkryté plynárenské zariadenie, je stavebník povinný kontaktovať pred zasypaním výkopu zástupcu SPP-D na vykonanie kontroly stavu obnaženého plynárenského zariadenia, podsypu a obsypu plynovodu a uloženia výstražnej fólie, výsledok kontroly bude zaznamenaný do stavebného denníka,
- odkryté plynovody, káble, ostatné inžinierske siete musia byť počas odkrytia zabezpečené proti poškodeniu,
- prístup k akýmkoľvek technologickým zariadeniam SPP-D nie je povolený a manipulácia s nimi je prísne zakázaná, pokiaľ sa na tieto práce nevzťahuje vydané povolenie SPP-D,
- každé poškodenie zariadenia SPP-D, vrátane poškodenia izolácie potrubia, musí byť ihneď ohlásené SPP-D na tel.č.: 0850 111 727,
- upozorňujeme, že SPP-D môže pri všetkých prípadoch poškodenia plynárenských zariadení podať podnet na Slovenskú obchodnú inšpekciu (SOI), ktorá je oprávnená za porušenie povinnosti v ochrannom a/alebo bezpečnostnom pásme plynárenského zariadenia uložiť podľa ustanovení Zákona o energetike sankciu vo výške 300,-€ až 150 000,-€,
- k technickému riešeniu navrhovanej stavby sa nevyjadrujeme.

Osobitné podmienky:

- žiadne.

2. Rozsah projektovej dokumentácie k návrhu na vydanie stavebného povolenia: Stavebník ku žiadosti o stavebné povolenie priloží podklady v zmysle § 8 ods. 1 a 2 vyhlášky č.453/2000 Z.z., ktorou sa vykonávajú niektoré ustanovenia stavebného zákona, právoplatné rozhodnutie poprípade stanovisko o trvalom odňatí poľnohospodárskej pôdy - OU Žilina, pozemkový a lesný odbor a projektovú dokumentáciu stavby podľa § 9 vyhlášky č. 453/2000 Z.z., ktorou sa vykonávajú niektoré ustanovenia stavebného zákona.

3. V súvislosti s realizáciou stavby v svahovitom teréne, pri vzniku svahu zeminy vyššom ako 1,5 m a so vznikom nebezpečenstva zosunutia svahu do stavebnej jamy je stavebník povinný tento svah zastabilizovať do doby zrealizovania stavby, alebo potrebného oporného múru, ktorý je podľa § 139b ods. 1 písm. d stavebného zákona klasifikovaný ako jednoduchá stavba a jej uskutočnenie podlieha stavebnému povoleniu.

4. Námietky účastníkov konania v zmysle § 36 ods. 2 stavebného zákona :
Námietky účastníkov konania neboli vznesené.

5. Toto rozhodnutie podľa § 40 ods. 1 stavebného zákona **platí tri roky** odo dňa nadobudnutia právoplatnosti. Nestratí však platnosť, pokiaľ v tejto lehote bude podaná žiadosť o stavebné povolenie alebo o povolenie na terénne úpravy, práce a zariadenia podľa stavebného zákona (§ 71 ods. 1), alebo ak sa začalo s využitím územia na určený účel. Podľa § 40 ods. 4 stavebného zákona je územné rozhodnutie záväzné aj pre právnych nástupcov jeho navrhovateľa a ostatných účastníkov územného konania.

Platnosť územného rozhodnutia môže stavebný úrad predĺžiť pred uplynutím tejto lehoty, na základe žiadosti navrhovateľa.

O d ô v o d n e n i e

Navrhovateľ predložil dňa 28.03.2018 stavebnému úradu návrh na vydanie územného rozhodnutia na umiestnenie stavby „Brezany - Hubočan“ SO 01 Účelová komunikácia, SO 02 Predĺženie obecného vodovodu“ na pozemkoch parc. č. C KN líniová stavba v k. ú Brezany. Uvedeným dňom bolo začaté územné konanie.

Stavebný úrad dňa 18.05.2018 pod č.s. S2018/00116/473/DOL v zmysle § 36 ods.4 oznámil začatie územného konania účastníkom konania verejnou vyhláškou, pretože predmetom umiestnenia je líniová stavba a v zmysle § 36 ods. 2 stavebného zákona oznámil začatie územného konania dotknutým orgánom pričom upustil od ústneho pojednávania.

Stavebný úrad účastníkov územného konania upozornil, v zmysle § 36 ods. 1 stavebného zákona, že svoje námietky si môžu uplatniť najneskôr 7 pracovných dní od dňa doručenia oznámenia o začatí územného konania, inak sa na neskoršie podané námietky neprihliadne. Zároveň stavebný úrad podľa § 36 ods. 3 stavebného zákona upovedomil dotknuté orgány, že môžu oznámiť svoje stanovisko v rovnakej lehote, v ktorej si mohli uplatniť svoje námietky účastníci konania.

Námietky účastníkov konania v zmysle § 36 ods. 2 stavebného zákona: neboli vznesené.

Stavebný úrad posúdil návrh na umiestnenie stavby podľa § 37 stavebného zákona a zistil, že jej umiestnenie zodpovedá hľadiskám starostlivosti o životné prostredie, resp. že týmto hľadiskám neodporuje, ani životné prostredie neohrozuje. Návrh vyhovuje všeobecným technickým požiadavkám na výstavbu a všeobecne technickým požiadavkám na stavby užívané osobami s obmedzenou schopnosťou pohybu.

Pre územie, v ktorom sa nachádzajú pozemky dotknuté umiestňovanou stavbou, je spracovaný územný plán obce Brezany schválený dňa 16.06.2006 pod číslom uznesenia 19/2006. Umiestnenie stavby je v súlade s jeho záväznou i smernou časťou.

K návrhu boli priložené vyjadrenia zainteresovaných dotknutých orgánov, ktoré sú uvedené a zahrnuté do podmienok tohto rozhodnutia.

P o u č e n i e

Podľa § 54 zákona č. 71/1967 Zb. o správnom konaní proti tomuto rozhodnutiu možno podať odvolanie v lehote 15 dní od dňa oznámenia tohto rozhodnutia. Odvolanie sa podáva na Obec Bitarová.

Rozhodnutie, ktoré po vyčerpaní riadnych opravných prostriedkov nadobudlo právoplatnosť, je možné preskúmať súdom podľa príslušných ustanovení Správneho súdneho poriadku.



Zdenko Klímik
starosta obce

Tento dokument sa doručuje verejnou vyhláškou v zmysle § 42 ods. 2 Zákona č. 50/1976 Zb. o územnom plánovaní a stavebnom poriadku (stavebný zákon) v znení neskorších predpisov a vyvesí sa na dobu 15 dní na úradnej tabuli a internetovej stránke správneho orgánu Obec Bitarová. Posledný deň tejto lehoty je dňom doručenia.

Dátum vyvesenia: 10.08.2018

Pečiatka a podpis:



Dátum zvesenia:

Pečiatka a podpis:

Doručí sa:

1. Obec Brezany, Brezany č. 64, 010 04 Žilina
2. Všetkým účastníkom konania, ktorých vlastnícke alebo iné práva k pozemkom alebo stavbám, ako aj k susedným pozemkom a stavbám vrátane bytov môžu byť rozhodnutím priamo dotknuté sa doručuje verejnou vyhláškou.

Na vedomie:

3. Obec Bitarová, Bitarová č. 94, 010 04 Žilina 4
4. OÚ Žilina, odbor starostlivosti o ŽP, šsOH, Vysokoškolákov 8556/33B, 010 08 Žilina
5. OÚ Žilina, odbor starostlivosti o ŽP, šVs, Vysokoškolákov 8556/33B, 010 08 Žilina
6. OÚ Žilina, odbor starostlivosti o ŽP, šsOPaK, Vysokoškolákov 8556/33B, 010 08 Žilina
7. OÚ Žilina, odbor CD a PK, Vysokoškolákov 8556/33B, 010 08 Žilina
8. SEVAK a.s. Bôrická cesta súp. č. 1960, 010 57 Žilina
9. SSE-D, a.s., Pri Rajčianke 2927/8, 010 47 Žilina
10. SPP-D, a.s., Mlynské Nivy 44/b, 825 11 Bratislava
11. Slovenský pozemkový fond, Búdková č. 36, 817 47 Bratislava
12. OÚ Žilina, pozemkový a lesný odbor, Vysokoškolákov 8556/33B, 010 08 Žilina
13. KPÚ, Mariánske námestie č. 19, 010 01 Žilina
14. OR HaZZ, Námestie Požiarnikov 1, 010 01 Žilina
15. Slovak Telekom a.s., Bajkalská súp. č. 28, 817 62 Bratislava
16. spis

LEGENDA

EXISTUJÚCE INŽINIERSKE SIETE A OBJEKTY:

H_{EXIST} PODZEMNÝ HYDRANT
----- VODOVODNÉ POTRUBIE DN40

NAVRHOVANÉ INŽINIERSKE SIETE A OBJEKTY:

————— VODOVODNÉ POTRUBIE - PE100, SDR17, PN10 - D90x5,4
----- VODOVODNÉ PRÍPOJKY
- predpokladané miesto osadenia navrtávacieho pásu DN25
(počet a poloha sa upresní počas výstavby vodovodu)
- prípojky nie sú predmetom riešenia (budú realizované individuálne)
H PODZEMNÝ HYDRANT DN80

POZNÁMKA

STANIČENIE V KM

NIVELETA VODOVODNÉHO POTRUBIA BUDE UPRAVENÁ PODĽA DEFINITÍVNEJ ÚROVNE KOMUNIKÁCIE (RIEŠI PD "ÚČELOVÁ KOMUNIKÁCIA BREZANY")





PROJEKT JE SPRACOVANÝ V ROZSAHU PRE STAVEBNÉ POVOLENIE
PRED ZAHÁJENÍM VÝKOPOVÝCH PRÁČ VYTÝČIŤ VŠETKY INŽINIERSKE SIETE ICH SPRÁVCAMI

AUTOR	Ing. MARIAN PAPP	ZODPOVEDNÝ PROJEKTANT	Ing. MARIAN PAPP	PROMPRO s.r.o. Alexandra Rudnaya 34, 010 01 ŽILINA Projektová kancelária Majochova 21, 010 01 ŽILINA Tel.: 0903 503 748 e-mail: promppro@gmail.sk		
HLAVNÝ PROJEKTANT	Ing. MARIAN PAPP	VYPRACOVAL	Bc. MAREK KOVAČIC			
INVESTOR	Obec Brezany					
STAVBA	PREDĽŽENIE OBEČNÉHO VODOVODU BREZANY			ÚČEL	PSP	PROF
VÝKRES				SITUÁCIA	PROFESIA	VODNÉ HOSPODÁRSTVO
		DÁTUM	11/2017	MIERKA	1:500	Č. VÝK.
		FORMÁT	3xA4	ZÁK. Č.		1

SITUÁCIA

Táto situácia je neoddeliteľnou súčasťou rozhodnutia o umiestnení stavby zo dňa 27.07.2018 pod č. 52018/00116/1848/b2 podpis

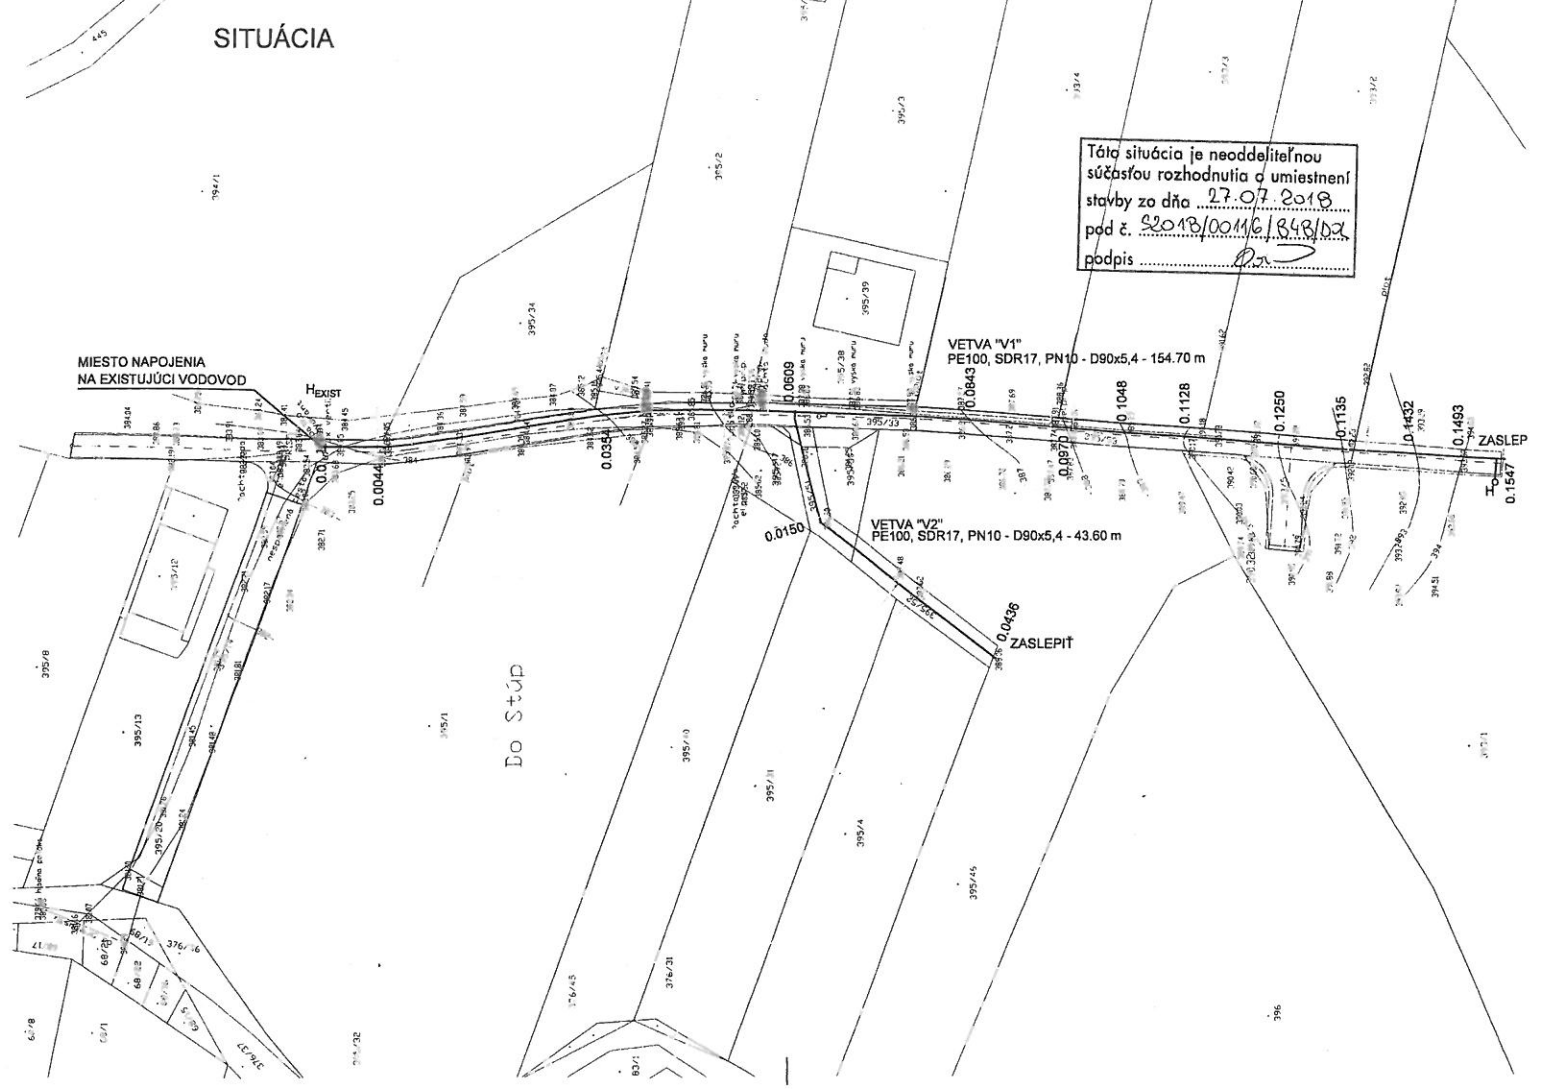

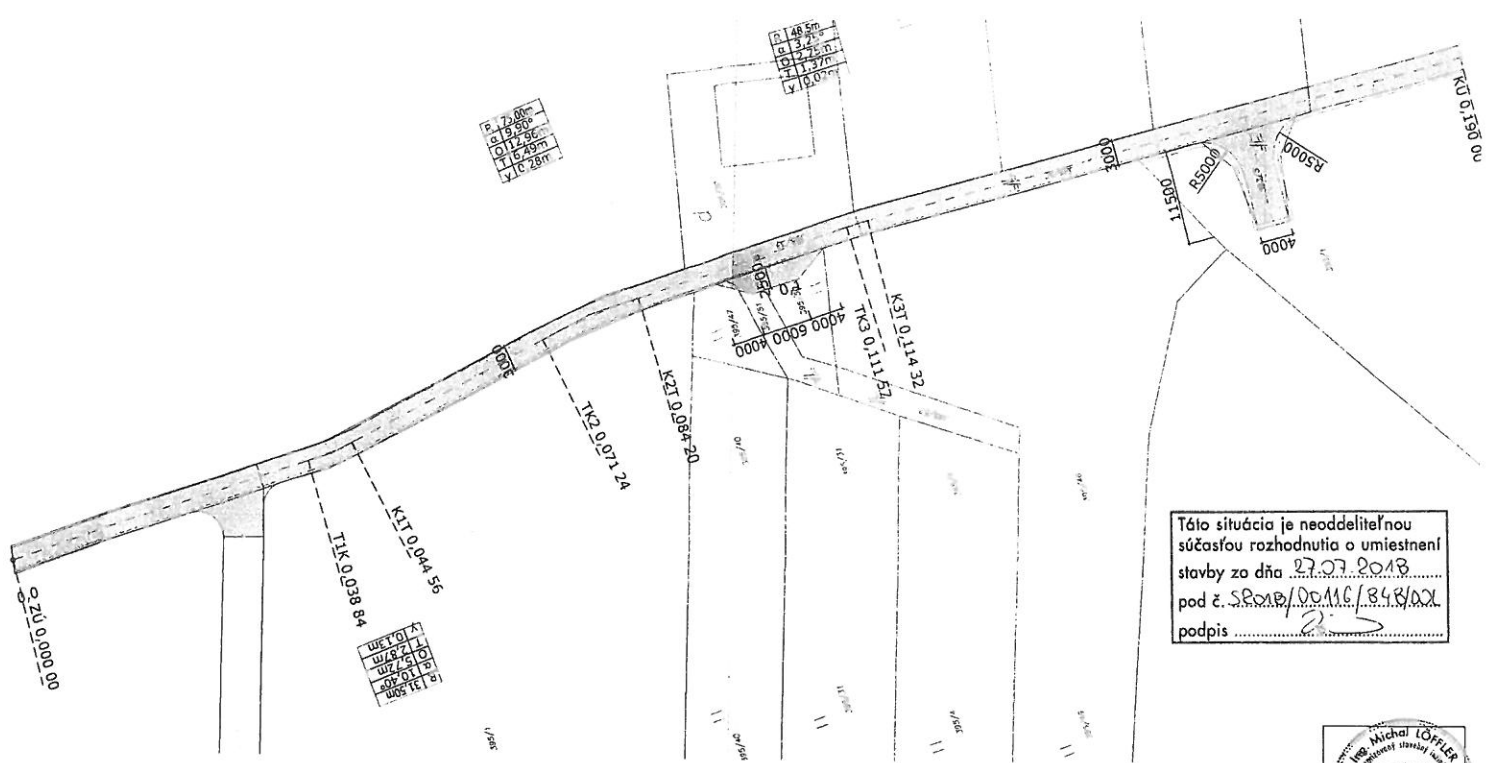

Táto situácia je neoddeliteľnou súčasťou rozhodnutia o umiestnení stavby za dňa 27.07.2018 pod č. SR 010/00.M.C./848/001 podpis [Signature]

LEGENDA

- NAVRHOVANÁ KOMUNIKÁCIA
- JESTVUJÚCE MIESTNE KOMUNIKÁCIE
- NAVRHOVANÁ NESPEVNENÁ KRAJNICA
- ZAREZANIE ASFALTOVÝCH VRSTIEV
- DRENÁŽ FLEX DN160



ZODPOVEDNÝ PROJEKTANT:	ING. MICHAL LÖFFLER	ING. MICHAL LÖFFLER autorizovaný stavebný inžinier
VYPRACOVAL:	ING. MICHAL LÖFFLER	dopravné stavby
KONTROLOVAL/KOORDINÁTOR:	ING. MICHAL LÖFFLER	Staničná 252/5, 013 11 Lietavská Lúčka tel.: 0901 705 232, mail: lofflermiso@gmail.com
INVESTOR:	OBEC BREZANY, BREZANY 64 010 04 ŽILINA	SKRYPEN: DSP
Miesto stavby:	K.Ú. BREZANY, p.č.395/33, 395/53, 393/5	PROFESIA: DOPRAVNÉ STAVBY
STAVBA:	ÚČELOVÁ KOMUNIKÁCIA BREZANY	REVIA: 00
		DATUM: 06/2017
		FORMÁT: 4 / A4
OSAH:	SITUÁCIA	C. VÝREŠU: 1.
		MEŘKA: 1:300