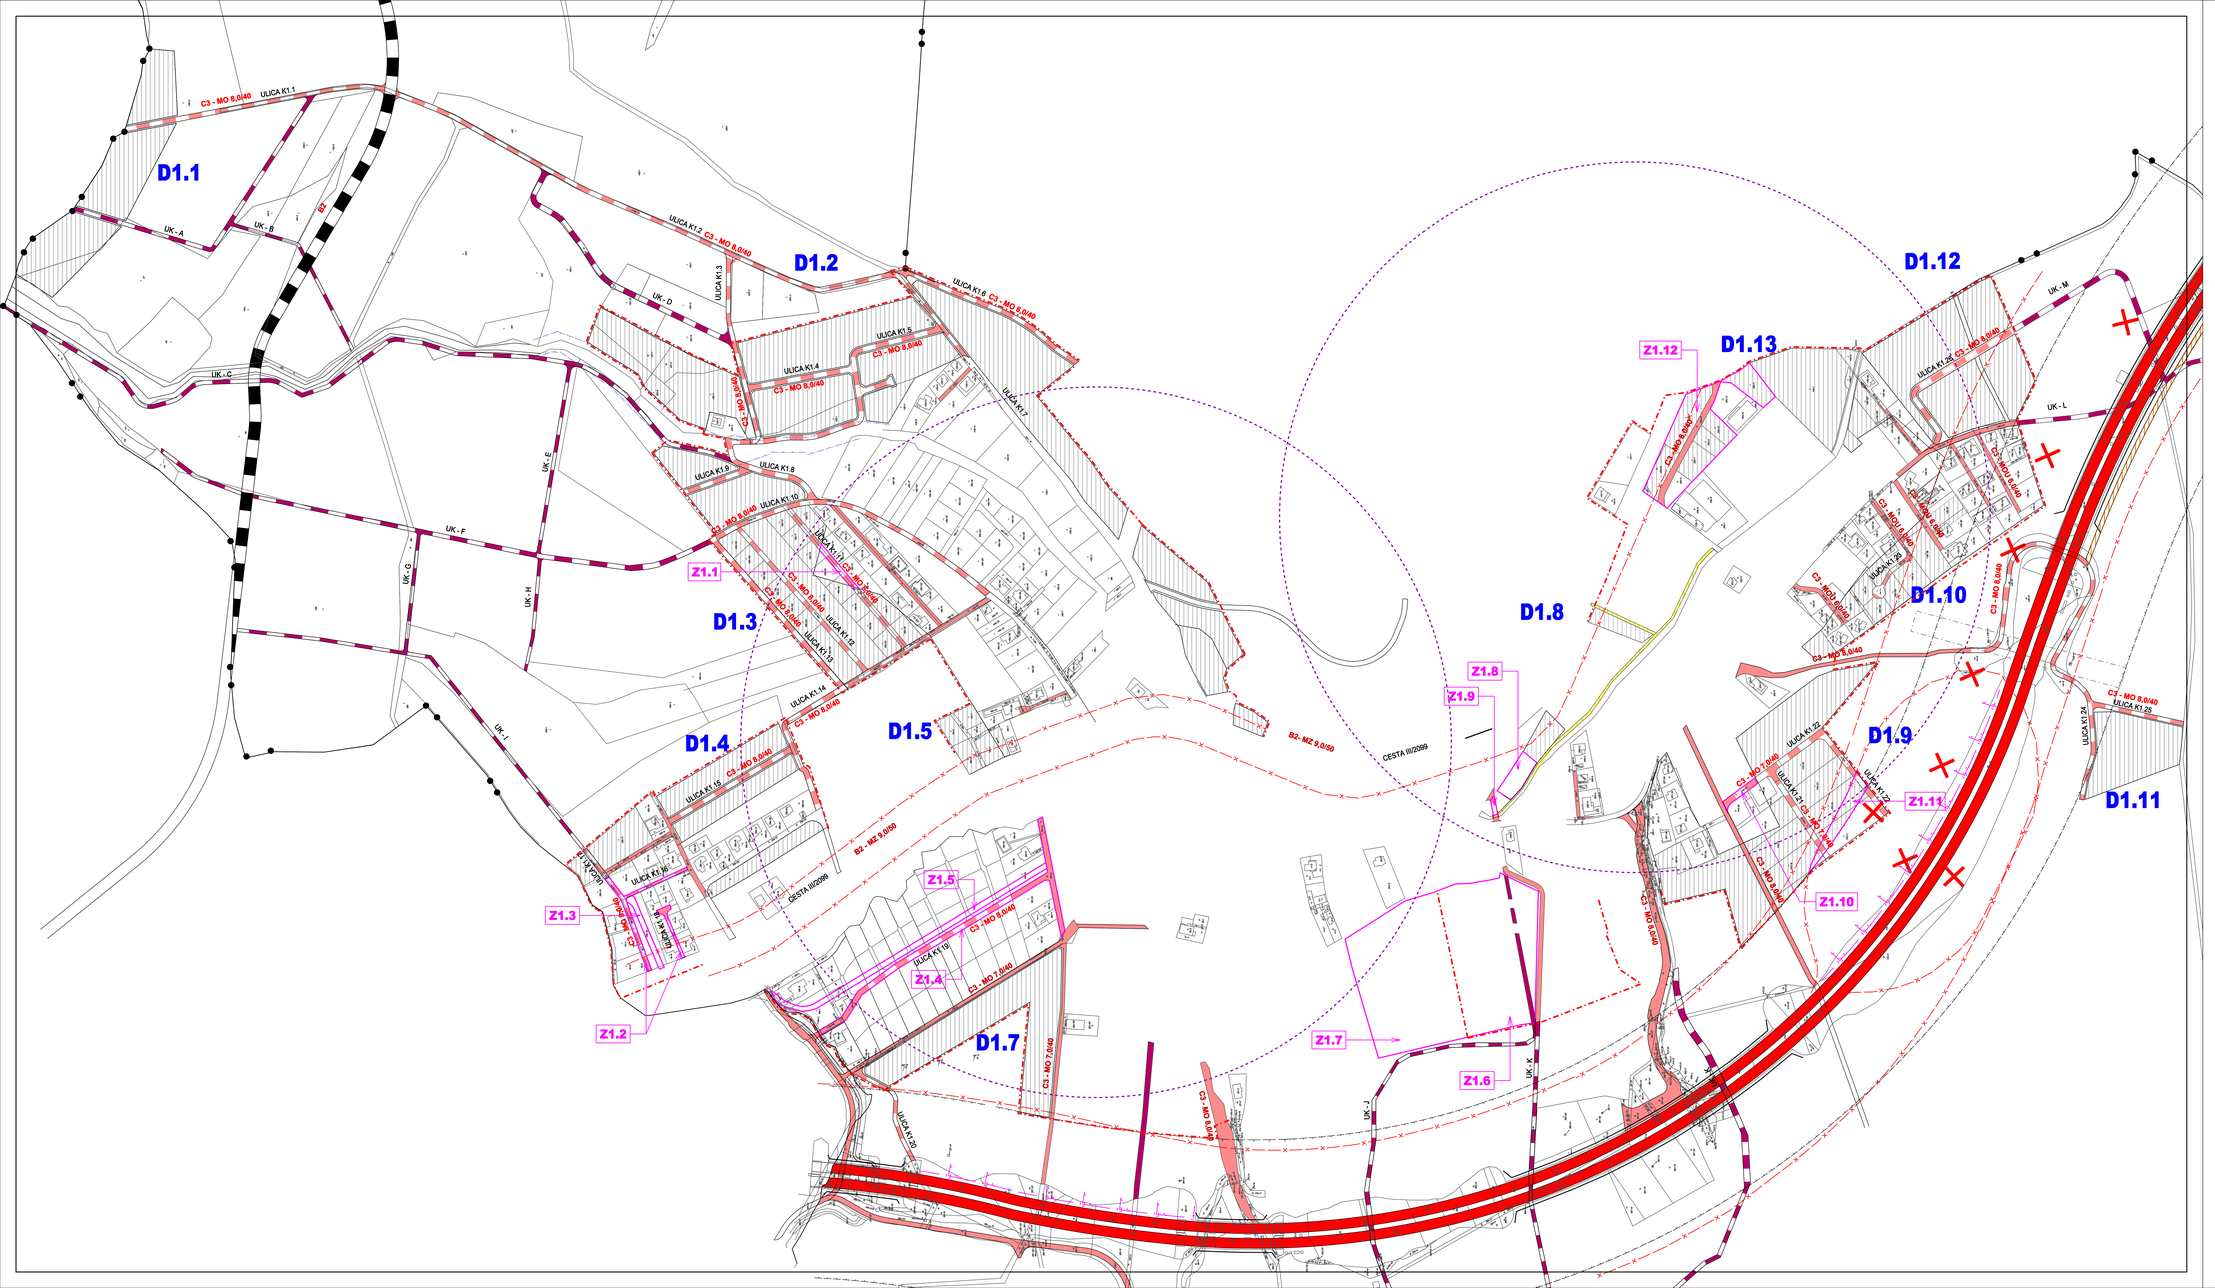

LEGENDA - ZMENY A DOPLNKY č.1

ZMENY

	JAV NA ZRUŠENIE
	ZMENA FUNKCIE
Z1.1	ČÍSLO ZMENY

DOPLNKY

	HRANICA SKUTOČNE ZASTAVANÉHO ÚZEMIA
D1.1	OZNAČENIE DOPLNENÝCH LOKALÍT
ULICA K1.1	OZNAČENIE MIESTNYCH KOMUNIKÁCIÍ
UK - A	OZNAČENIE ÚČELOVÝCH KOMUNIKÁCIÍ
	OCHRANNÉ PÁSMO DIAĽNICE D1 - 100m
	PLOCHY ZASTAVANÉHO ÚZEMIA
	DIAĽNICA D1- HRIČOVSKÉ PODHRADIE - VIŠŇOVÉ
B2 - MZ 8,0/50	CESTA III. TRIEDY III/2099 - B2 MZ 8/50
C3 MO 8,0/40 C3 MO 7,0/40 C3 MO 6,0/40	OBSLUŽNÁ KOMUNIKÁCIA (funkčná trieda C3 - kategória MO 8,0(7,0)/40)
C3 MO 8,0/40	UPOKOJENÁ KOMUNIKÁCIA (funkčná trieda C3 - kategória MOU 6,0/30)
	ÚČELOVÉ KOMUNIKÁCIE
	KOMUNIKÁCIA B2 (ÚZEMNÁ PROGNÓZA - ŽILINA ZÁPAD r. 2004)
	PROTIHLUKOVÁ STENA
	CYKLOCHODNÍK
	CHODNÍK
	MOSTY
	IZOCHRÓNY PEŠEJ DOSTUPNOSTI ZASTÁVOK SAD (400m)

NÁZOV DOKUMENTÁCIE: ZMENY A DOPLNKY č.1
ÚPN OBCE BITAROVÁ

NÁZOV VÝKRESU: VÝKRES RIEŠENIA VEREJNÉHO DOPRAVNÉHO VYBAVENIA

OBSTARÁVATEĽ DOKUMENTÁCIE: OBEC BITAROVÁ
AUTORI RIEŠENIA: ING.ARCH.LUCIA KRUPOVÁ, AUTORIZOVANÝ ARCHITEKT
ODBORNÁ SPOLUPRÁCA: ING.ARCH.MARIÁN GOČ, ING.PETER GAŽIK, ING.VLADIMÍR OTTO, ING.ANTÓN GALAS, ING.IVANA HORVÁTOVÁ, ZUZANA TAKÁČOVÁ
ČÍSLO ZÁKAZKY: 17/01 - 20
DÁTUM: AUGUST 2017
MIERKA VÝKRESU: 1: 2000

ČÍSLO VÝKRESU: 3