


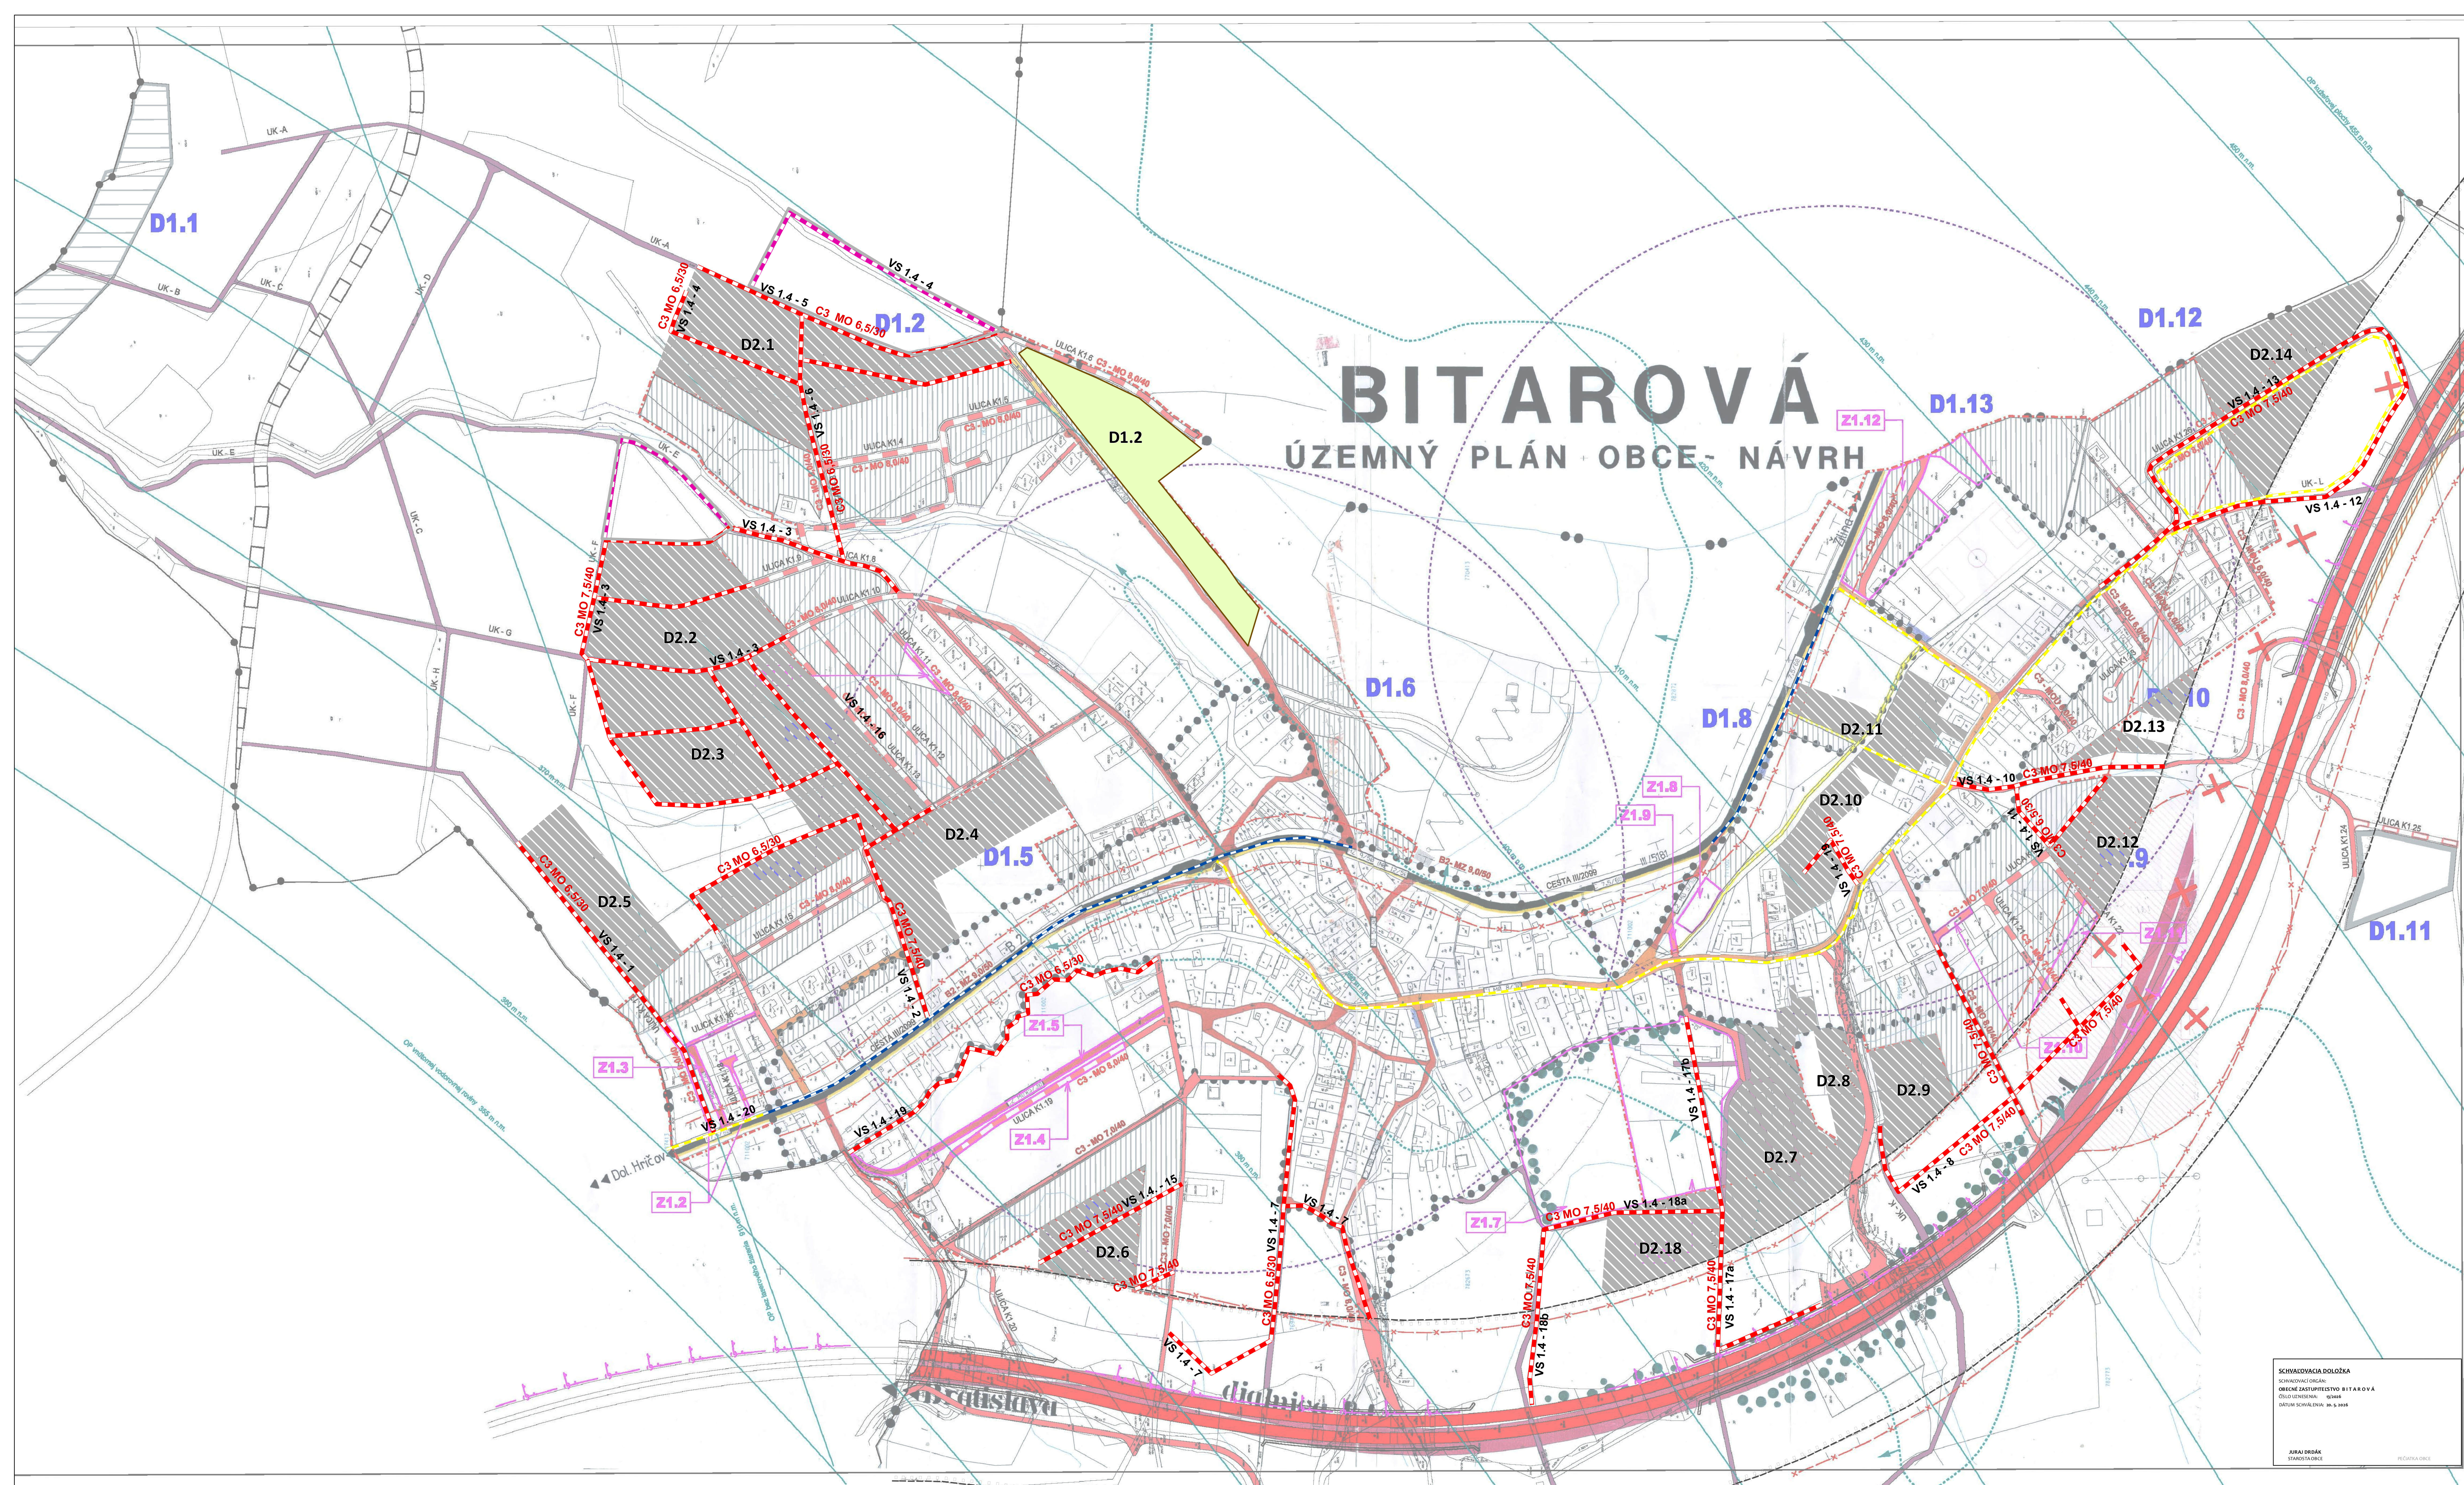


legenda:

	DIALNICA DI - NÁVRH
	ZBERNÁ KOMUNIKÁCIA B2 (C III/51B)
	OBSLUŽNÁ KOMUNIKÁCIA C1(SPOJOVACIA)
	OBSLUŽNÉ KOMUNIKÁCIE C2 (PRÍSTUPOVÉ)
	NEMOTORICKÁ KOMUNIKÁCIA
	KOMUNIKÁCIE POĽNÉ A LESENÉ
	ZASTAVKY ŠAD
	IZOFOŇA DOSTUPNOSTI ŠAD
	OCHRANNÉ PÁSMO DOPRAVNÝCH TRÁS
	ODPOČÍVADLO OBOJSTRANNE
	OBSLUŽNÉ KOMUNIKÁCIE C1 - NÁVRH
	OBSLUŽNÉ KOMUNIKÁCIE C2 - NÁVRH
	NÁVRHOVANÝ CHODNÍK
	PLOCHÝ ZARIADENÍ AUTOMOBILOVEJ DOPRAVY

LEGENDA - ZMENY A DOPLNKY č.2

ZMENY ZÁKONA		VÝNOŠ	
		JAV NA ZRUŠENIE	
		ZMENA FUNKCIE	
		ČÍSLO ZMENY	
DOPLNKY		HRANICA SKUTOČNE ZASTAVANÉHO ÚZEMIA OZNAČENIE DOPLNENÝCH KALKULAT OZNAČENIE MESTNÝCH KOMUNIKÁCIÍ OZNAČENIE ÚČELOVÝCH KOMUNIKÁCIÍ ODHRANČNÉ PÁSMO DIALINEČNÉ - 100m PLOCHY ZASTAVANÉHO ÚZEMIA REKREAČNÝ PRIESTOR VÝŠŠEHO VÝZNAMU PRE DYNAMICKÉ CESTNÁ I. A II. HROVSKÉ PODHRANČE - LETISKOVÁ ZÓNA DIESTA II. TREDEJ 102099 - RZ MZ 850 MESTNÉ KOMUNIKÁČIE (funkčné zóna C3 a kategória 100) UPOKOJENÁ KOMUNIKÁČIA (funkčná zóna C3 - kategória 100) ÚČELOVÉ KOMUNIKÁČIE KOMUNIKÁČIA BZ (ÚZEMNÁ PRŮHODNÁ - ŽILNÁ ZÁVIA : 20 PROTILUKOVÁ STENA CYCHLOHODNÁ CHODNÍK MOSTY IZOCHRONY PÍŠEŠ DOSTUPNOSTI ZASTÁVK SAD (400m) ODHRANČNÉ PÁSMO LETISKA TERÉN S PREKÁŽKAMI NÁVRAT DO POLNOCHO POSPÁRKEŠ PÓBY	
			

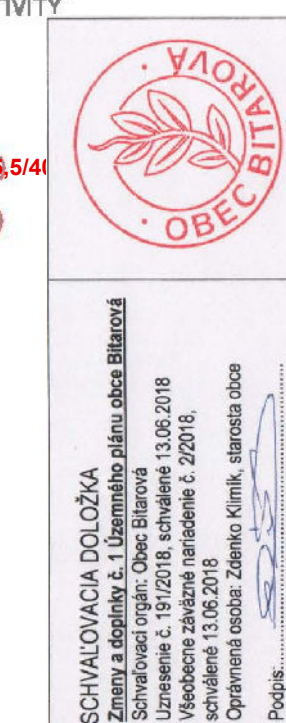

ÚZEMNÝ PLÁN OBCE **BITAROVÁ**
ZMENY A DOPLNKY č. 2

OBSTARÁVATEL : OBEC BITAROVÁ OSO 52 SZ : ING. MARTA SLÁMKOVÁ	SPRACOVATEL : URBIS s.r.o. ZODPOVEDNÝ RIŠIEŠTEL Ing. Martin Sandanus	GRAFICKÉ SPRACOVANIE : ING. MILAN HODAS	MIERKA : 1 : 2 000 DÁTUM : MÁJ 2026
---	---	--	--

NÁZOV VÝKRESU :

VÝKRES RIŠENIA VEREJNÉHO DOPRAVNÉHO VYBAVENIA

3

3