


BITAROVÁ

ÚZEMNÝ PLÁN OBCE - VODNÉ HOSPODÁRSTVO

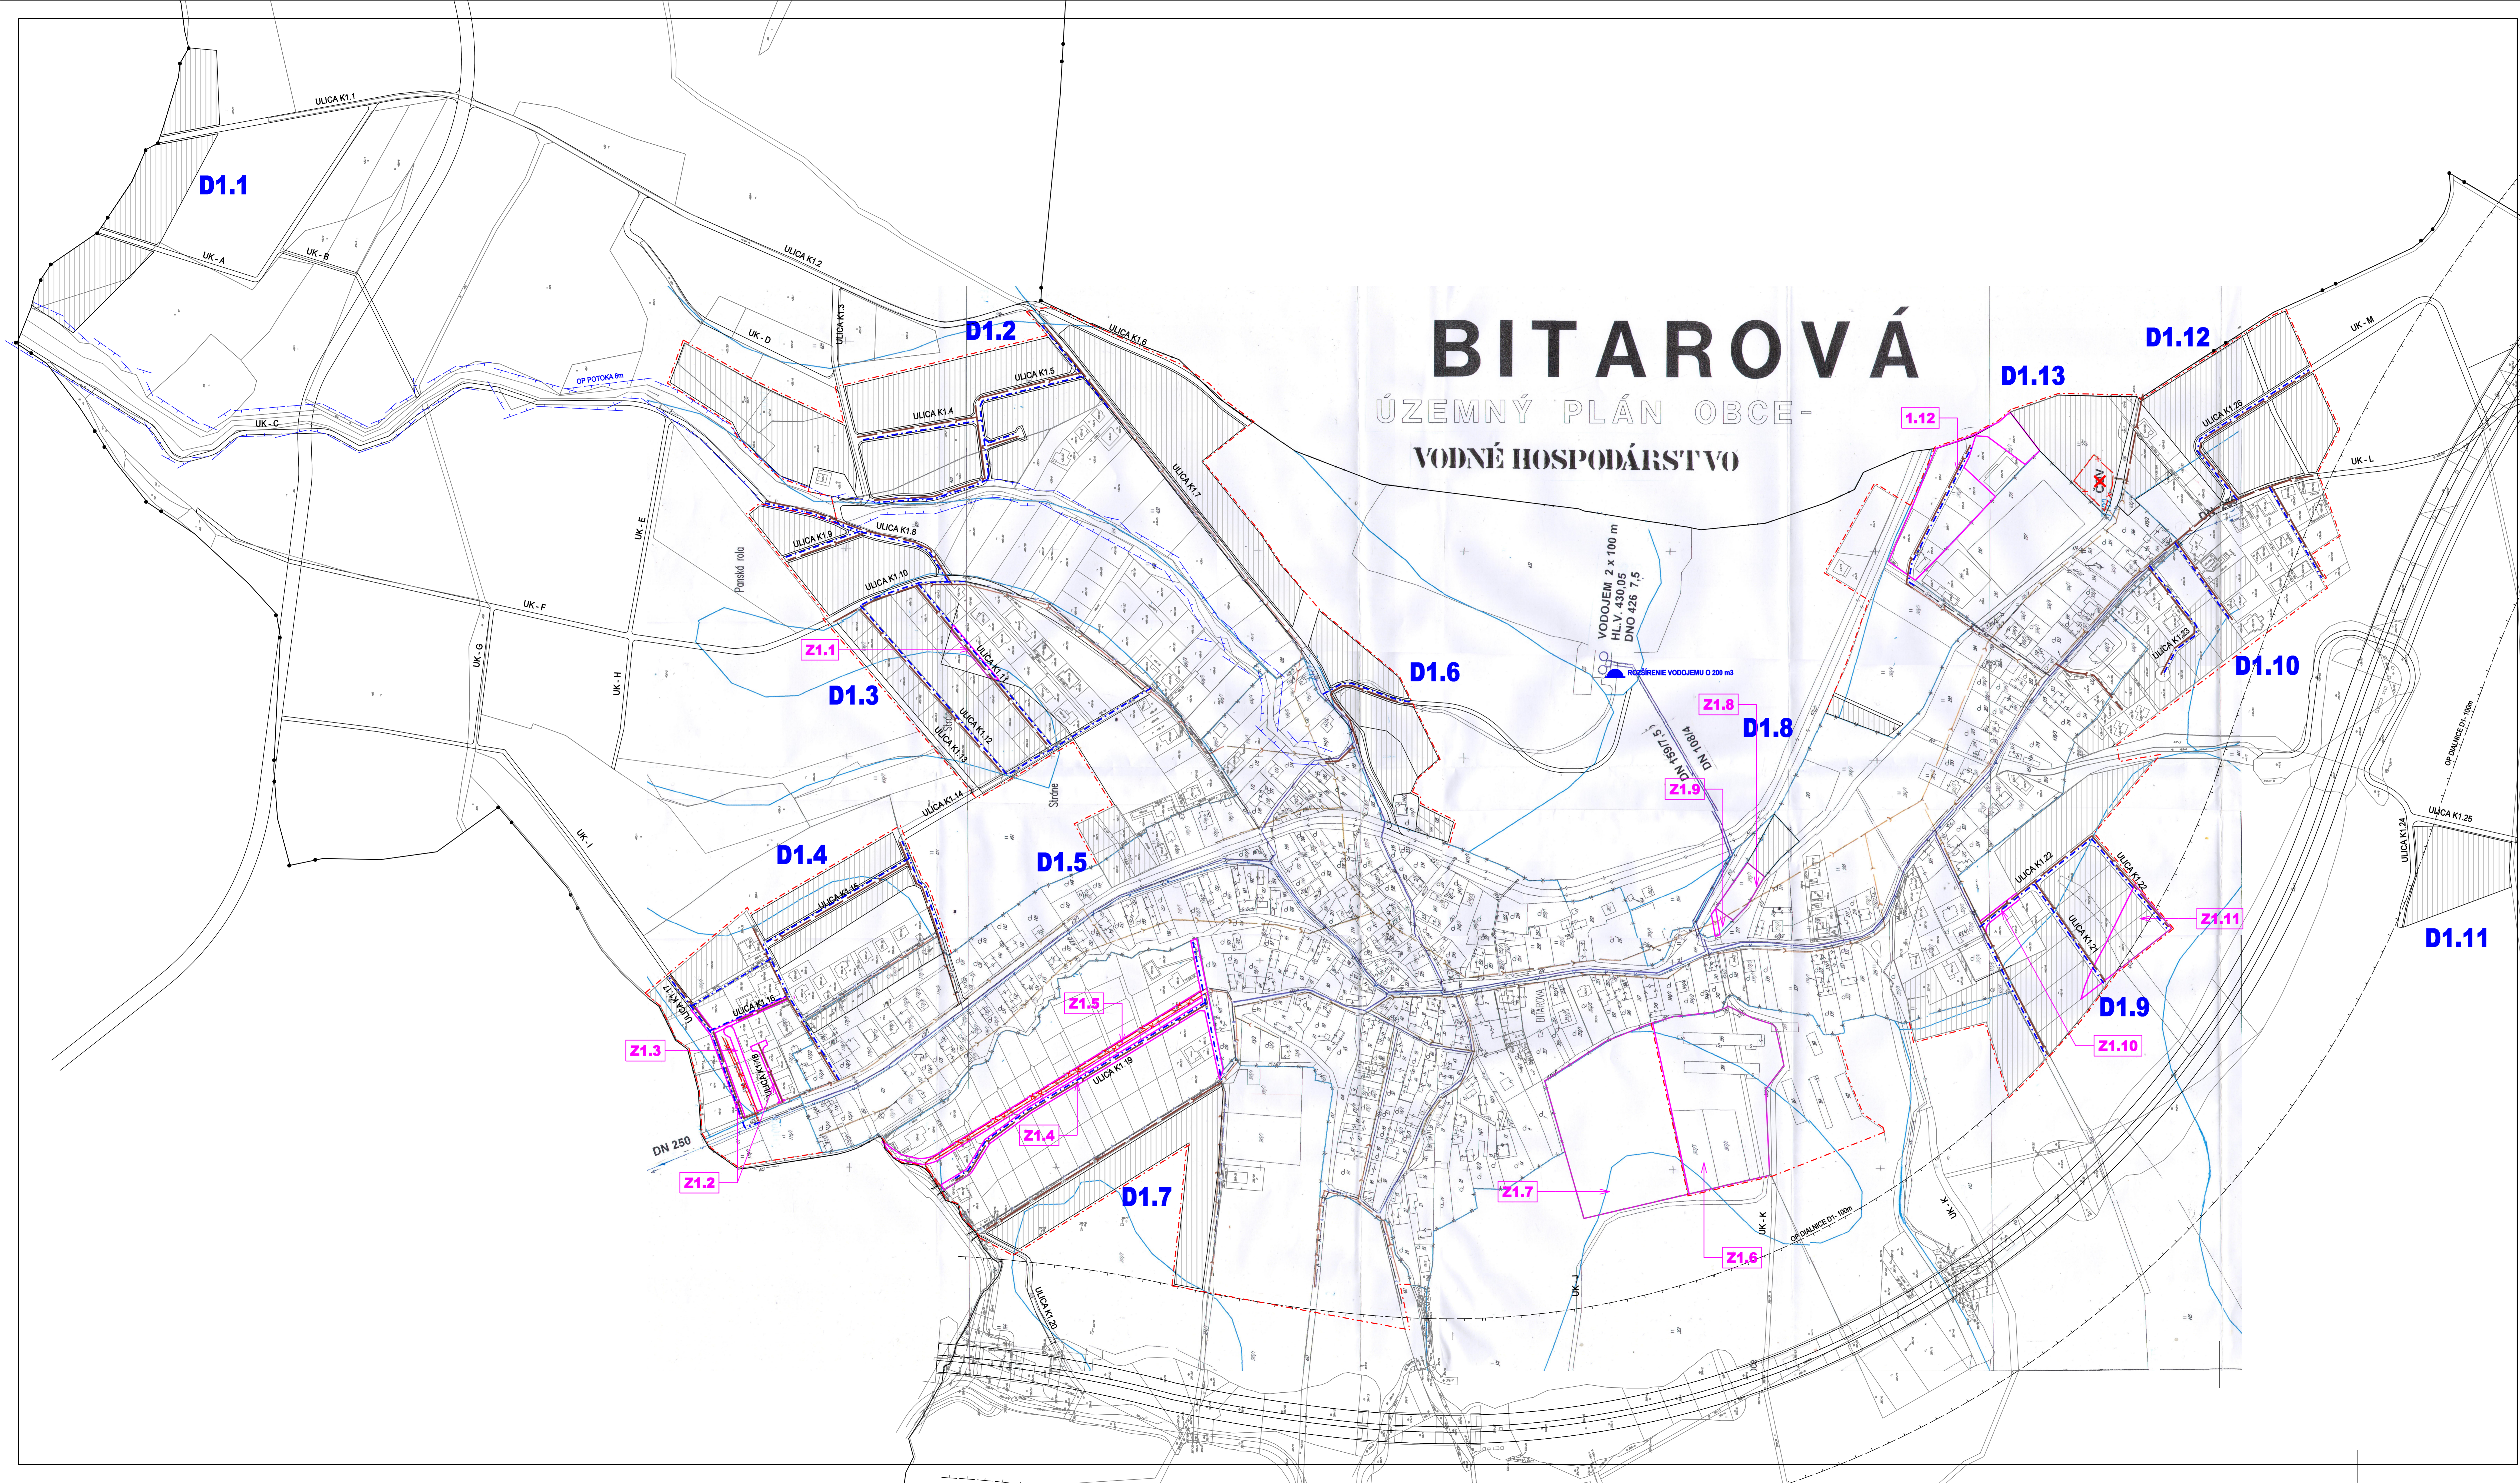

Legenda

Stav	Návrh	Popis
		Vodovodná sieť
		Vodojem
		Prívodné vodovodné potrubie Lietava - D.Hričov
		Kanalizácia
		ČOV

LEGENDA - ZMENY A DOPLNKY č.1

ZMENY	Stav	Návrh	Popis
			JAV NA ZRUŠENIE
			ZMENA FUNKCIE
			ČÍSLO ZMENY
DOPLNKY	D1.1		OZNAČENIE DOPLNENÝCH LOKALÍT
	Ulica K2.1		OZNAČENIE MESTNÝCH KOMUNIKÁCIÍ
	UK-A		OZNAČENIE OČELOVÝCH KOMUNIKÁCIÍ
			HRANICA OCHRANÝCH PÁSIEM VŠETKEHO DRUHU
			FARBY PODLA JAVU
			PLOCHY ZASTAVANÉHO ÚZEMIA
VODNÉ HOSPODÁRSTVO			ROZŠIŘENIE VODOJEMU O >=100 m³
			ZÁSOBNÉ VODOVODNÉ POTRUBIE
			KANALIZÁCIA SPLAŠKOVÁ

NÁZOV DOKUMENTÁCIE: **ZMENY A DOPLNKY č.1**
ÚPN OBCE BITAROVÁ
 VODNÉ HOSPODÁRSTVO

NÁZOV VÝKRESU:

OBSTARÁVATEĽ DOKUMENTÁCIE: OBEC BITAROVÁ
 AUTORI RIEŠENIA: ING.ARCH. LUCIA KRUPOVÁ, AUTORIZOVANÝ ARCHITEKT
 ODBORNÉ SPOĽUPRÁCA: ING.ARCH. MARIÁN GÓC, ING.PETER GAŽEK, ING.VLADIMÍR OTTO,
 ING.ANTON GALAS, ING.IVANA HORVÁTOVÁ, ZUZANA TAKÁČOVÁ
 ČÍSLO ŽIAKADZY: 17011 - 26
 DÁTUM: AUGUST 2017
 MIERKA VÝKRESU: 1:2000

ČÍSLO VÝKRESU: **4**