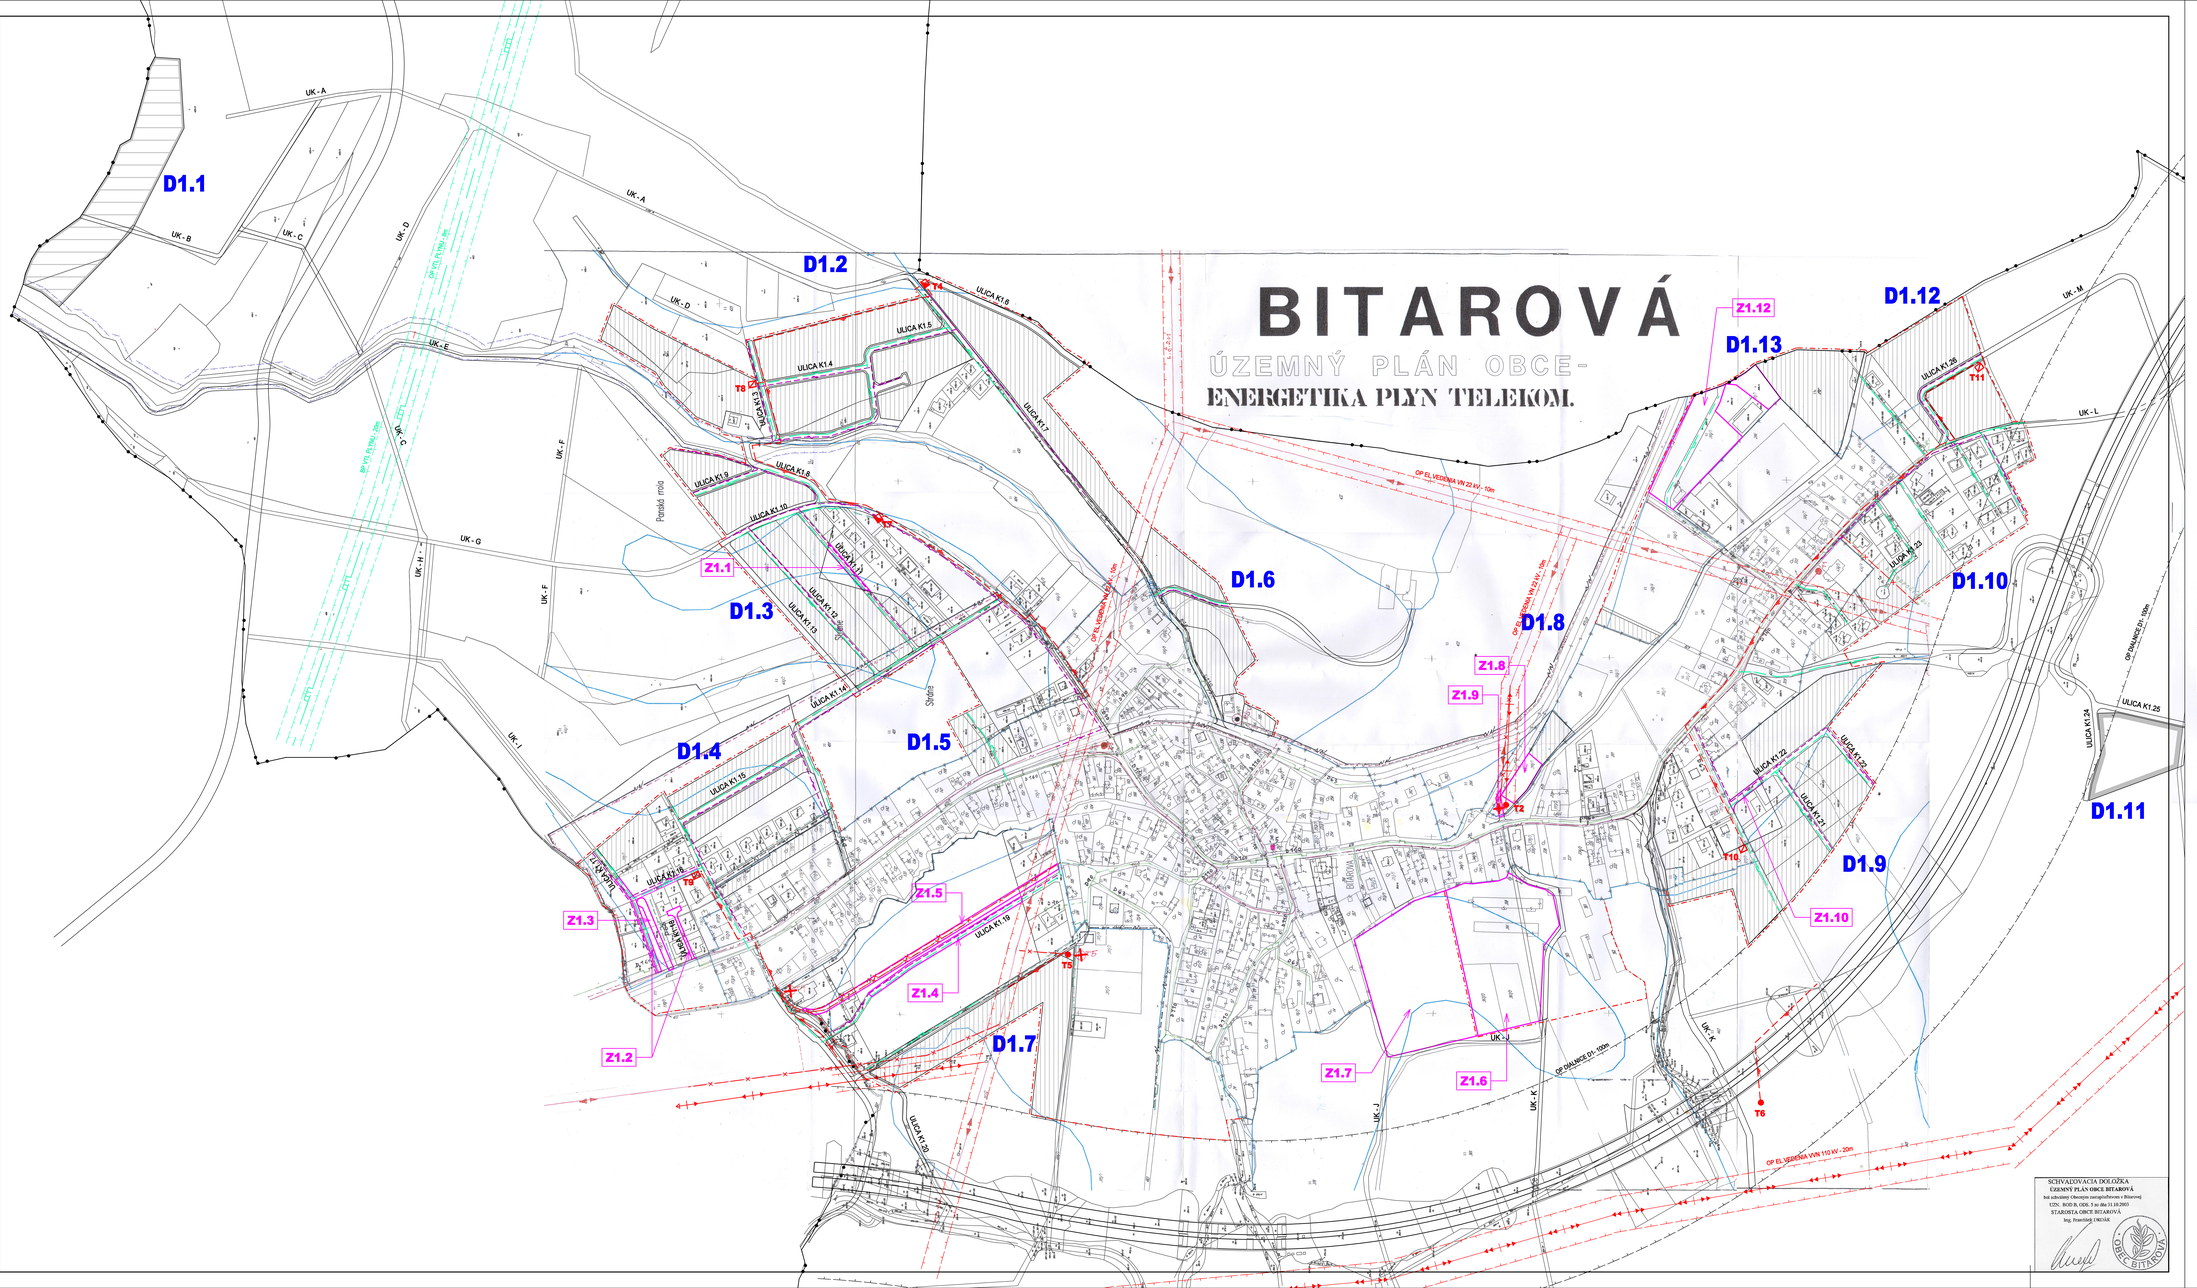


Legenda

Stav	Návrh	
		VN 22kV vedenie
		Stožiarová trafostanica
		STL plynovod 0.1 MPa
		Miestny telefónny kábel
		Optický kábel
		Telefónna ústredňa RSU

LEGENDA - ZMENY A DOPLNKY č.1

ZMENY

stav	návrh	výkaz	
			JAV NA ZRUŠENIE
			ZMENA FUNKCIE
		Z2.1	ČÍSLO ZMENY

DOPLNKY

D1.1		OZNAČENIE DOPLNENÝCH LOKALÍT
Ulica K2.1		OZNAČENIE MIESTNYCH KOMUNIKÁCIÍ
UK - A		OZNAČENIE ÚČELOVÝCH KOMUNIKÁCIÍ
		HRANICA OCHRANNÝCH PÁSIEM VŠETKÉHO DRUHU FARBY PODĽA JAVU
		PLOCHY ZASTAVANÉHO ÚZEMIA
		REKREAČNÝ PRIESTOR VYŠŠIEHO VÝZNAMU PRE DYNAMICKÉ AKTIVITY

ENERGETIKA

		VZDUŠNÉ VEDENIE ELEKTRICKEJ ENERGIE VVN (110kV)
		VZDUŠNÉ VEDENIE ELEKTRICKEJ ENERGIE VN (22kV)
		KÁBLOVÉ VEDENIE ELEKTRICKEJ ENERGIE VN (22kV)
T8	T8	TRANSFORMÁTOROVÉ STANICE (STOŽIAROVÁ/BOXBOVÁ)
		SLABOPRÚDOVÉ ROZVODY
		VTL PLYNOVOD DN 300, PN 25
		STL PLYNOVOD

SCHVAĽOVACIA DOLOŽKA
ÚZEMNÝ PLÁN OBCE BITAROVÁ
bol schválený Obecným zastupiteľstvom v Bitarovej
UZN. ROD B, ODS. 9 zo dňa 31.10.2003
STAROSTA OBCE BITAROVÁ
Ing. František URDÁK

NÁZOV DOKUMENTÁCIE:	ZMENY A DOPLNKY č.1 ÚPN OBCE BITAROVÁ
NÁZOV VÝKRESU:	ENERGETIKA A TELEKOMUNIKÁCIE
OBSTARÁVATEĽ DOKUMENTÁCIE:	OBEC BITAROVÁ
AUTORI RIEŠENIA:	ING.ARCH.MARIÁN GOČ, ING.PETER GAŽÍK, ING.VLADIMÍR OTTO,
ODBORNÁ SPOLUPRÁCA:	ING.ANTÓN GALAS, ING.IVANA HORVÁTOVÁ, ZUZANA TAKÁČOVÁ
ČÍSLO ZÁKAZKY:	17001 - 20
DÁTUM:	FEBRUÁR 2018
MIERKA VÝKRESU:	1: 2000

ČÍSLO VÝKRESU: 5