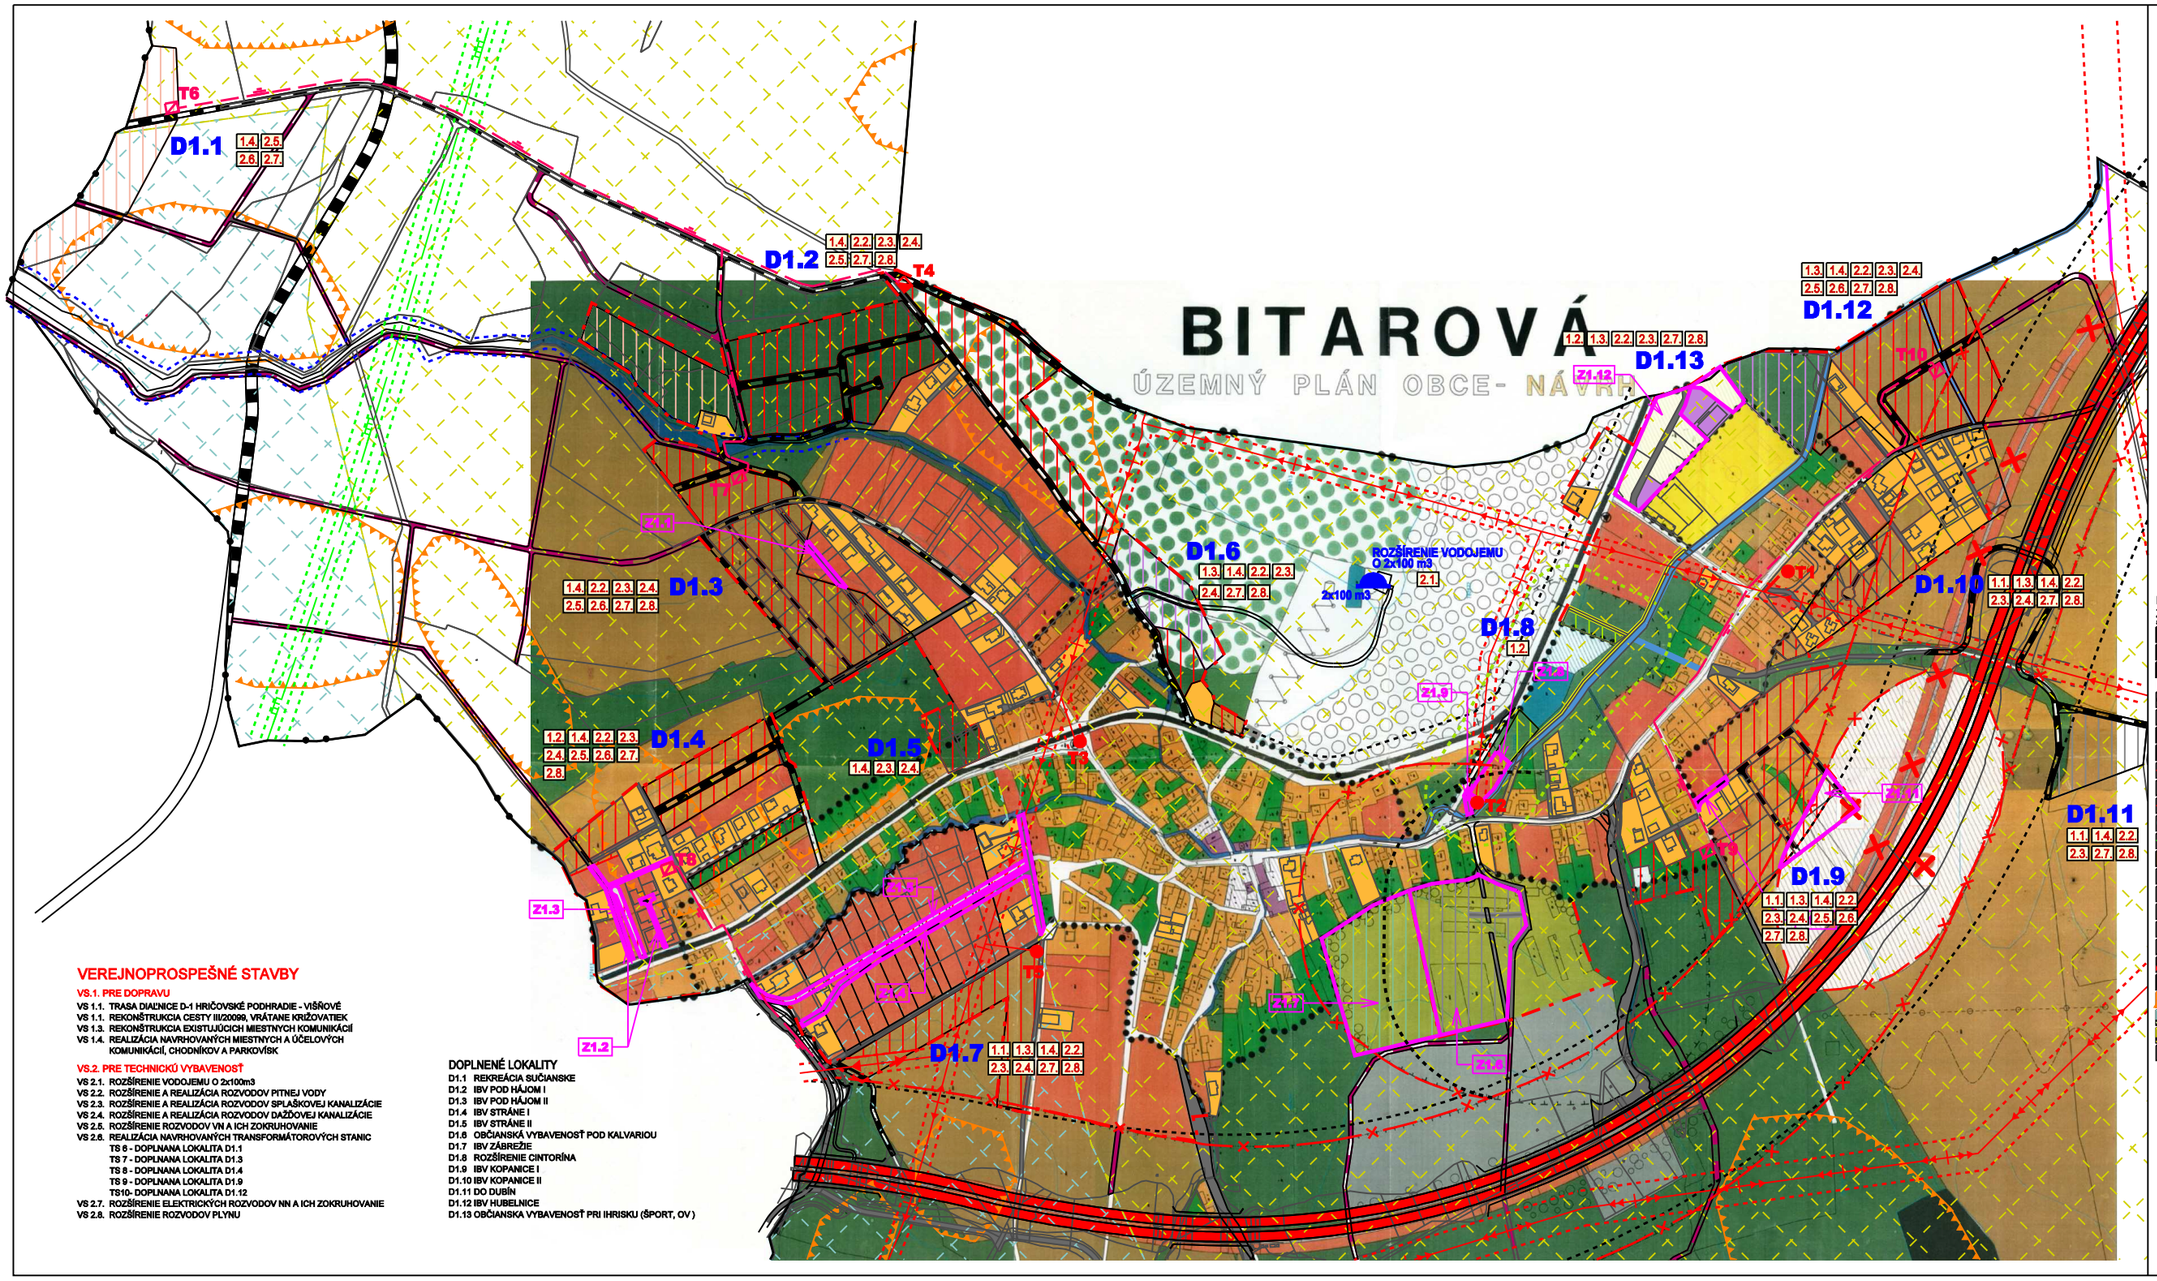

VEREJNOPROSPEŠNÉ STAVBY

VS.1. PRE DOPRAVU

- VS 1.1. TRASA DIAĽNICE D-1 HRIČOVSKÉ PODHRADIE - VIŠŇOVÉ
- VS 1.1. REKONŠTRUKCIA CESTY III/20099, VRÁTANE KRIŽOVATIEK
- VS 1.3. REKONŠTRUKCIA EXISTUJÚCICH MIESTNYCH KOMUNIKÁCIÍ
- VS 1.4. REALIZÁCIA NAVRHOVANÝCH MIESTNYCH A ÚČELOVÝCH KOMUNIKÁCIÍ, CHODNÍKOV A PARKOVÍSK

VS.2. PRE TECHNICKÚ VYBAVENOSŤ

- VS 2.1. ROZŠÍRENIE VODOJEMU O 2x100m3
- VS 2.2. ROZŠÍRENIE A REALIZÁCIA ROZVODOV PITNEJ VODY
- VS 2.3. ROZŠÍRENIE A REALIZÁCIA ROZVODOV SPLAŠKOVEJ KANALIZÁCIE
- VS 2.4. ROZŠÍRENIE A REALIZÁCIA ROZVODOV DAŽĎOVEJ KANALIZÁCIE
- VS 2.5. ROZŠÍRENIE ROZVODOV VN A ICH ZOKRUHOVANIE
- VS 2.6. REALIZÁCIA NAVRHOVANÝCH TRANSFORMÁTOROVÝCH STANIC
  - TS 6 - DOPLNANA LOKALITA D1.1
  - TS 7 - DOPLNANA LOKALITA D1.3
  - TS 8 - DOPLNANA LOKALITA D1.4
  - TS 9 - DOPLNANA LOKALITA D1.9
  - TS10- DOPLNANA LOKALITA D1.12
- VS 2.7. ROZŠÍRENIE ELEKTRICKÝCH ROZVODOV NN A ICH ZOKRUHOVANIE
- VS 2.8. ROZŠÍRENIE ROZVODOV PLYNU

DOPLNENÉ LOKALITY

- D1.1 REKREÁCIA SUČIANSKE
- D1.2 IBV POD HÁJOM I
- D1.3 IBV POD HÁJOM II
- D1.4 IBV STRÁNE I
- D1.5 IBV STRÁNE II
- D1.6 OBČIANSKÁ VYBAVENOSŤ POD KALVARIOU
- D1.7 IBV ZÁBREŽIE
- D1.8 ROZŠÍRENIE CINTORÍNA
- D1.9 IBV KOPANICE I
- D1.10 IBV KOPANICE II
- D1.11 DO DUBÍN
- D1.12 IBV HUBELNICE
- D1.13 OBČIANSKA VYBAVENOSŤ PRI IHRISKU (ŠPORT, OV)

STAV / NÁVRH

- HRANICA KATASTRA
- HRANICA ZASTAVANÉHO ÚZEMIA K 1.1.1990
- HRANICA ROZŠÍRENÉHO ZAST. ÚZEMIA
- HRANICA OCHRANNÝCH PÁSIEM
- PLOCHY IBV
- PLOCHY KBV, HBV
- PLOCHY OBČIAN. VYBAVENIA
- PLOCHY PRIEMYSLU, SKLADOV, TECH. INFRAŠTRUKTÚRY
- PLOCHY ŽIVOČÍŠ. VÝROBY
- PLOCHY ŠPORTU
- PLOCHY ZÁHRAD
- IZOLAČNÁ ZELEŇ
- CINTORÍNY
- TRVALÝ TRÁVNY PORAST
- ORNÁ PÔDA
- LESOPARK
- OVOCNÝ SAD
- VODNÉ TOKY
- KALVÁRIA
- LYŽIARSKY VLEK
- DIAĽNICA D1
- ŠTÁTNA CESTA III. TRIEDY
- OBSLUŽNÉ KOMUNIKÁCIE
- ZJAZDNÝ CHODNÍK
- ZÁSTAVKA AUTOBUSU

LEGENDA - ZMENY A DOPLNKY č.1

ZMENY

STAV / NÁVRH / VÝHĽAD

- JAV NA ZRUŠENIE
- ZMENA FUNKCIE
- Z1.1 — ČÍSLO ZMENY

DOPLNKY

- HRANICA KATASTRÁLNEHO ÚZEMIA
- HRANICA SKUTOČNE ZASTAVANÉHO ÚZEMIA
- HRANICE PARCIEL - (KN - C)
- D1.1 — OZNAČENIE DOPLNENÝCH LOKALÍT
- VZDUŠNÉ ELEKTRICKÉ VEDENIE VN 22 kV
- KÁBLOVÉ ELEKTRICKÉ VEDENIE VN 22 kV
- VZDUŠNÉ ELEKTRICKÉ VEDENIE VVN 110 kV
- TS Z1.TS — TRANSFORMÁTOROVÁ STANICA (STOŽIAROVÁ/KIOSKOVÁ)
- VTL PLYNOVOD
- PLOCHY S PREVAHOU BÝVANIA V RODINNÝCH DOMOCH
- PLOCHY VÝROBY, SKLADOV, ZARIADENÍ TECHNICKEJ VYBAVENOSTI
- PLOCHY OBČIANSKEJ VYBAVENOSTI
- PLOCHY REKREÁCIE
- PLOCHA CINTORÍNA
- IZOLAČNÁ ZELEŇ
- DIAĽNICA D -1 HRIČOVSKÉ PODHRADIE - VIŠŇOVÉ
- HRANICA OCHRANNÝCH PÁSIEM VŠETKÉHO DRUHU FARBY PODĽA JAVU
- SVAHOVÉ DEFORMÁCIE - ZOSUVY
- IZOPLOCHY RADÓNOVÉHO RIZIKA - NÍZKE
- IZOPLOCHY RADÓNOVÉHO RIZIKA - STREDNÉ
- 1.4 — OZNAČENIE VEREJNOPROSPEŠNÝCH STAVIEB

NÁZOV DOKUMENTÁCIE:	ZMENY A DOPLNKY č.1 ÚPN OBCE BITAROVÁ
NÁZOV VÝKRESU:	SCHÉMA ZÁVÄZNÝCH ČASTÍ
OBSTARÁVATEĽ DOKUMENTÁCIE:	OBEC BITAROVÁ
AUTORI RIEŠENIA:	ING.ARCH. LUCIA KRUPOVÁ, AUTORIZOVANÝ ARCHITEKT
ODBORNÁ SPOLUPRÁCA:	ING.ARCH.MARIÁN GOČ, ING.PETER GAŽÍK, ING.VLADIMÍR OTTO, ING.ANTON GALAS, ING.IVANA HORVÁTOVÁ, ZUZANA TARAJOVÁ
ČÍSLO ZÁKAZKY:	17/01 - 35
DÁTUM:	AUGUST 2017