



- LEGENDA:
- - - - exist.sieť ST
  - - - - navrhovaná trasa
  - - - - navrhovaná nadzemná sieť po existujúcich sĺpoch ST
  - - existujúci stĺp ST

Táto situácia je neoddeliteľnou súčasťou rozhodnutia o umiestnení stavby zo dňa 13.07.2020 pod č. S0019/00445/1673/00 podpis .....



<b>Telekomunik</b> s.r.o. Projektová a inžinierska kancelária	
Názov akcie :	
<b>INS_FTTH_ZA_SLNC_01_Bitarová</b>	
Obsah výkresu : <b>Navrhovaná trasa</b>	
Investor : Slovak Telekom, a.s., Bajkalská 28, 817 62 Bratislava	
Vypracoval :	V.Zajac
Kontroloval :	Ing. Šipoš
Zod. projektant :	Ing. Šipoš
Č. zákazky :	
Dátum :	05/2020
Stupeň :	PS
Formát :	2A4
Mierka :	1:1000
Výtlačok číslo :	
<b>K9</b>	

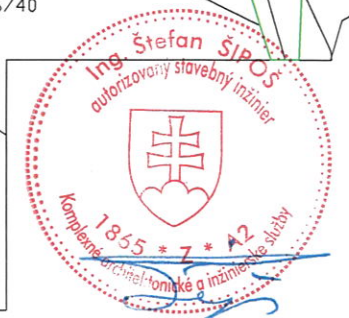

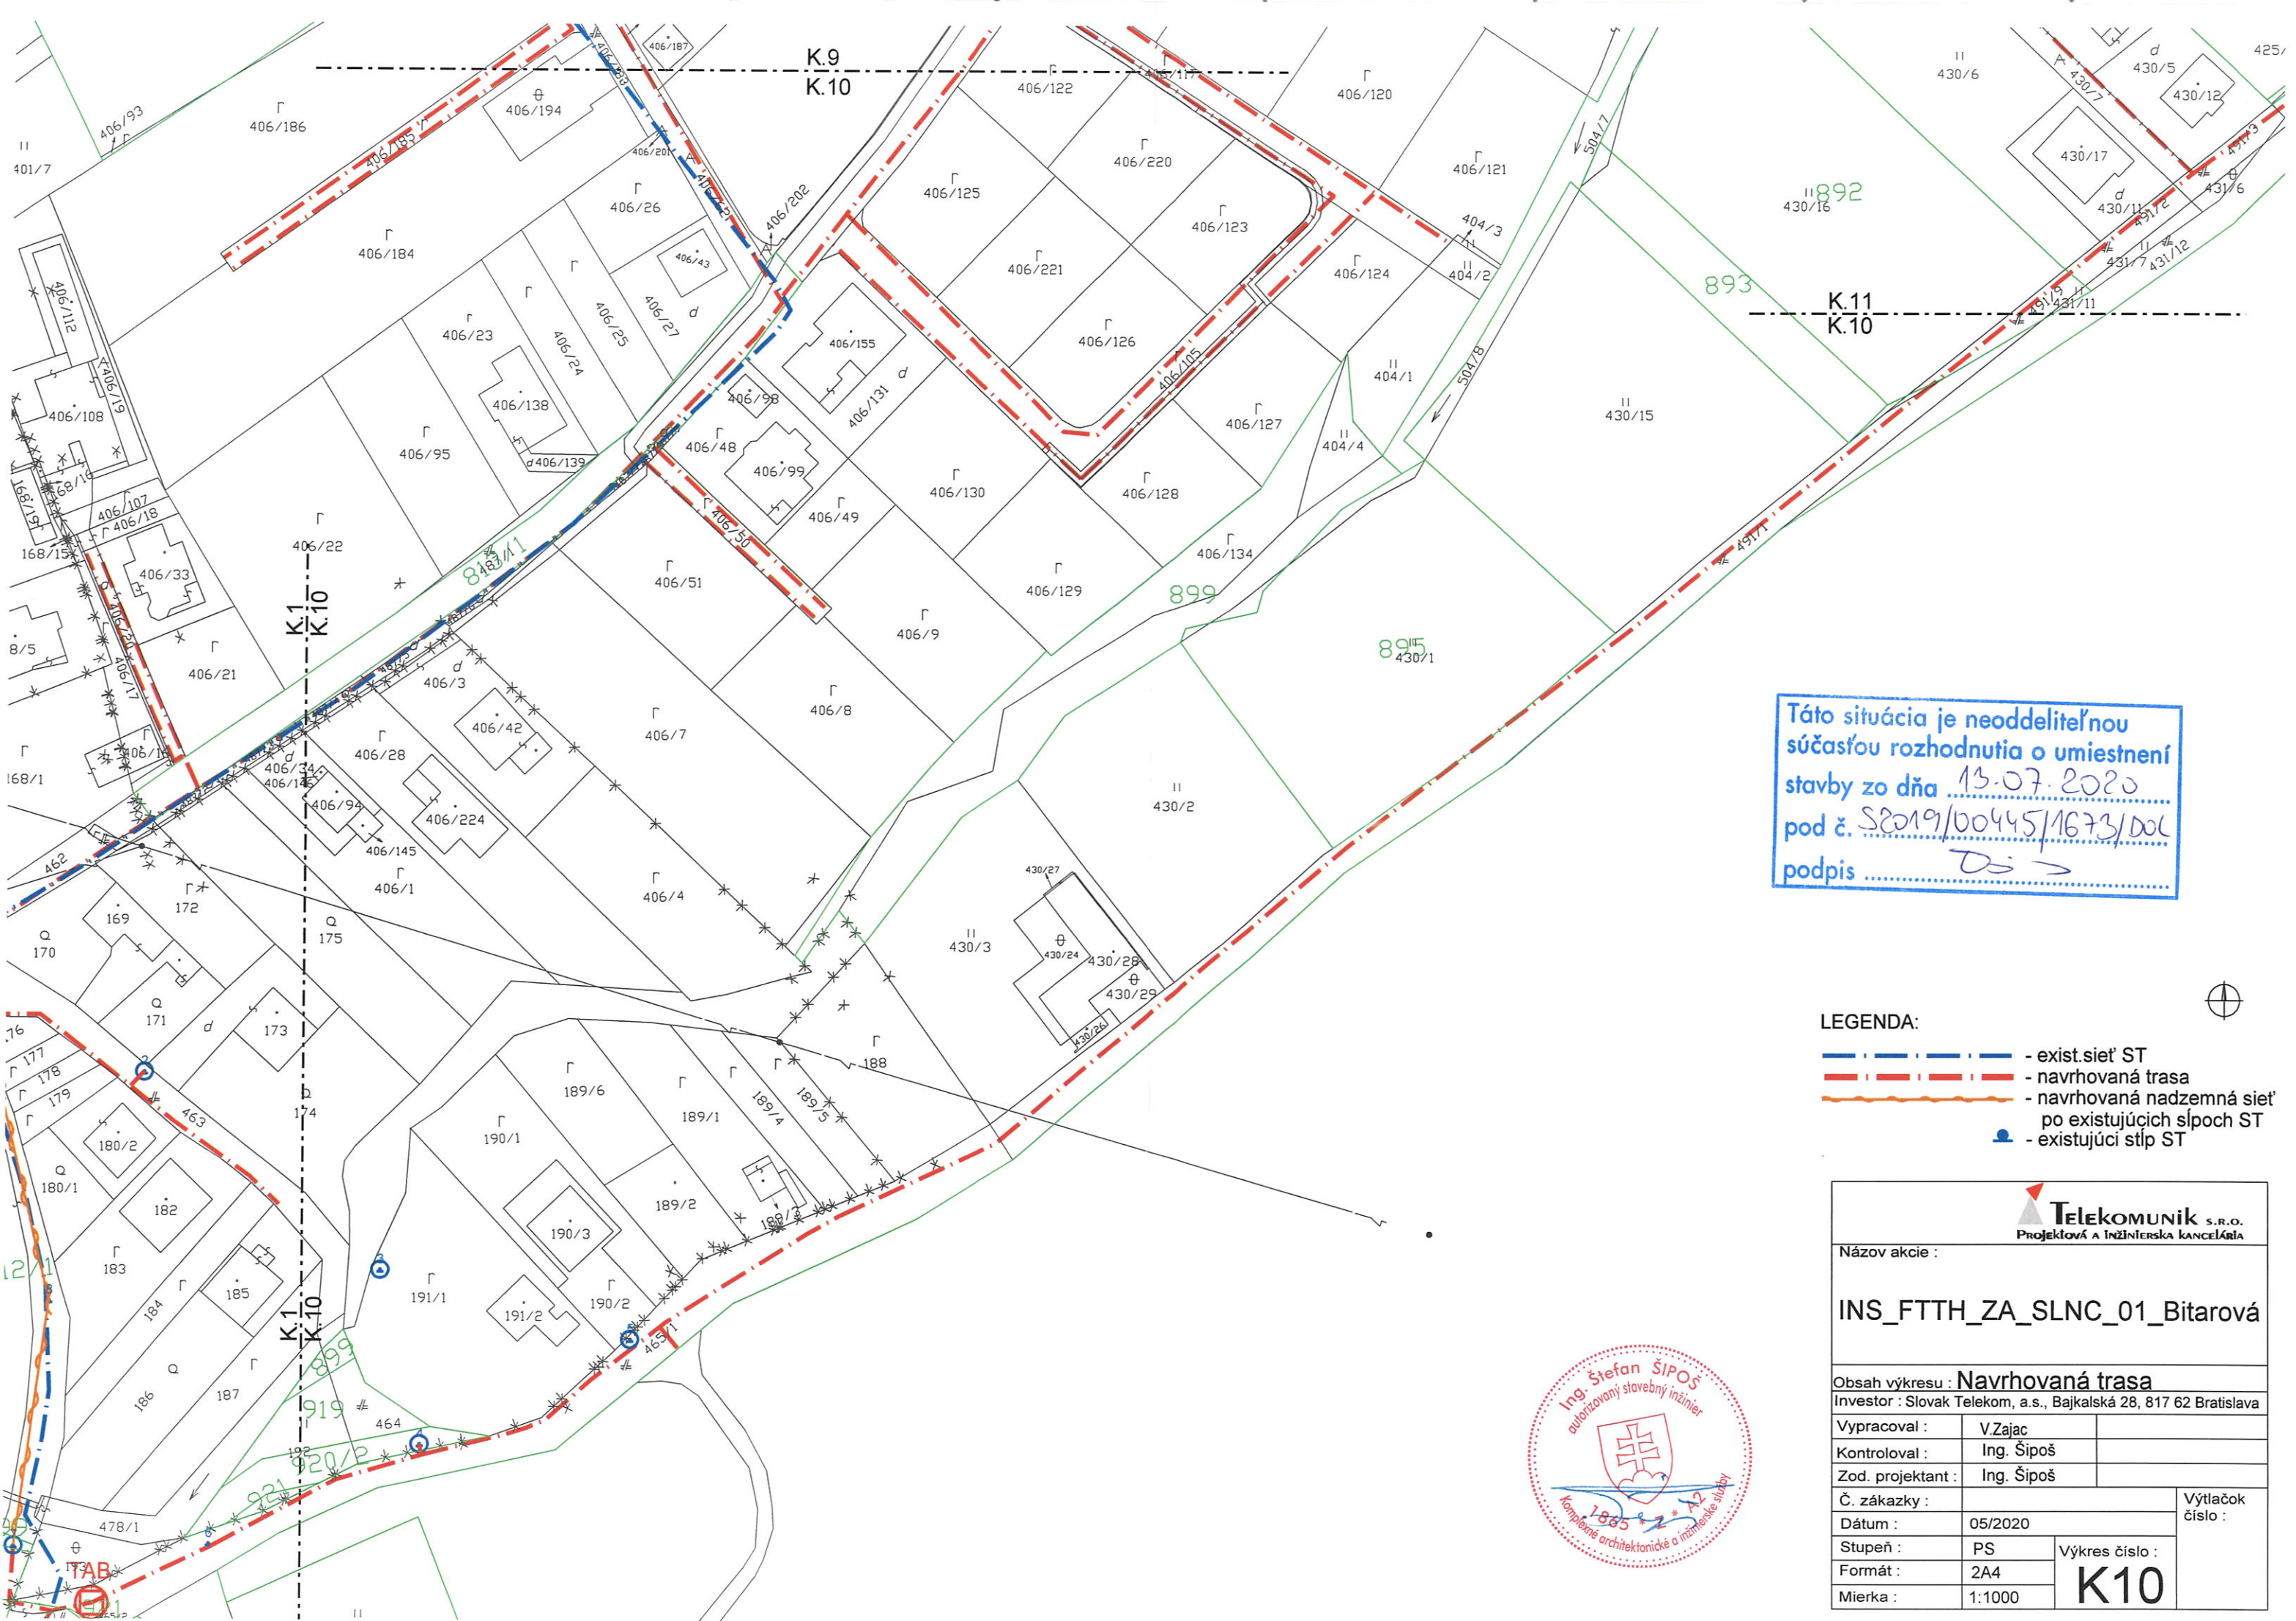

Táto situácia je neoddeliteľnou súčasťou rozhodnutia o umiestnení stavby zo dňa 13.07.2020 pod č. S2019/00445/1673/DOL podpis *Os*

- LEGENDA:
- — — — — - exist. sieť ST
  - — — — — - navrhovaná trasa
  - — — — — - navrhovaná nadzemná sieť
  - - existujúci stĺp ST

	
Názov akcie :	
<b>INS_FTTH_ZA_SLNC_01_Bitarová</b>	
Obsah výkresu : <b>Navrhovaná trasa</b>	
Investor : Slovak Telekom, a.s., Bajkalská 28, 817 62 Bratislava	
Vypracoval :	V.Zajac
Kontroloval :	Ing. Šipoš
Zod. projektant :	Ing. Šipoš
Č. zákazky :	
Dátum :	05/2020
Stupeň :	PS
Formát :	2A4
Mierka :	1:1000
Výtlačok číslo :	
<b>K10</b>	






Názov akcie :  
**INS\_FTTH\_ZA\_SLNC\_01\_Bitarová**


Obsah výkresu : **Navrhovaná trasa**  
Investor : Slovak Telekom, a.s., Bajkalská 28, 817 62 Bratislava

Vypracoval :	V.Zajac	Výtlačok číslo :
Kontroloval :	Ing. Šipoš	
Zod. projektant :	Ing. Šipoš	<b>K11</b>
Č. zákazky :		
Dátum :	05/2020	
Stupeň :	PS	
Formát :	2A4	Výkres číslo :
Mierka :	1:1000	

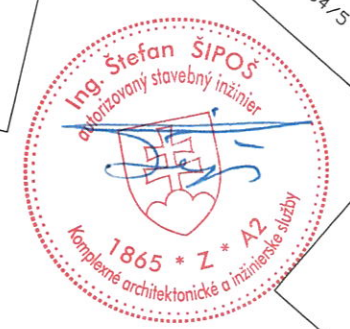


Táto situácia je neoddeliteľnou súčasťou rozhodnutia o umiestnení stavby zo dňa 13.07.2020 pod č. S2019/00445/1673/DCC podpis .....

- LEGENDA:**
- exist. siet' ST
  - navrhovaná trasa
  - navrhovaná nadzemná siet' po existujúcich sĺpoch ST
  - existujúci stĺp ST

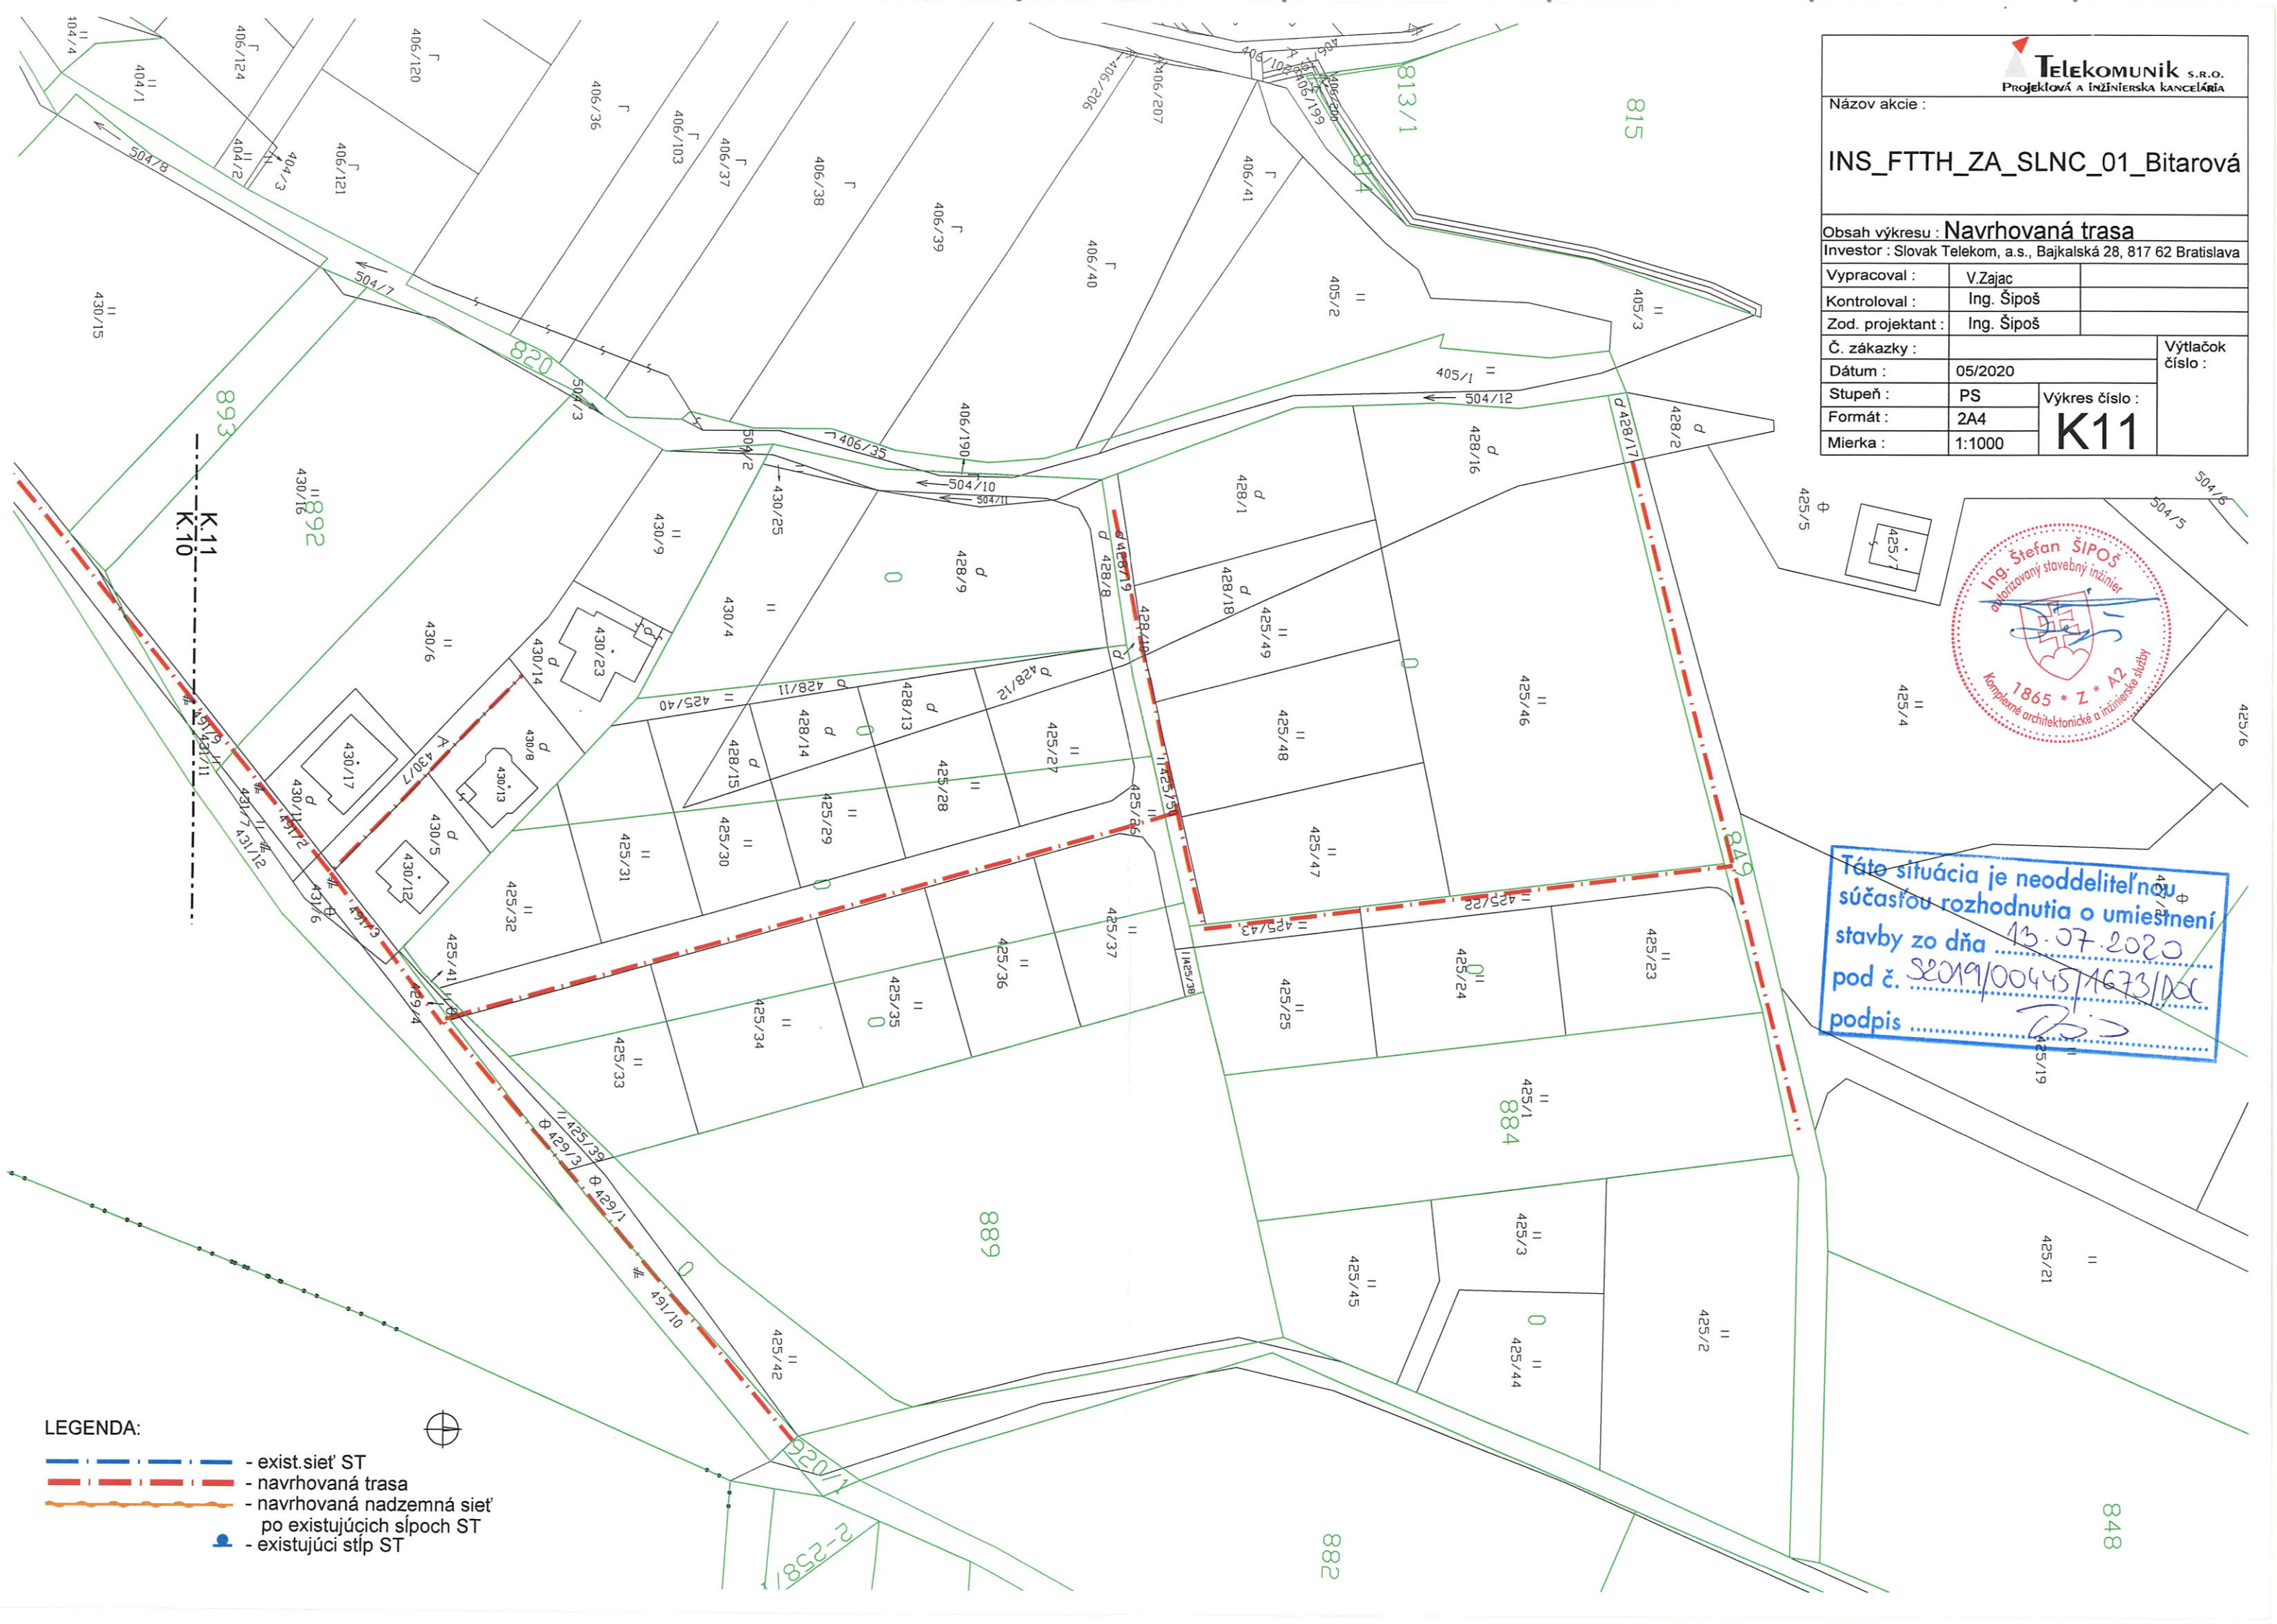



Táto situácia je neoddeliteľnou súčasťou rozhodnutia o umiestnení stavby zo dňa 13.07.2020 pod č. S2019/00445/1673/Dca podpis .....

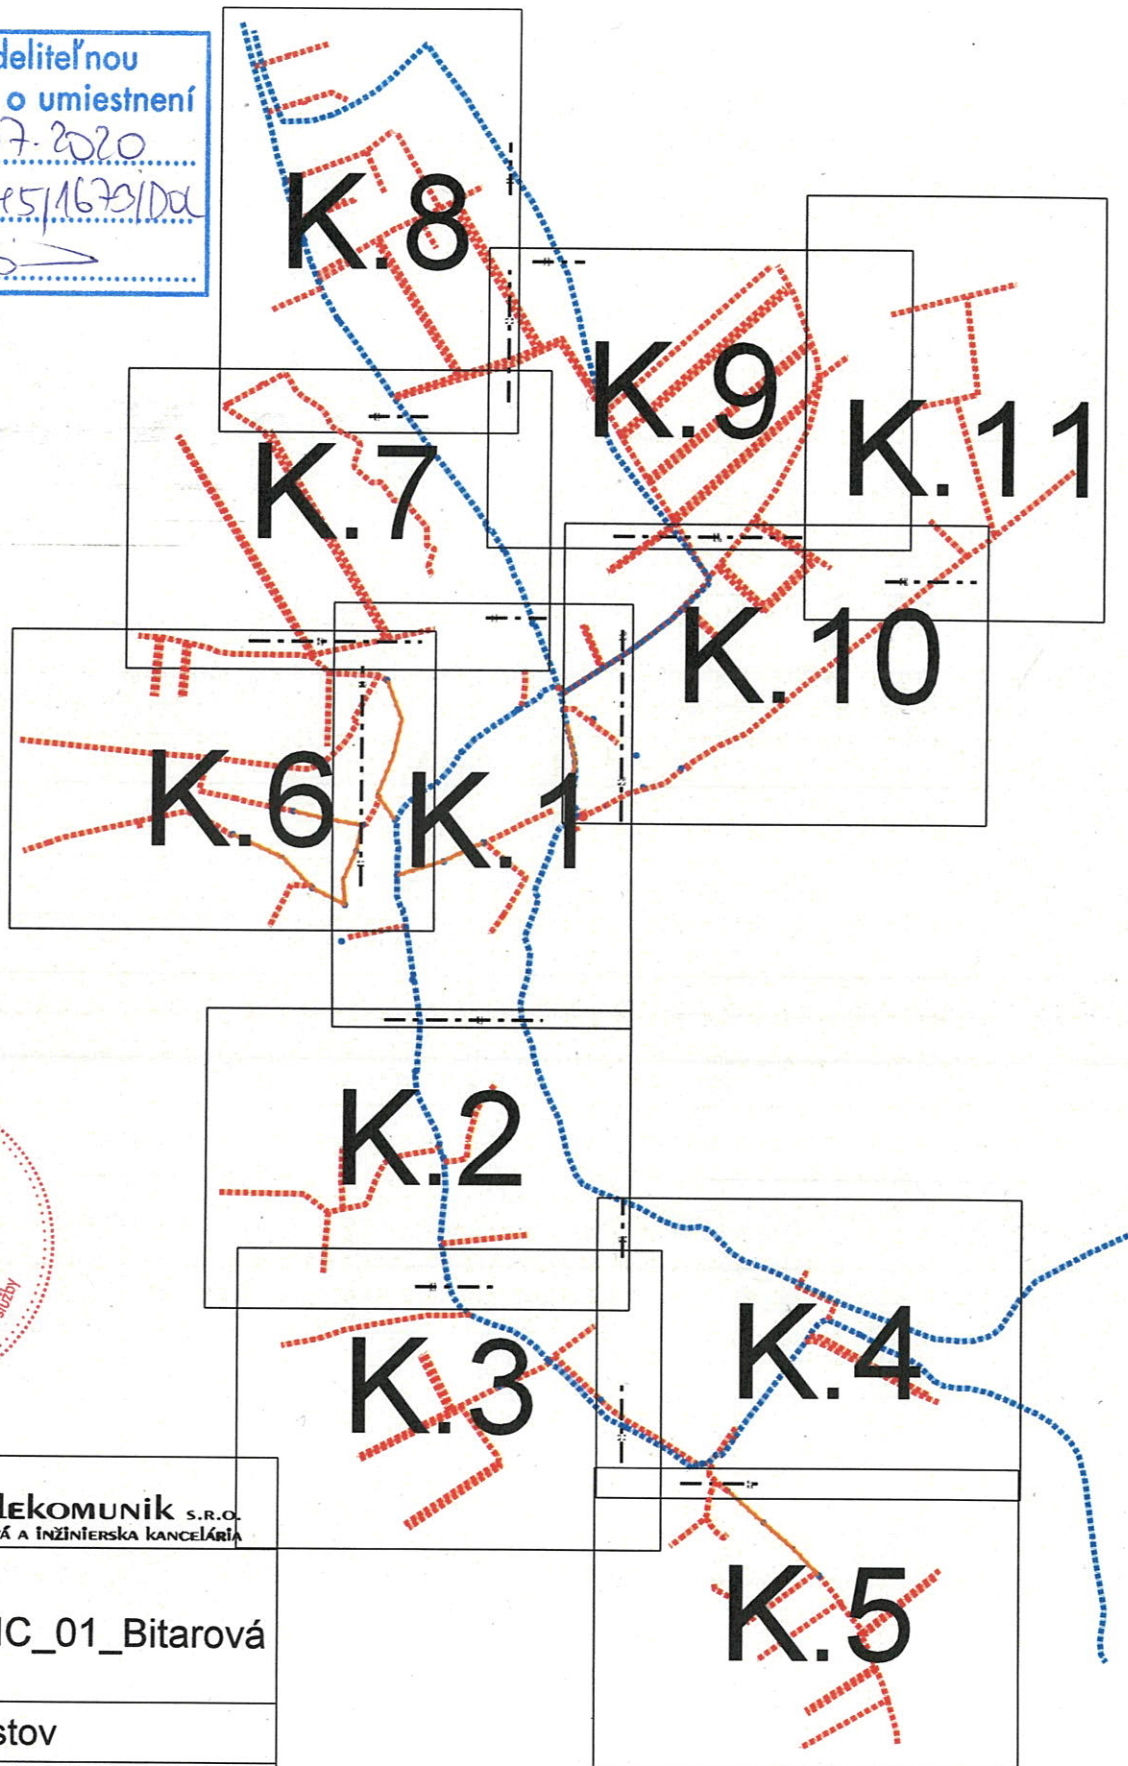

**TELEKOMUNIK** S.R.O.  
PROJEKTOVÁ A INŽINIERSKA KANCELÁRIA

Názov akcie :  
**INS\_FTTH\_ZA\_SLNC\_01\_Bitarová**

Obsah výkresu : **Klad listov**

Investor : Slovak Telekom, a.s., Bajkalská 28, 817 62 Bratislava

Vypracoval : V.Zajac

Kontroloval : Ing. Šipoš

Zod. projektant : Ing. Šipoš

Č. zákazky :

Výtlačok číslo :

Dátum : 05/2020

Stupeň : PS Výkres číslo :

Formát : 1A4

**L1**


Mierka : 1:7500



Názov akcie :  
**INS\_FTTH\_ZA\_SLNC\_01\_Bitarová**

Obsah výkresu : **Navrhovaná trasa**  
Investor : Slovak Telekom, a.s., Bajkalská 28, 817 62 Bratislava

Vypracoval :	V.Zajac	Výtlačok číslo :
Kontroloval :	Ing. Šipoš	
Zod. projektant :	Ing. Šipoš	<b>K8</b>
Č. zákazky :		
Dátum :	05/2020	
Stupeň :	PS	
Formát :	2A4	
Mierka :	1:1000	

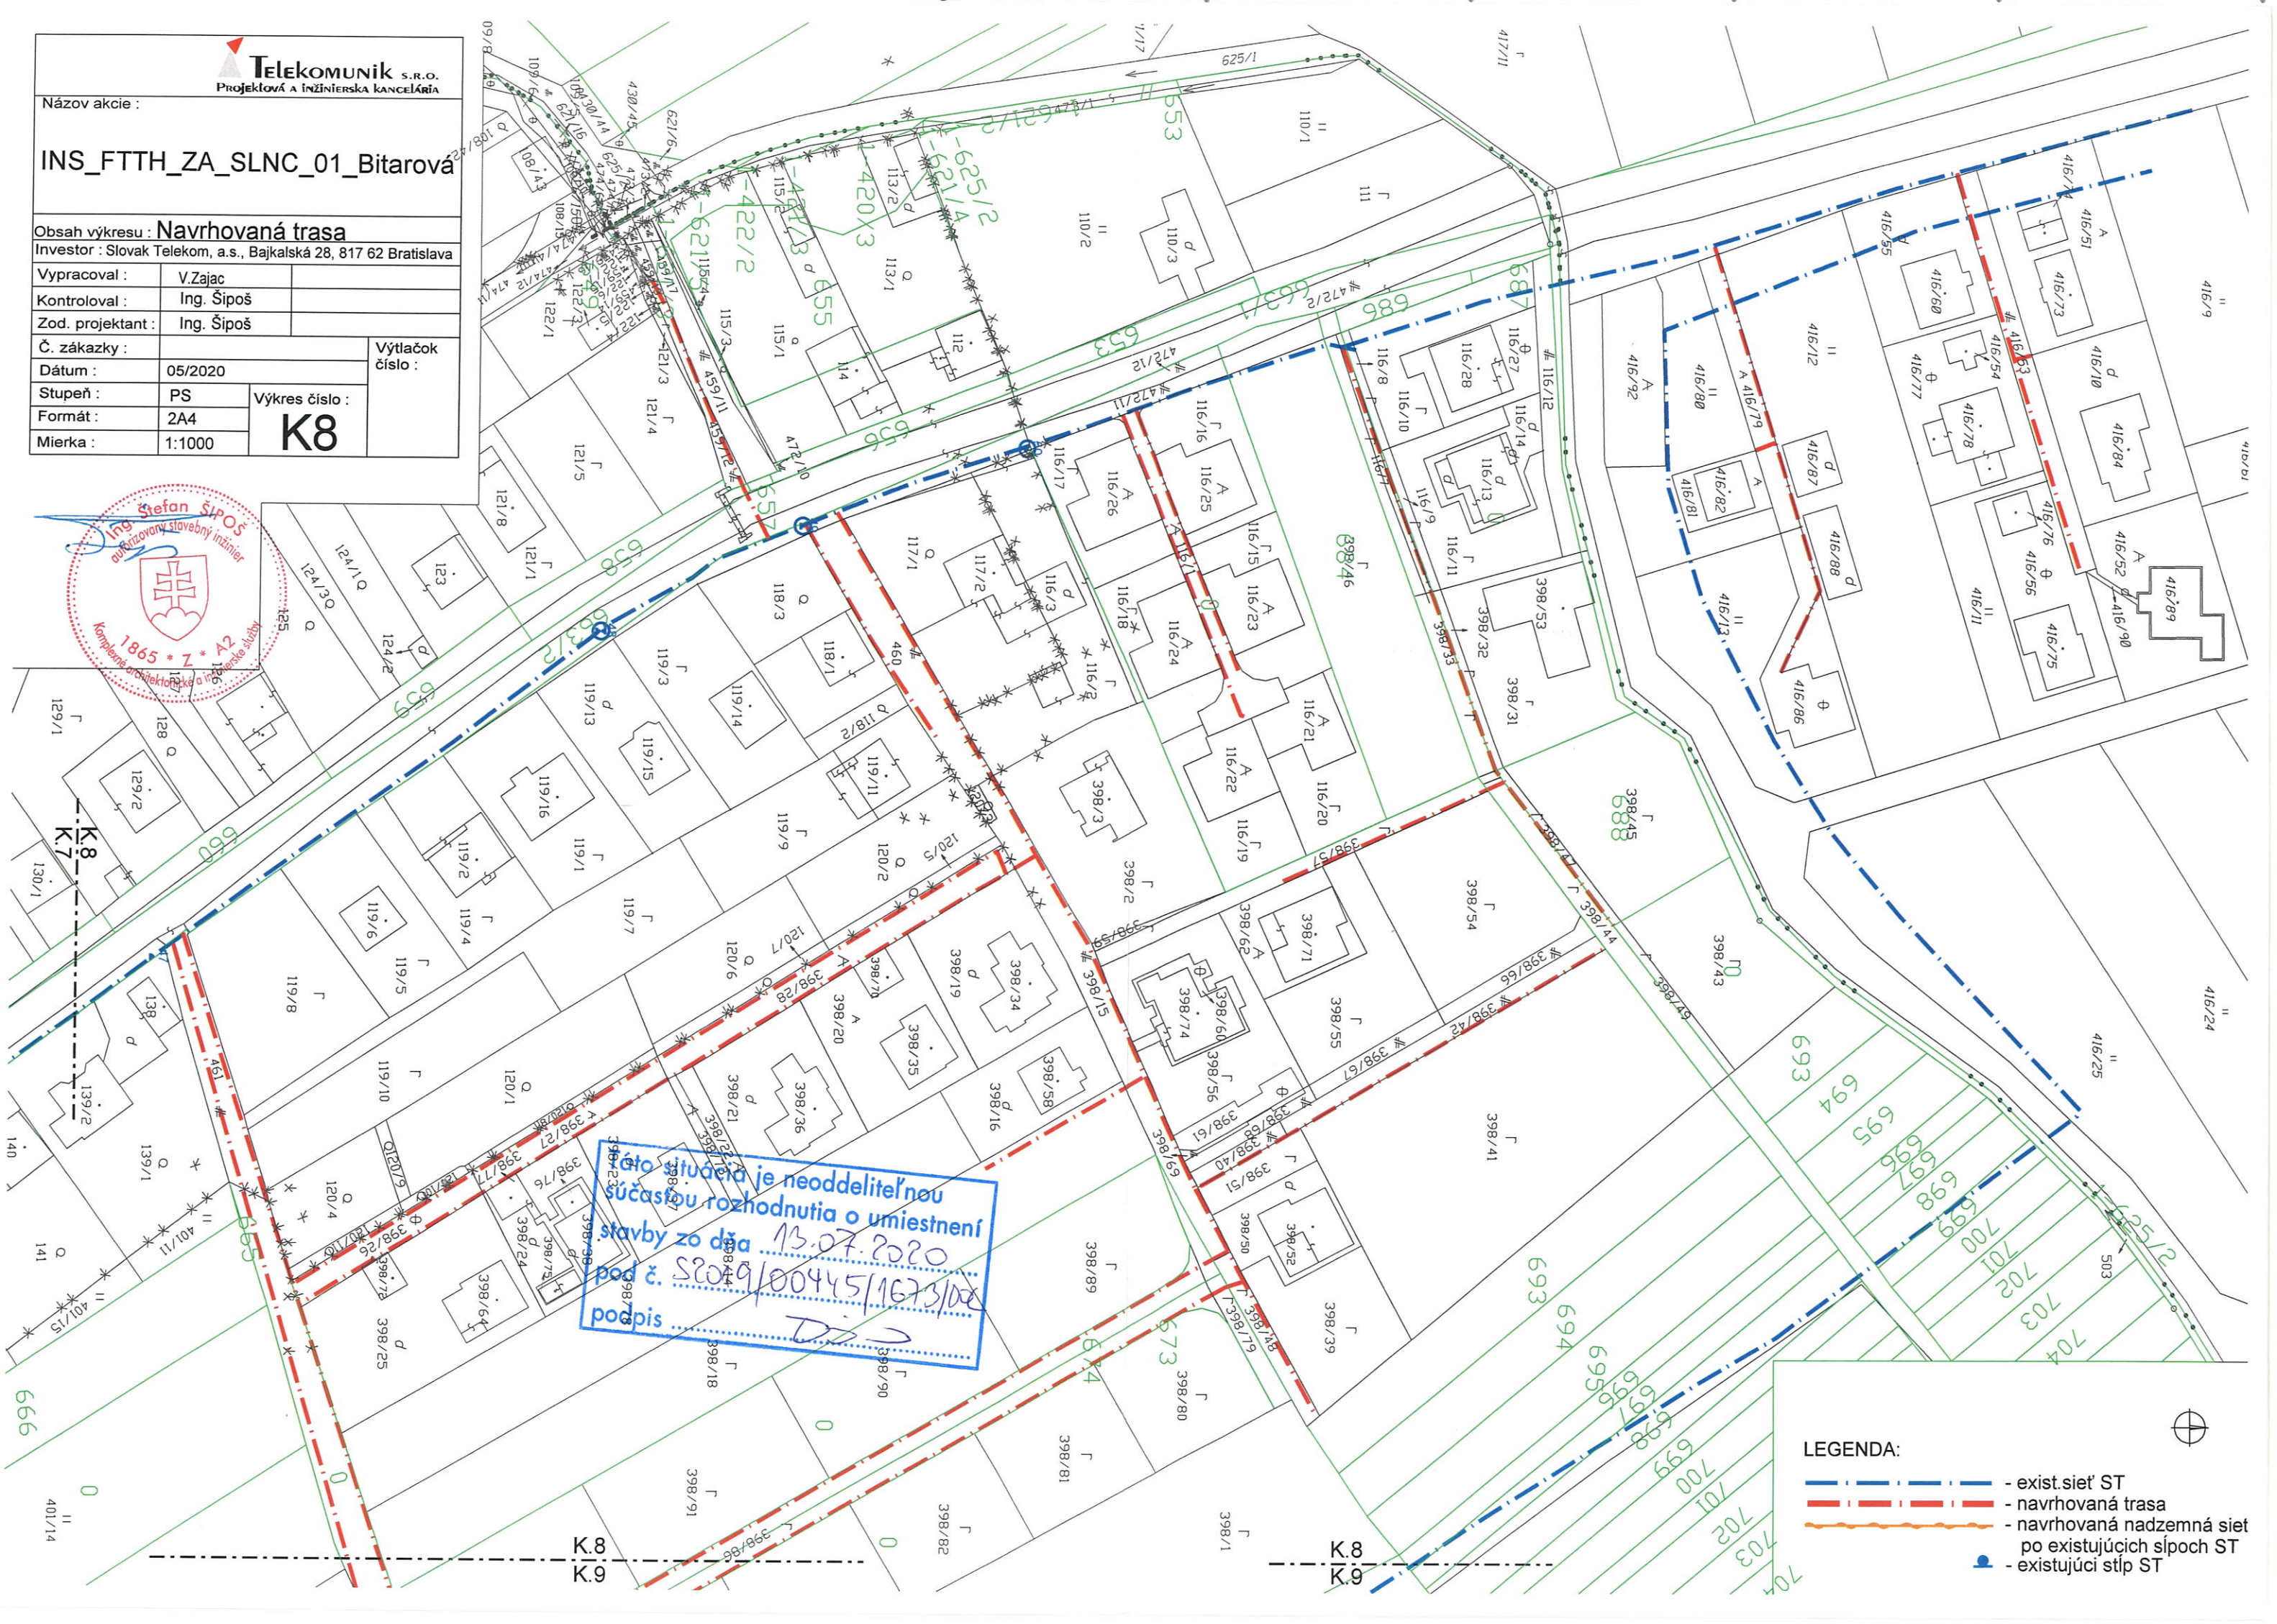

- LEGENDA:**
- - - - exist.sieť ST
  - - - - navrhovaná trasa
  - - - - navrhovaná nadzemná sieť
  - - existujúci stĺp ST




Táto situácia je neoddeliteľnou súčasťou rozhodnutia o umiestnení stavby zo dňa 13.02.2020 pod č. SP.019/0045/1673/D02 podpis

<b>Telekomunik</b> s.r.o. Projektová a inžinierska kancelária	
Názov akcie :	
<b>INS_FTTH_ZA_SLNC_01_Bitarová</b>	
Obsah výkresu : <b>Navrhovaná trasa</b>	
Investor : Slovak Telekom, a.s., Bajkalská 28, 817 62 Bratislava	
Vypracoval :	V.Zajac
Kontroloval :	Ing. Šipoš
Zod. projektant :	Ing. Šipoš
Č. zákazky :	
Dátum :	05/2020
Stupeň :	PS
Formát :	2A4
Mierka :	1:1000
Výtlačok číslo : <b>K1</b>	



**LEGENDA:**

- exist. sieť ST
- navrhovaná trasa
- navrhovaná nadzemná sieť po existujúcich sĺpoch ST
- existujúci stĺp ST
- nová skriňa TAB

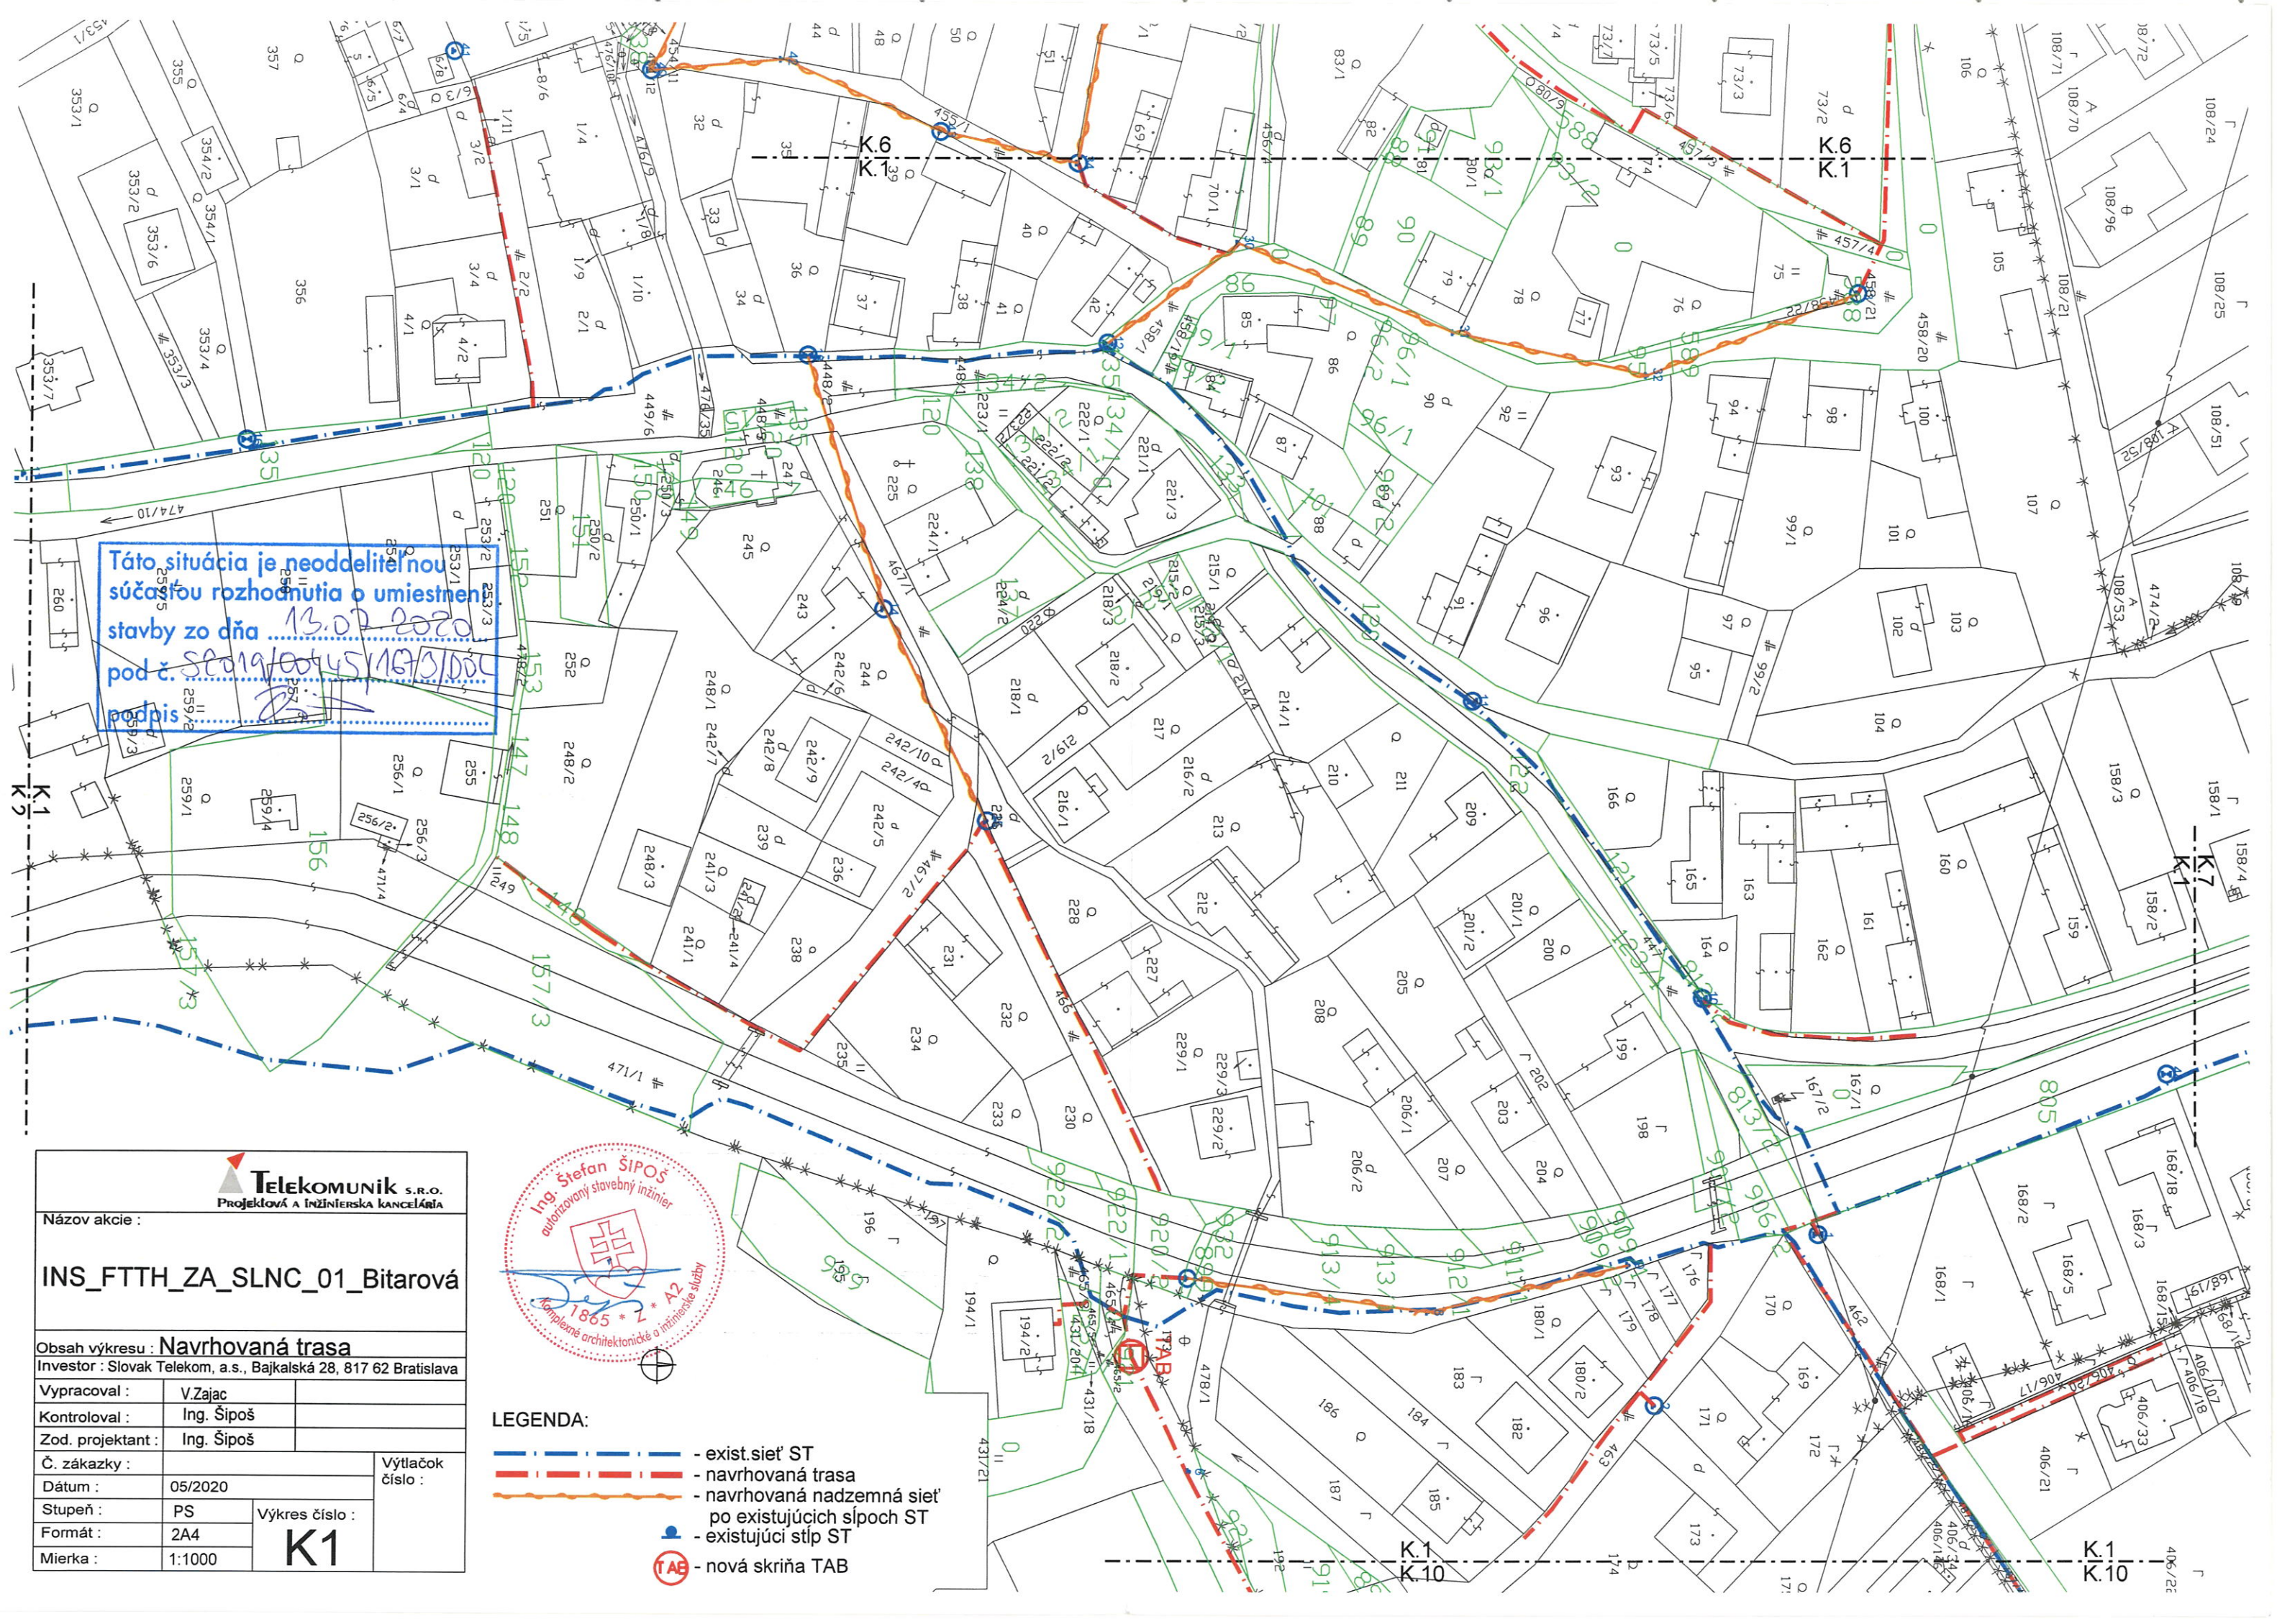




Názov akcie :  
**INS\_FTTH\_ZA\_SLNC\_01\_Bitarová**

Obsah výkresu : **Navrhovaná trasa**  
 Investor : Slovak Telekom, a.s., Bajkalská 28, 817 62 Bratislava

Vypracoval :	V.Zajac	Výtlačok číslo :
Kontroloval :	Ing. Šipoš	
Zod. projektant :	Ing. Šipoš	
Č. zákazky :		
Dátum :	05/2020	
Stupeň :	PS	Výkres číslo :
Formát :	2A4	<b>K2</b>
Mierka :	1:1000	




- LEGENDA:**
- - - - - - exist. sieť ST
  - - - - - - navrhovaná trasa
  - - - - - - navrhovaná nadzemná sieť po existujúcich sĺpoch ST
  - - existujúci sĺp ST

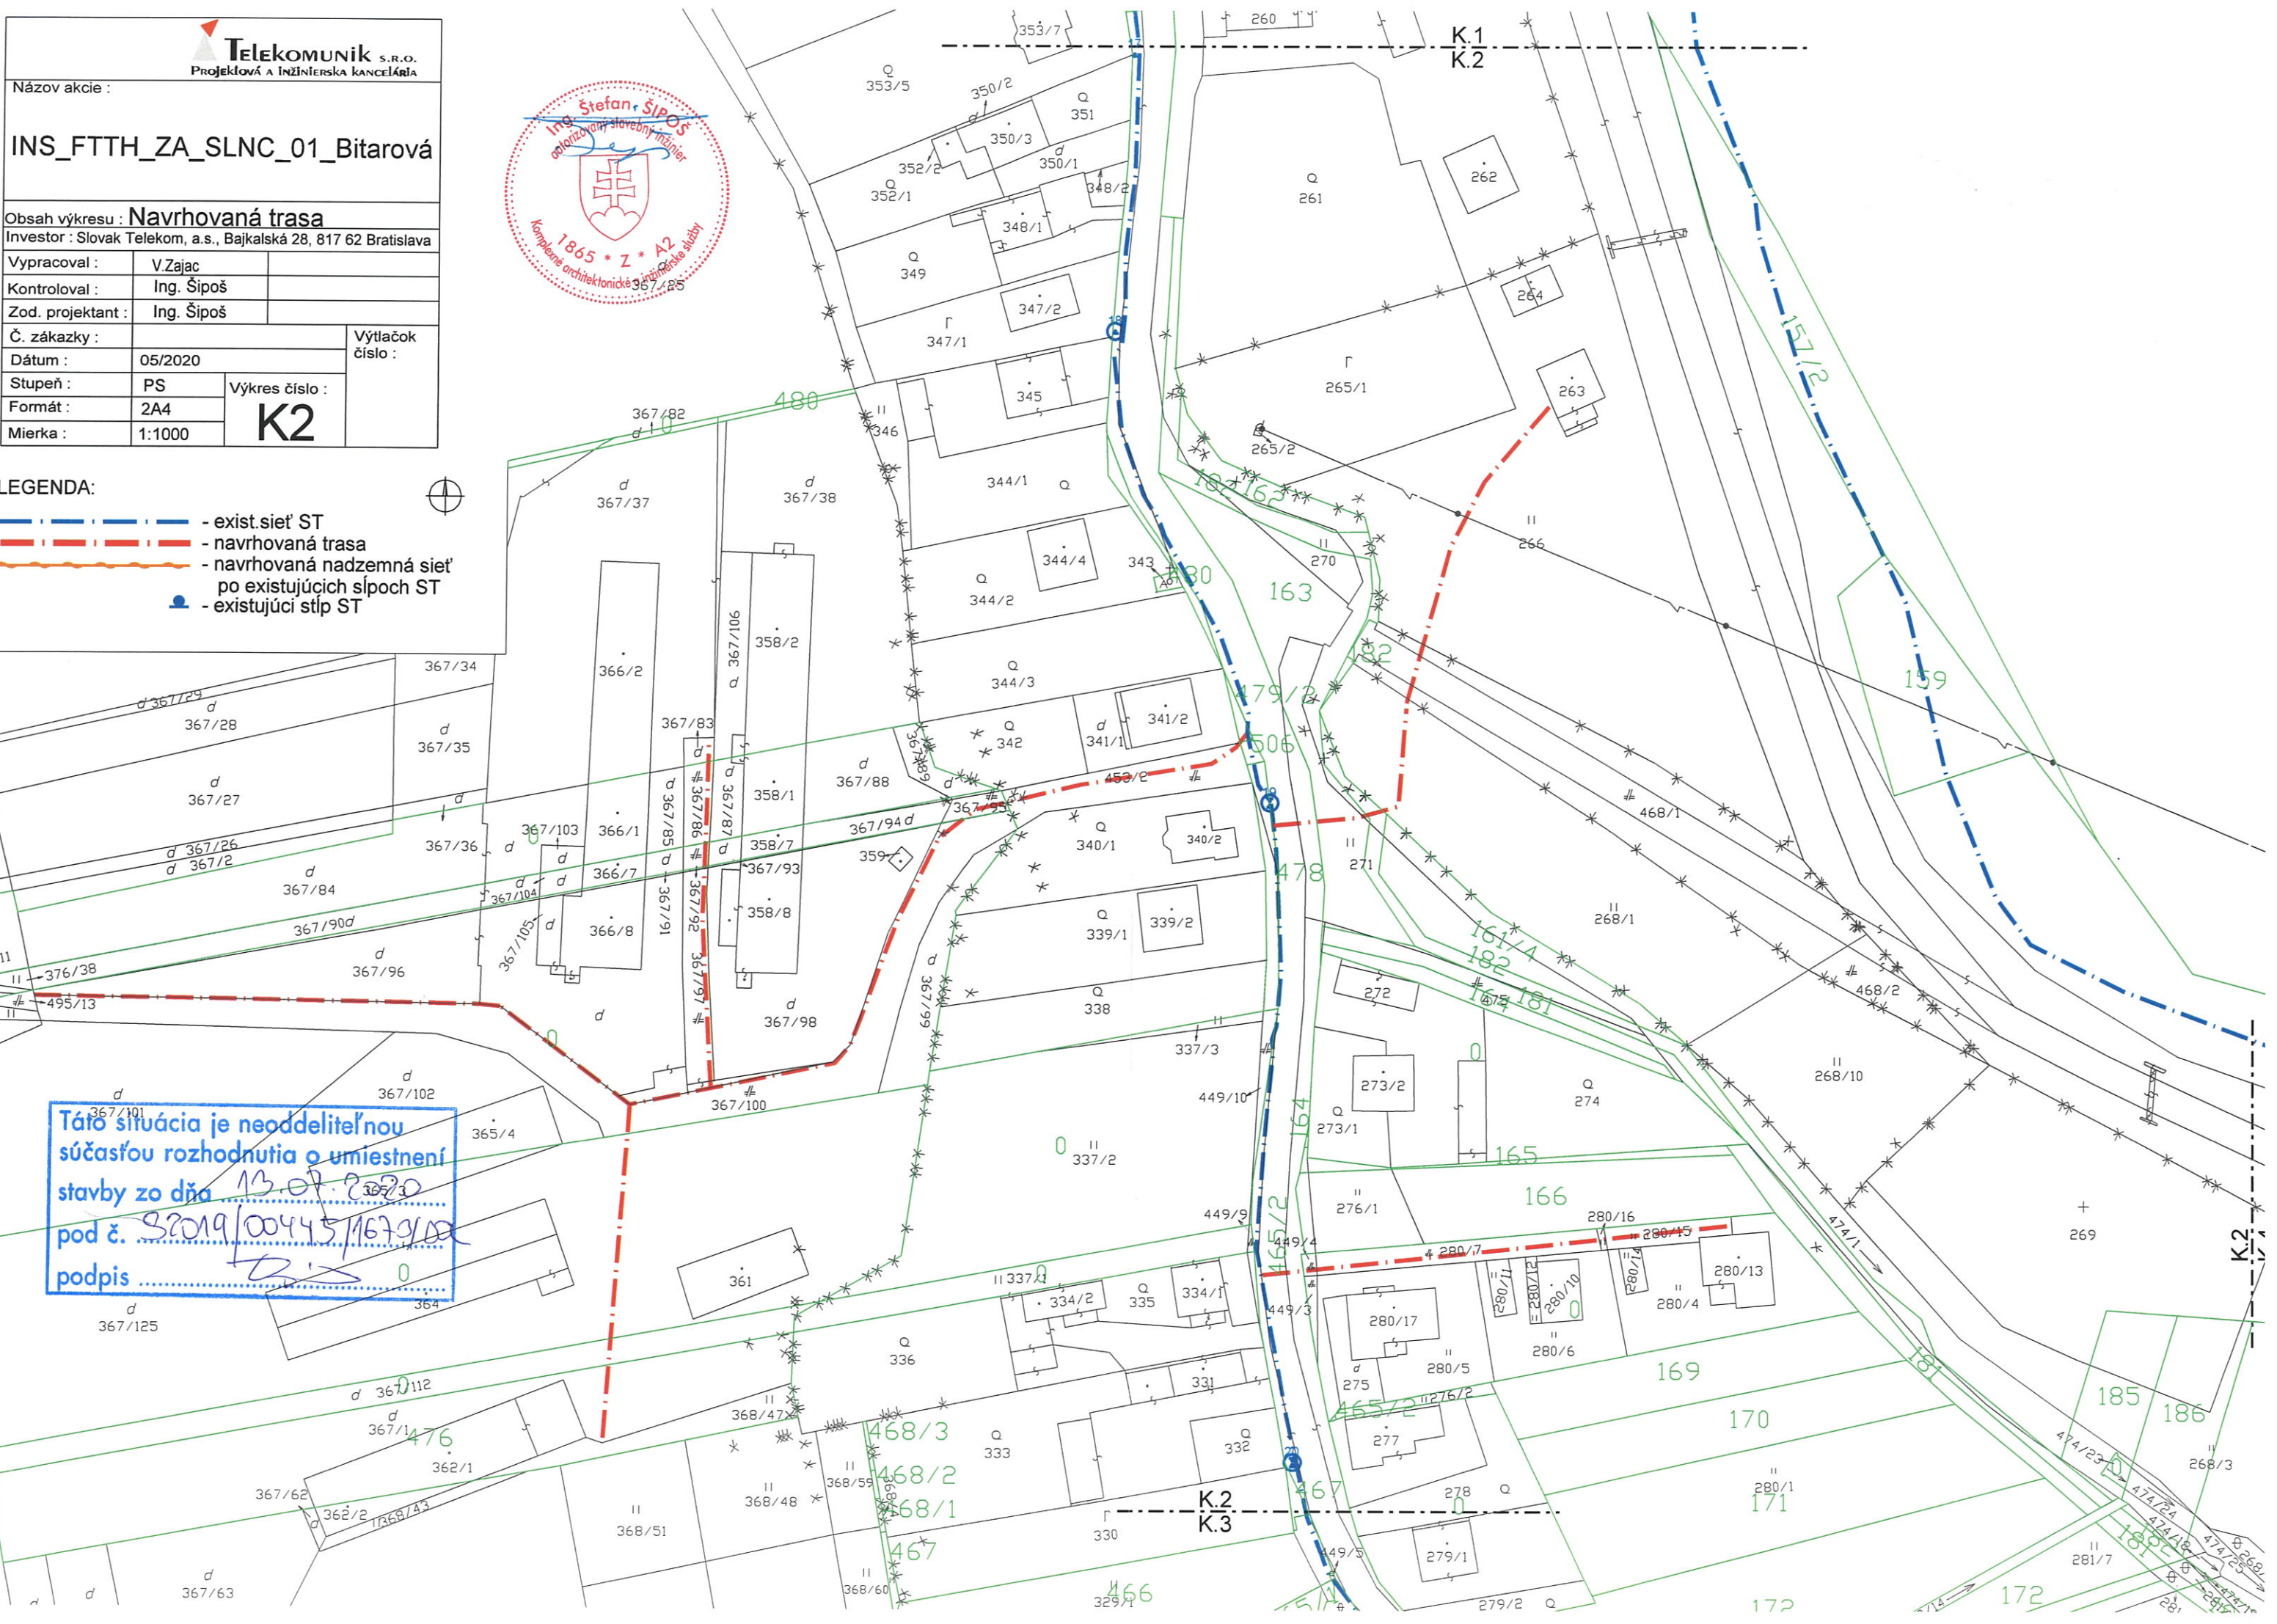

Táto situácia je neoddeliteľnou súčasťou rozhodnutia o umiestnení stavby zo dňa 13.07.2020 pod č. S2019/00445/1679/02 podpis [Signature]




Táto situácia je neoddeliteľnou súčasťou rozhodnutia o umiestnení stavby zo dňa 13.07.2020 pod č. S.2019/00445/1674000  
 podpis .....

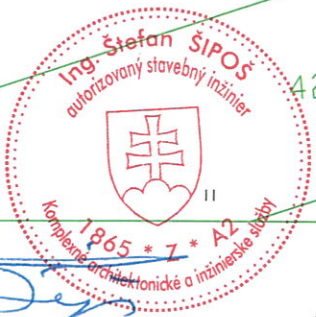

- LEGENDA:**
- — — — — - exist. sieť ST
  - - - - - - navrhovaná trasa
  - - - - - - navrhovaná nadzemná sieť po existujúcich sĺpoch ST
  - - existujúci stĺp ST

<b>TELEKOMUNIK</b> s.r.o. Projektová a inžinierska kancelária	
Názov akcie :	
<b>INS_FTTH_ZA_SLNC_01_Bitarová</b>	
Obsah výkresu : <b>Navrhovaná trasa</b>	
Investor : Slovak Telekom, a.s., Bajkalská 28, 817 62 Bratislava	
Vypracoval :	V.Zajac
Kontroloval :	Ing. Šipoš
Zod. projektant :	Ing. Šipoš
Č. zákazky :	
Dátum :	05/2020
Stupeň :	PS
Formát :	2A4
Mierka :	1:1000
Výtlačok číslo : <b>K3</b>	

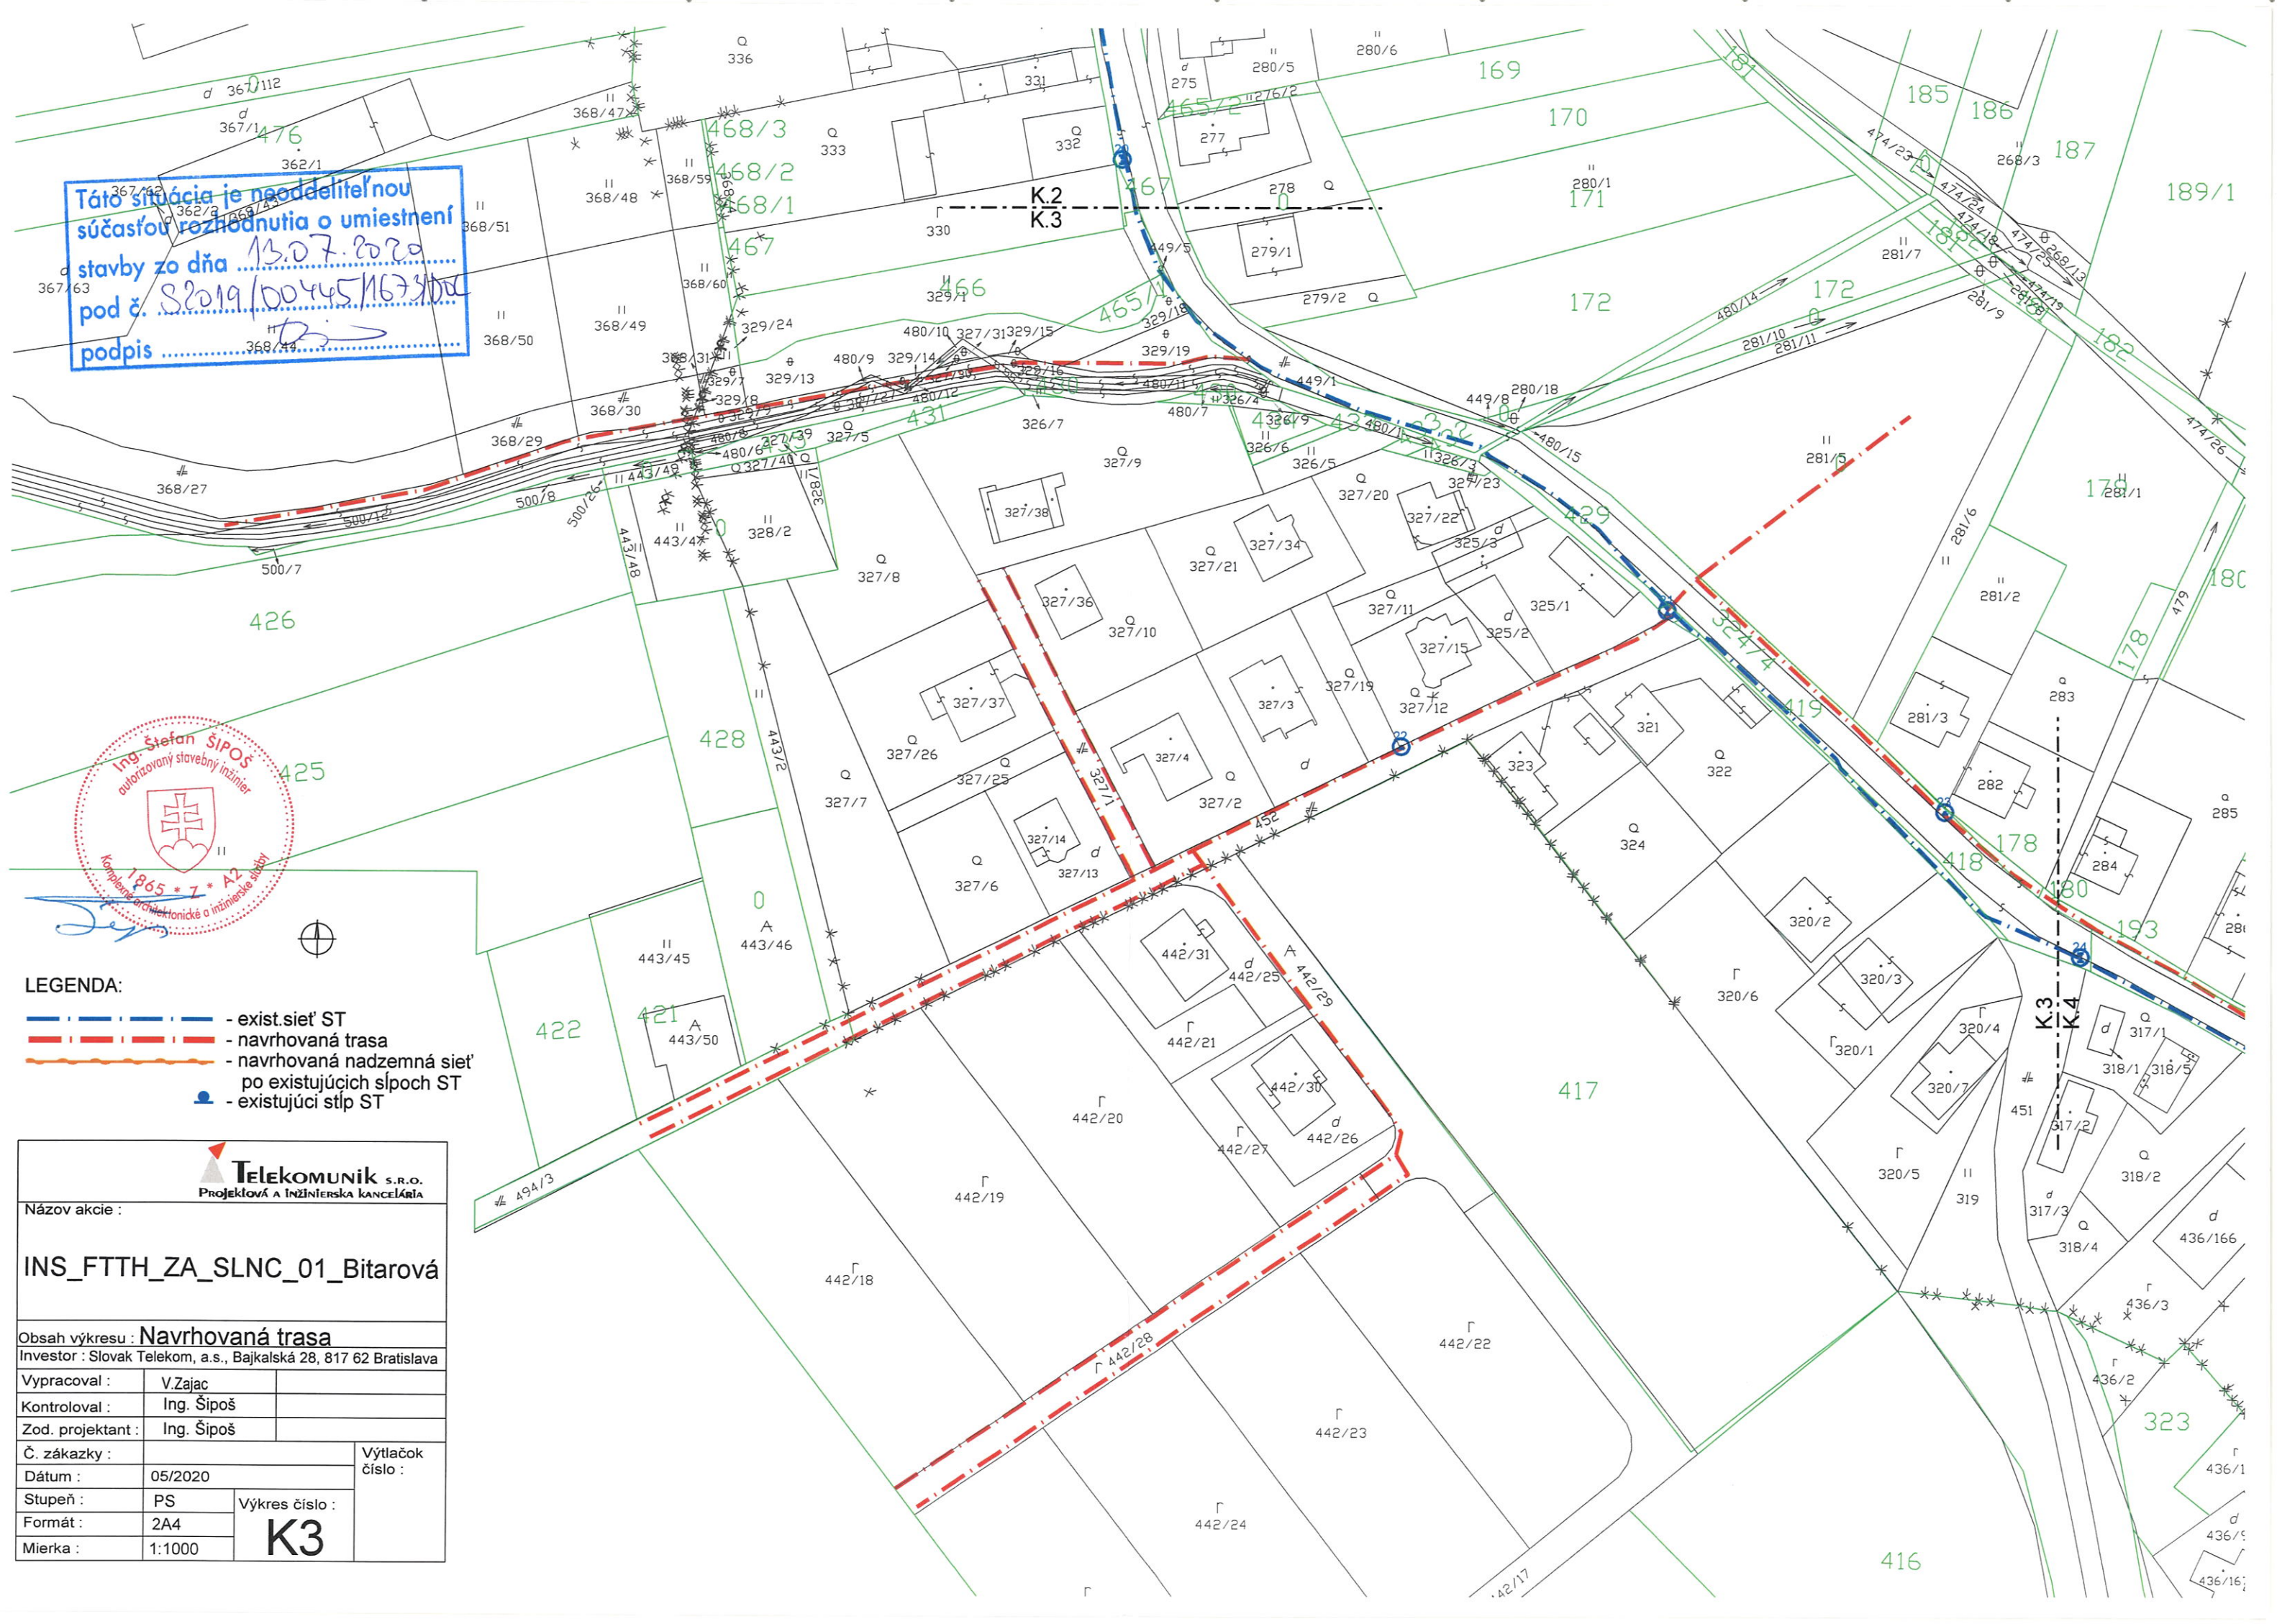





Názov akcie :  
**INS\_FTTH\_ZA\_SLNC\_01\_Bitarová**

Obsah výkresu : **Navrhovaná trasa**  
 Investor : Slovak Telekom, a.s., Bajkalská 28, 817 62 Bratislava

Vypracoval :	V.Zajac	Výtlačok číslo :
Kontroloval :	Ing. Šipoš	
Zod. projektant :	Ing. Šipoš	<b>K4</b>
Č. zákazky :		
Dátum :	05/2020	
Stupeň :	PS	
Formát :	2A4	
Mierka :	1:1000	



**LEGENDA:**

-  - exist. sieť ST
-  - navrhovaná trasa
-  - navrhovaná nadzemná sieť po existujúcich sĺpoch ST
-  - existujúci stĺp ST

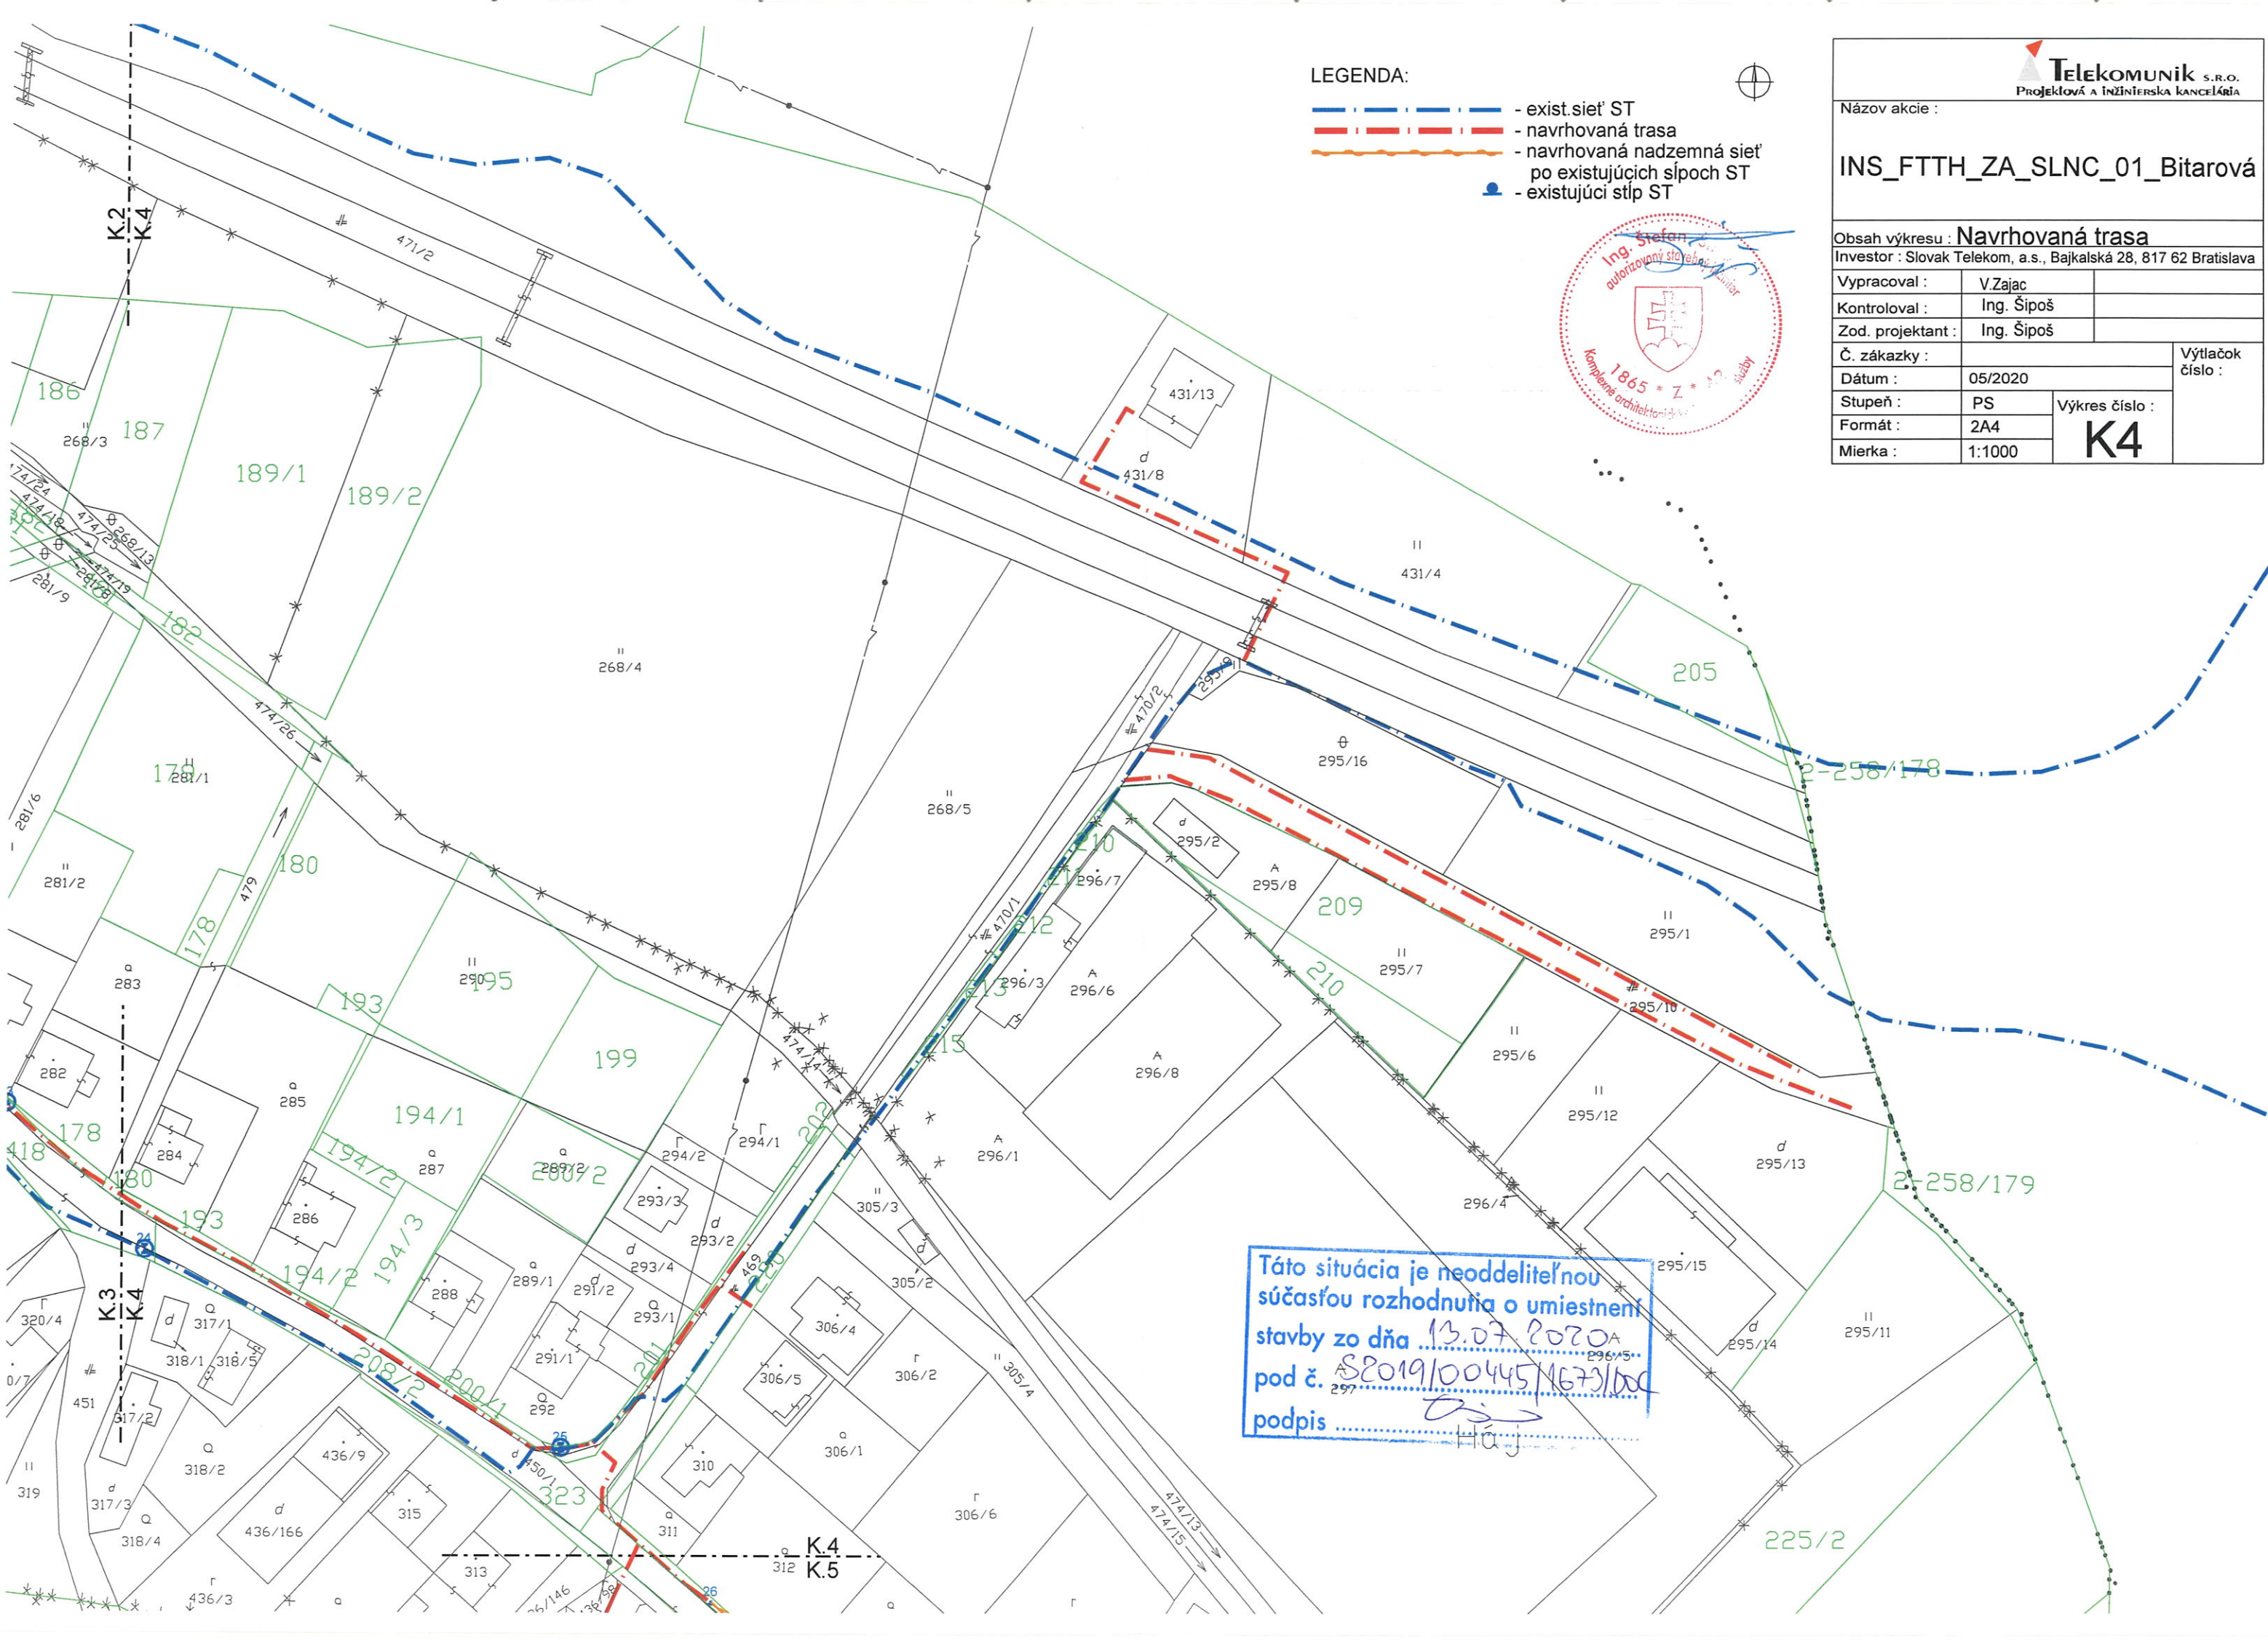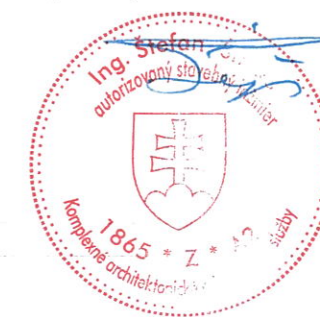

Táto situácia je neoddeliteľnou súčasťou rozhodnutia o umiestnení stavby zo dňa 13.07.2020A pod č. S2019/00445/1673/100 podpis *[Signature]*



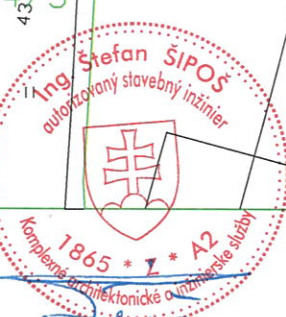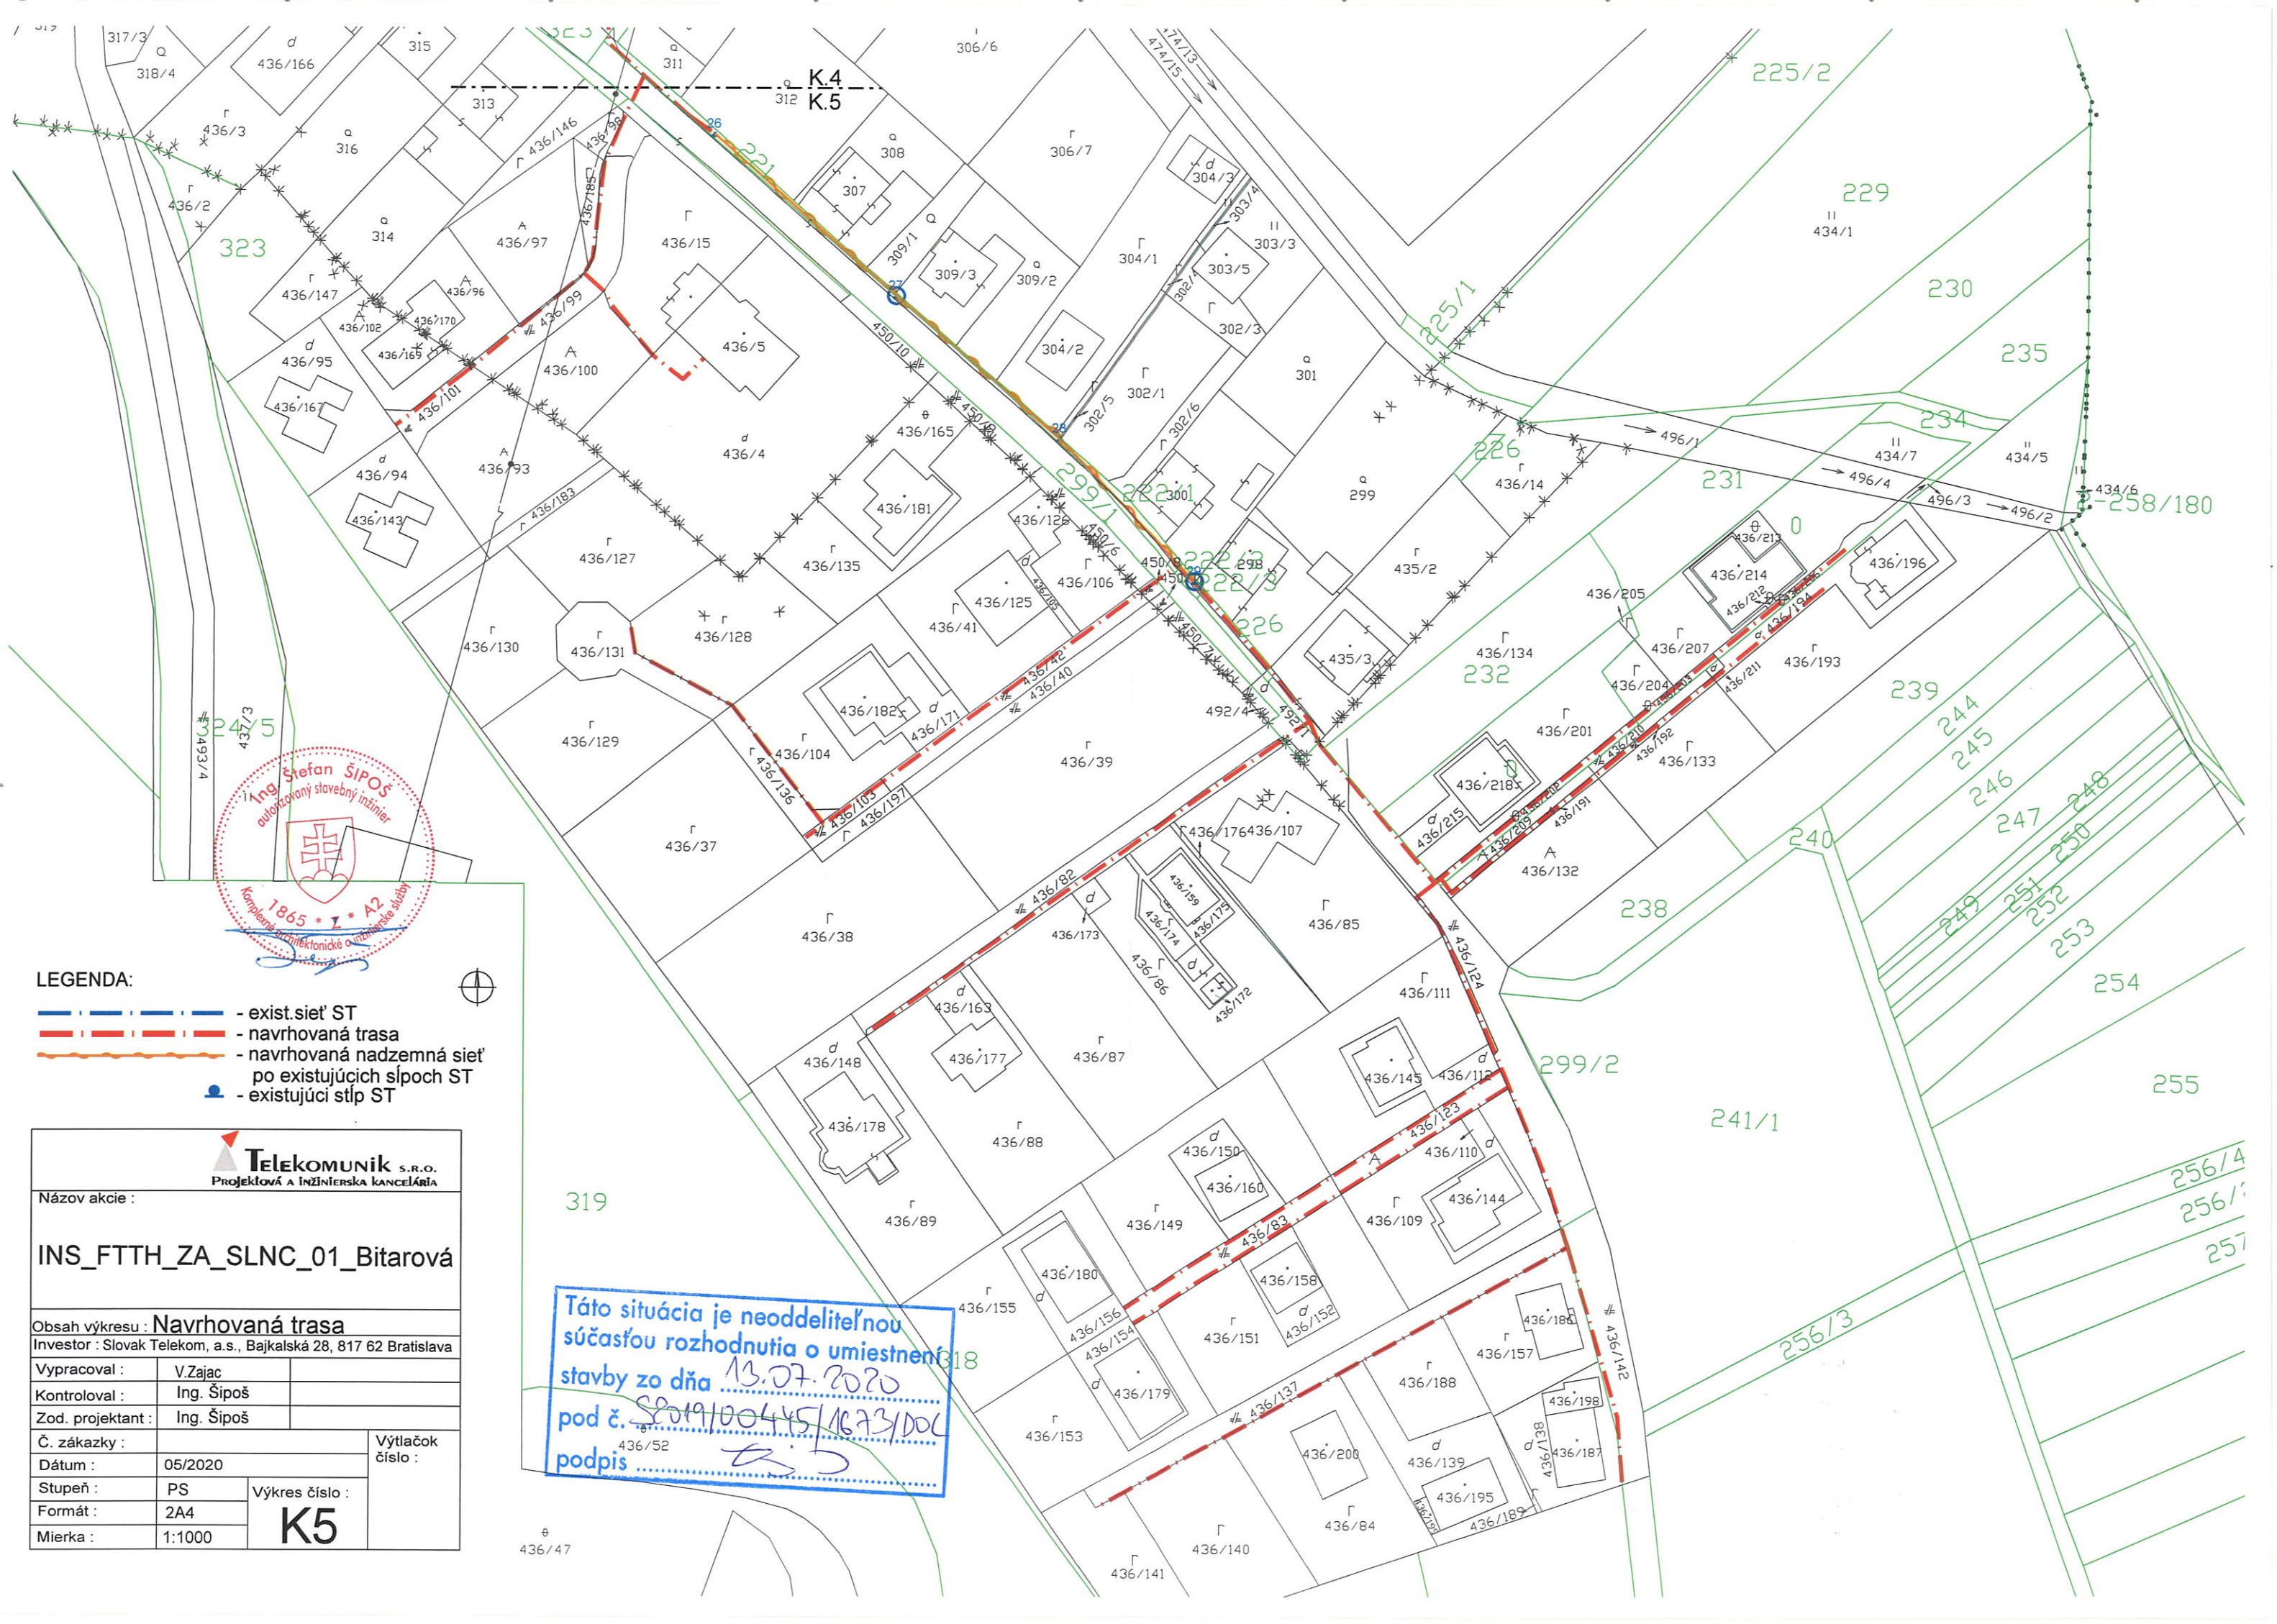

- LEGENDA:**
- - exist. sieť ST
  - - - - navrhovaná trasa
  - - navrhovaná nadzemná sieť po existujúcich sĺpoch ST
  - - existujúci sĺp ST

<b>TELEKOMUNIK</b> s.r.o. Projekčová a inžinierska kancelária	
Názov akcie : <b>INS_FTTH_ZA_SLNC_01_Bitarová</b>	
Obsah výkresu : <b>Navrhovaná trasa</b>	
Investor : Slovak Telekom, a.s., Bajkalská 28, 817 62 Bratislava	
Vypracoval :	V. Zajac
Kontroloval :	Ing. Šipoš
Zod. projektant :	Ing. Šipoš
Č. zákazky :	
Dátum :	05/2020
Stupeň :	PS
Formát :	2A4
Mierka :	1:1000
Výtlačok číslo :	K5


Táto situácia je neoddeliteľnou súčasťou rozhodnutia o umiestnení stavby zo dňa 13.07.2020 pod č. SP019/00445/1873/DOL  
podpis *[Signature]*



Názov akcie :  
**INS\_FTTH\_ZA\_SLNC\_01\_Bitarová**


Obsah výkresu : **Navrhovaná trasa**  
 Investor : Slovak Telekom, a.s., Bajkalská 28, 817 62 Bratislava

Vypracoval :	V.Zajac	Výtlačok číslo :
Kontroloval :	Ing. Šipoš	
Zod. projektant :	Ing. Šipoš	<b>K6</b>
Č. zakázky :		
Dátum :	05/2020	
Stupeň :	PS	
Formát :	2A4	
Mierka :	1:1000	

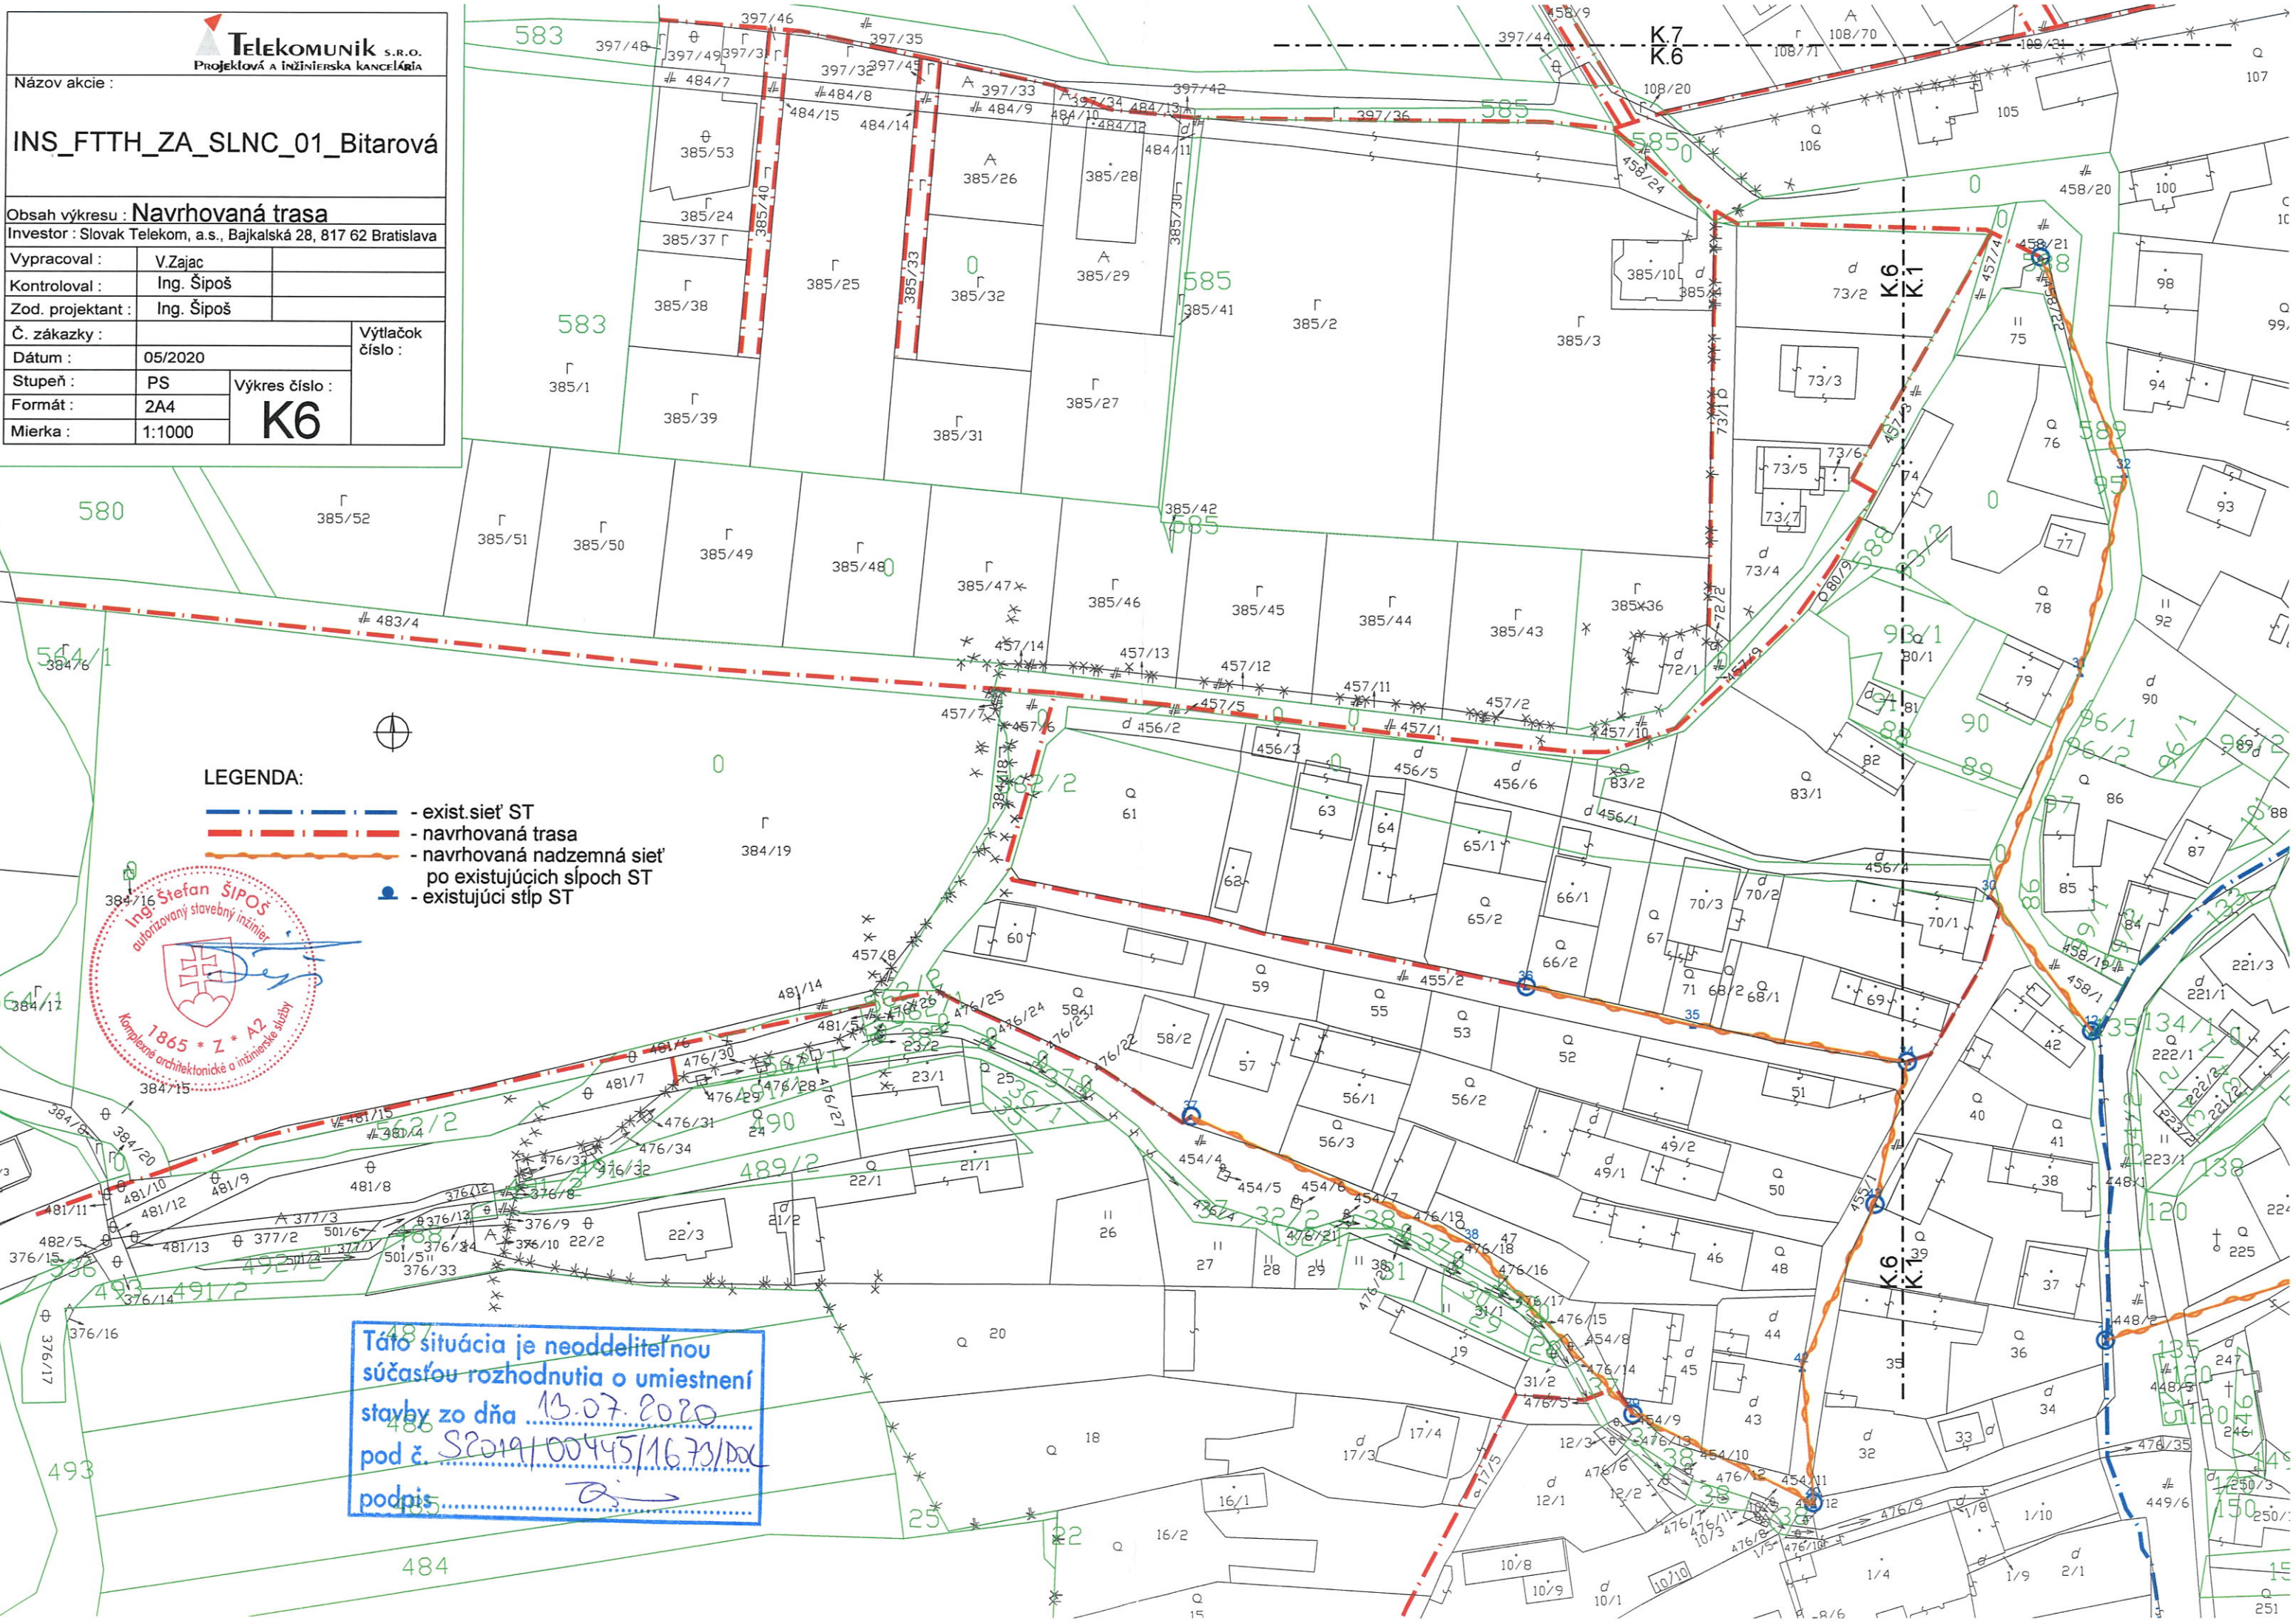


**LEGENDA:**

- - exist.sieť ST
- - navrhovaná trasa
- - navrhovaná nadzemná sieť po existujúcich sĺpoch ST
- - existujúci sĺp ST

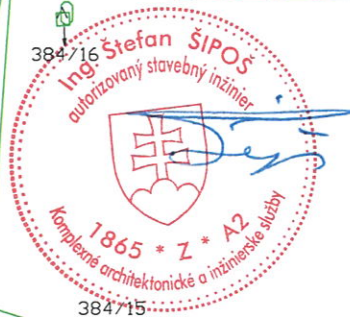





Táto situácia je neoddeliteľnou súčasťou rozhodnutia o umiestnení stavby zo dňa 13.07.2020 pod č. S2019/0045/16 73/Doc podpis.....

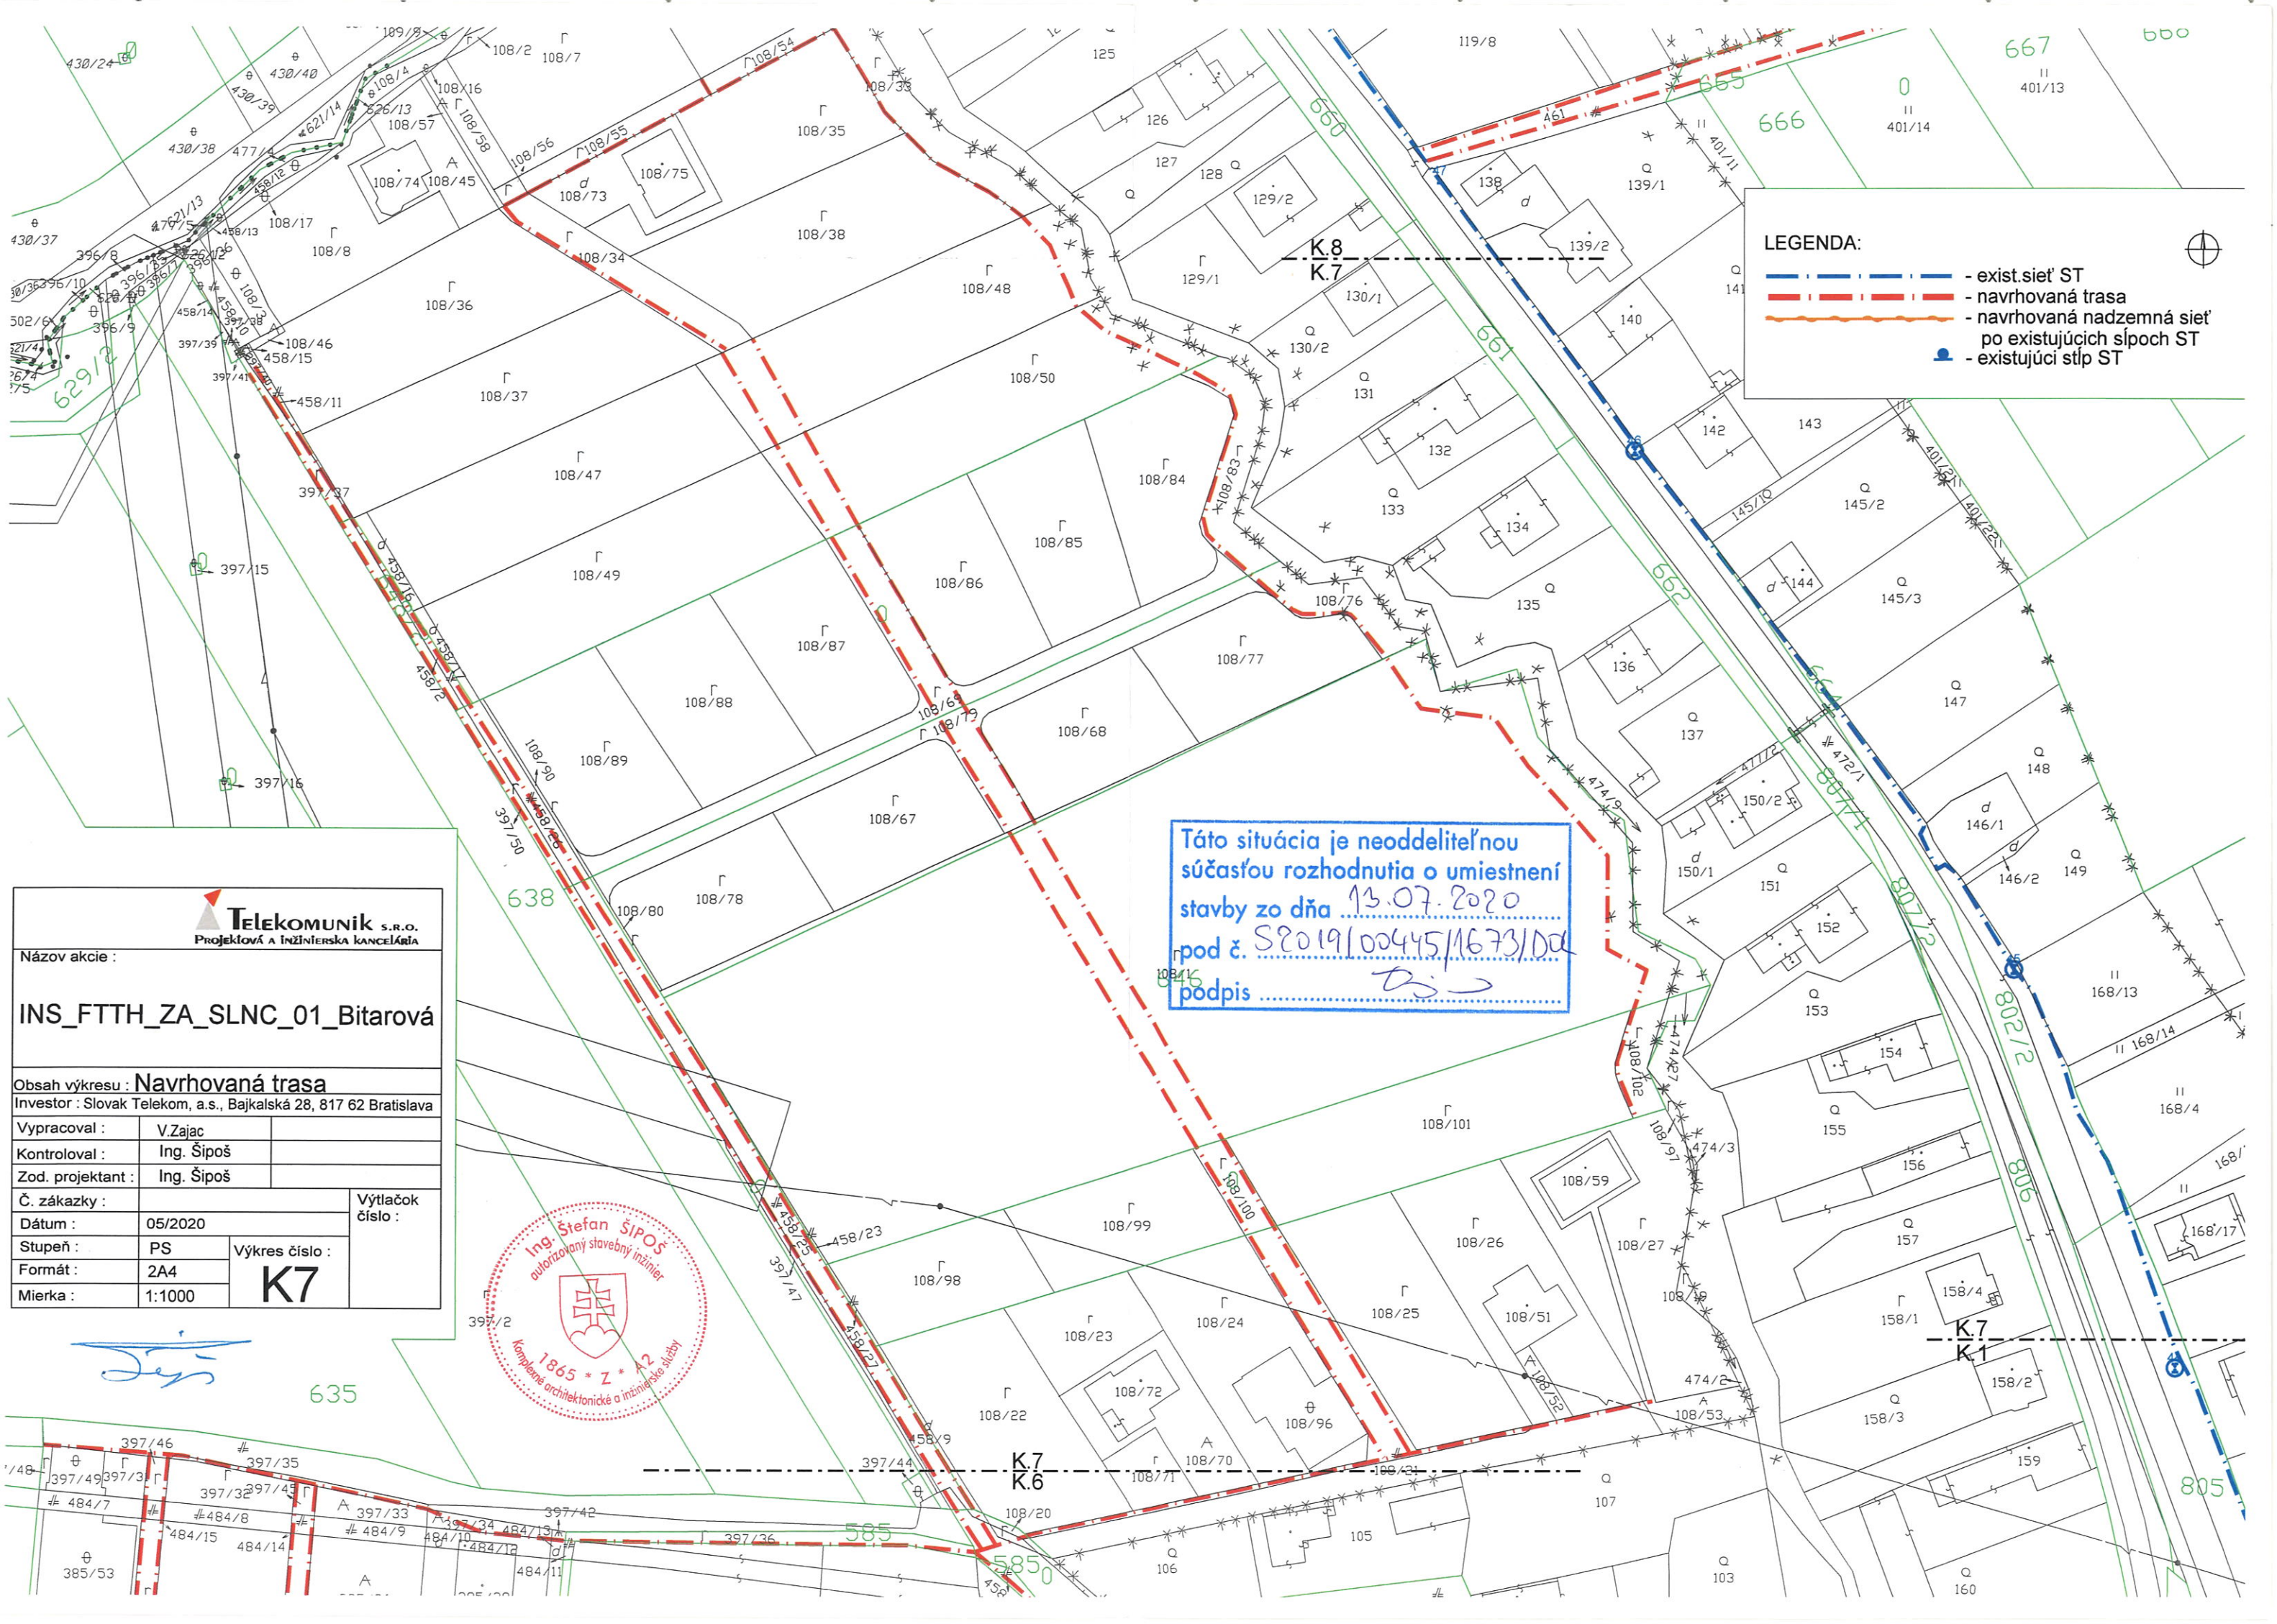



**LEGENDA:**

  -  - exist. sieť ST
-  - navrhovaná trasa
-  - navrhovaná nadzemná sieť po existujúcich sĺpoch ST
-  - existujúci stĺp ST

Táto situácia je neoddeliteľnou súčasťou rozhodnutia o umiestnení stavby zo dňa 13.07.2020 pod č. S 2019/0045/1673/DA podpis *D. J.*

**TELEKOMUNIK S.R.O.**  
Projektová a inžinierska kancelária

Názov akcie :  
**INS\_FTTH\_ZA\_SLNC\_01\_Bitarová**

Obsah výkresu : **Navrhovaná trasa**  
Investor : Slovak Telekom, a.s., Bajkalská 28, 817 62 Bratislava

Vypracoval :	V. Zajac
Kontroloval :	Ing. Šipoš
Zod. projektant :	Ing. Šipoš
Č. zákazky :	
Dátum :	05/2020
Stupeň :	PS
Formát :	2A4
Mierka :	1:1000

Výtlačok číslo : **K7**



*D. J.*

635

K7  
K6

K7  
K1

805