


# BITAROVÁ

## ÚZEMNÝ PLÁN OBCE - ENERGETIKA PLYN TELEKOM.

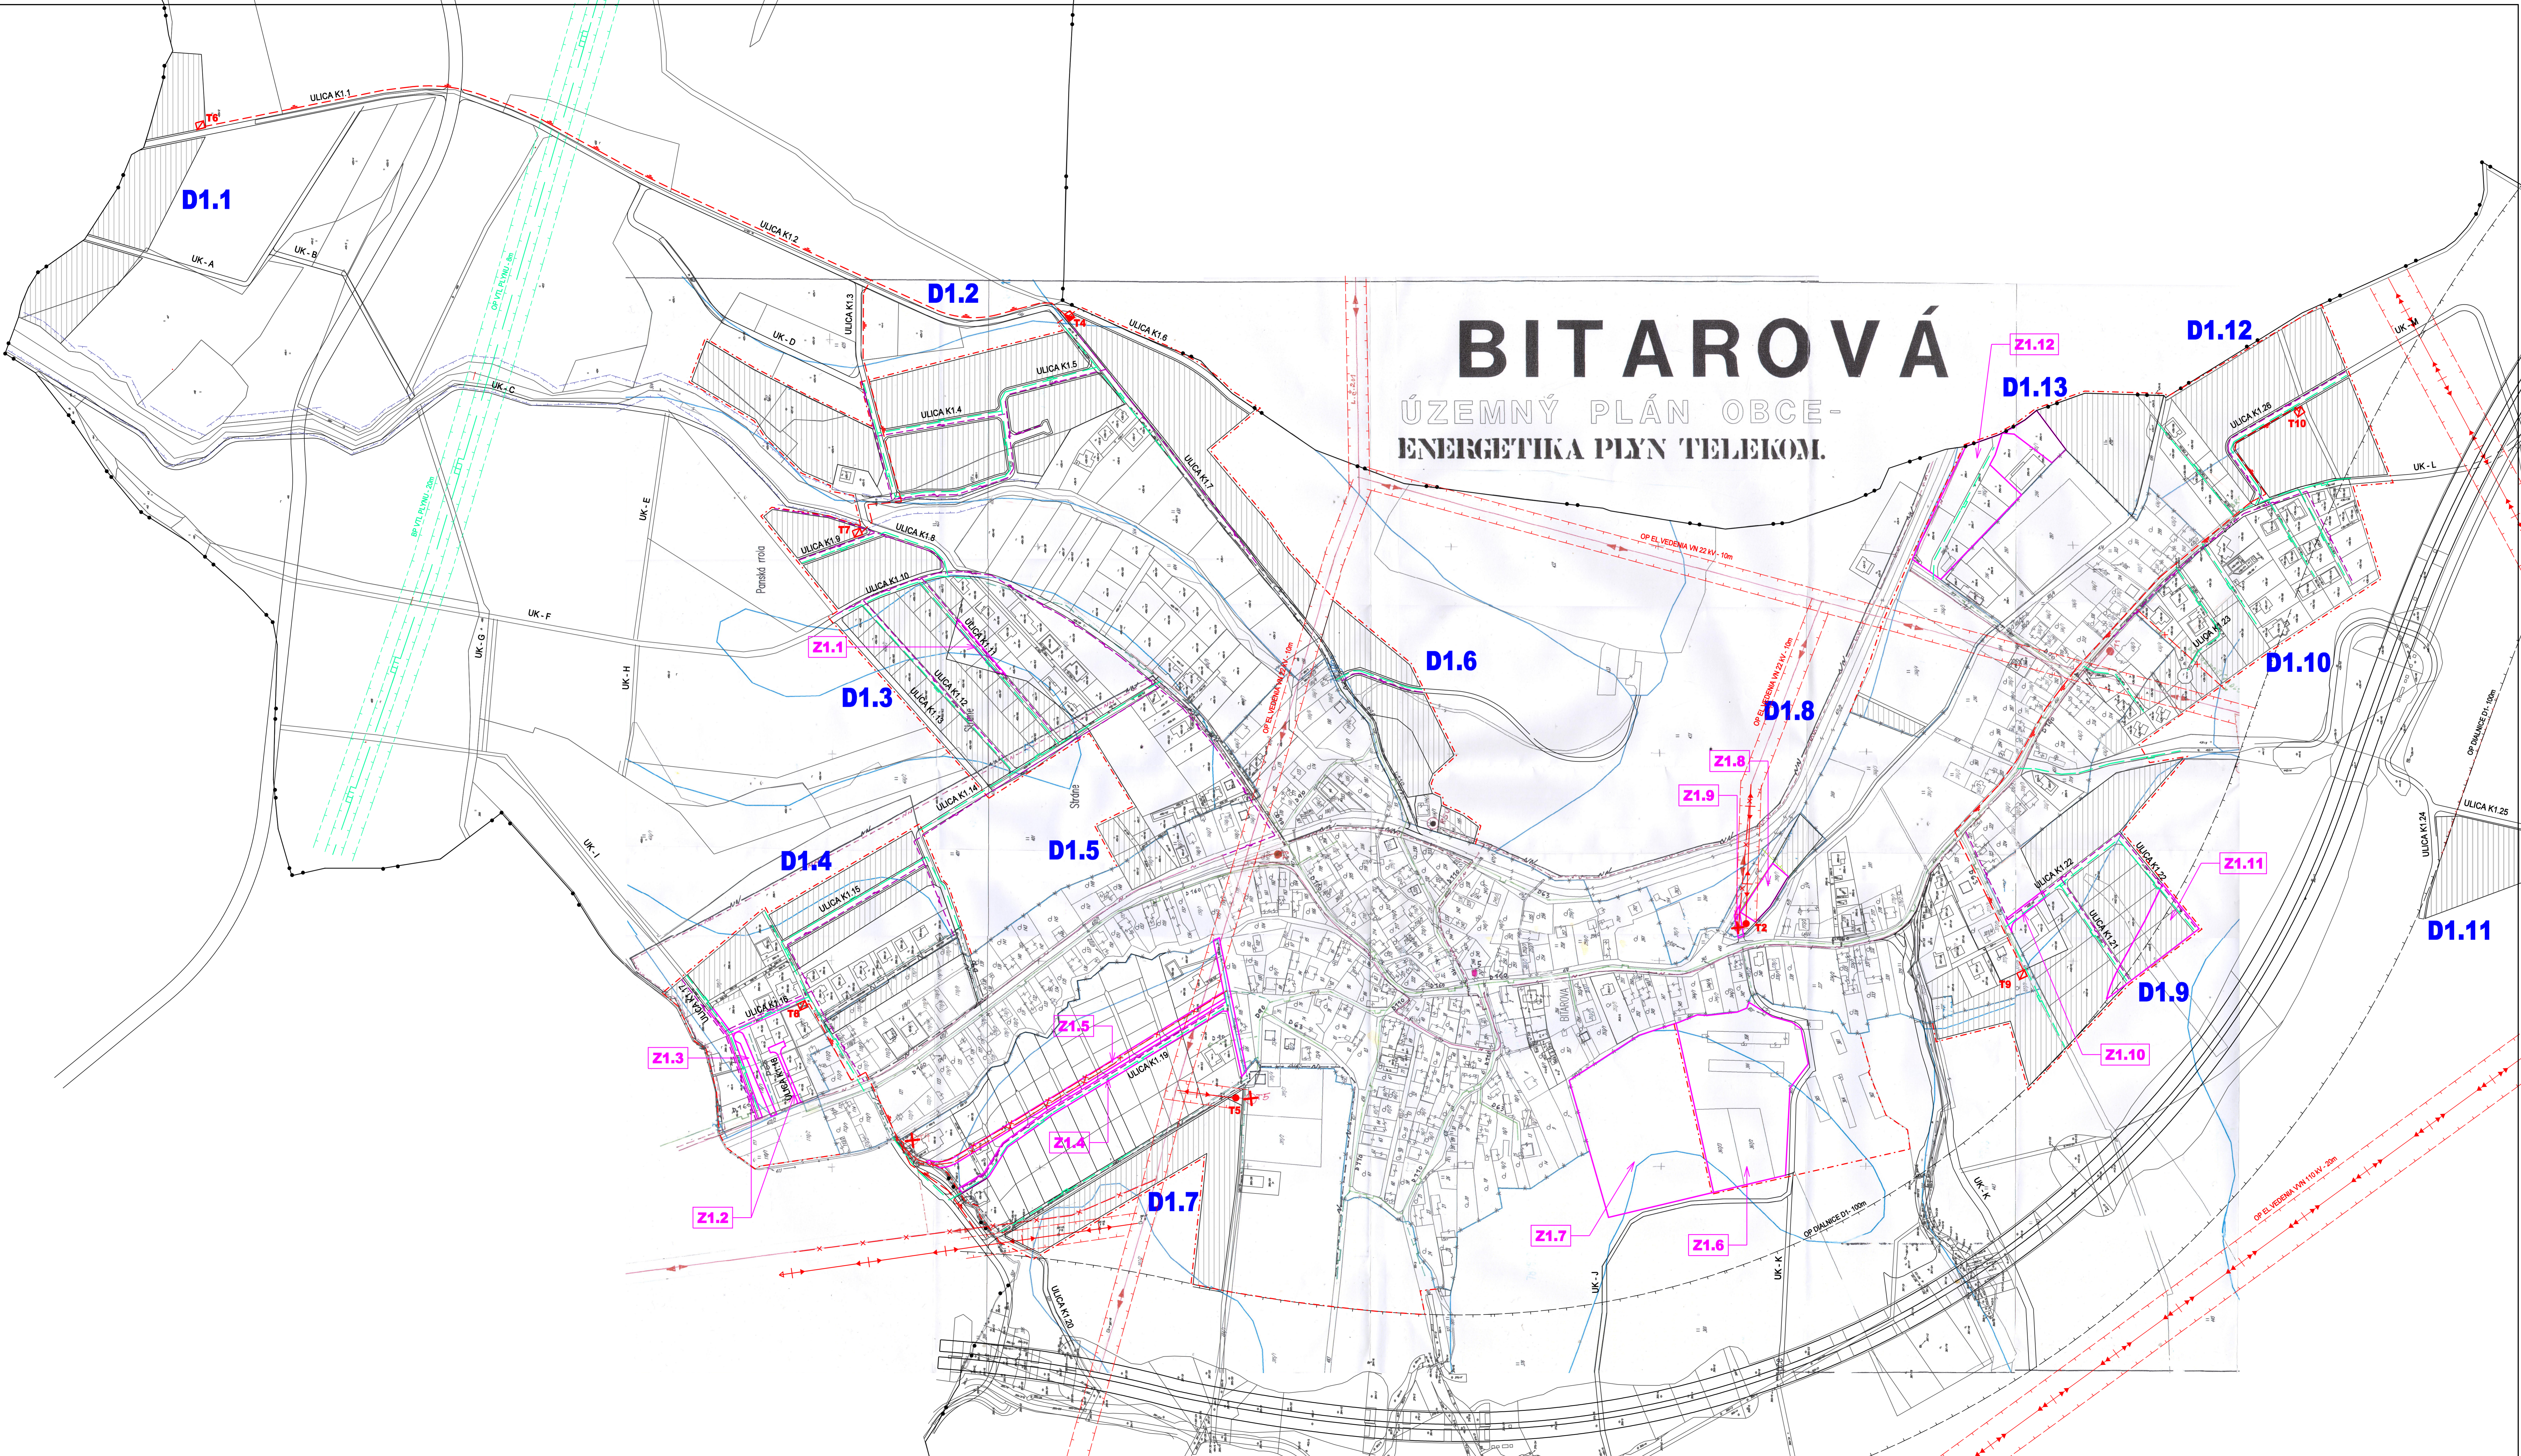

Legenda

Stav	Návrh	Popis
		VN 22kV vedenie
		Stožiarová trafostanica
		STL plynovod 0.1 MPa
		Miestny telefónny kábel
		Optický kábel
		Telefónna ústredňa RSU

LEGENDA - ZMENY A DOPLNKY č.1

ZMENY	Popis
	JAV NA ZRUŠENIE
	ZMENA FUNKCIE
	ČÍSLO ZMENY
	<b>D1.1</b>
	OZNAČENIE DOPLNENÝCH LOKALÍT
	OZNAČENIE MESTSKÝCH KOMUNIKÁCIÍ
	OZNAČENIE OČELOVÝCH KOMUNIKÁCIÍ
	HRANICA OCHRANENÝCH PÁSIEM VŠETKÝCH DRUHOV
	FARBY PODLA JAVU
	PLOCHY ZASTAVANÉHO ÚZEMIA
DOPLNKY	Popis
	OZNAČENIE DOPLNENÝCH LOKALÍT
	OZNAČENIE MESTSKÝCH KOMUNIKÁCIÍ
	OZNAČENIE OČELOVÝCH KOMUNIKÁCIÍ
	HRANICA OCHRANENÝCH PÁSIEM VŠETKÝCH DRUHOV
	FARBY PODLA JAVU
	PLOCHY ZASTAVANÉHO ÚZEMIA
ENERGETIKA	Popis
	VZDUŠNÉ VEDENIE ELEKTRICKEJ ENERGIE VN (110kV)
	VZDUŠNÉ VEDENIE ELEKTRICKEJ ENERGIE VN (22kV)
	KÁBLOVÉ VEDENIE ELEKTRICKEJ ENERGIE VN (22kV)
	TRANSFORMÁTOROVÉ STANICE (STOŽIAROVÁKIOSKOVÁ)
	SLABOPRÚDOVÉ ROZVODY
	VTL PLYNOVOD DN 300, PN 25
	STL PLYNOVOD

NÁZOV DOKUMENTÁCIE: **ZMENY A DOPLNKY č.1**  
**ÚPN OBCE BITAROVÁ**  
ENERGETIKA A TELEKOMUNIKÁCIE

NÁZOV VÝKRESU: **5**

OBSTARÁVATEĽ DOKUMENTÁCIE: OBEC BITAROVÁ  
AUTORI REŠEŇA: ING.ARCH. LUCIA KRUPOVÁ, AUTORIZOVANÝ ARCHITEKT  
ODPORÚČA: ING.ARCH.MARIÁN GÓC, ING.PETER GAŽEK, ING.VLADIMÍR OTTO,  
ING.ANTON GALAS, ING.IVANA HORVÁTOVÁ, ZUZANA TAKÁČOVÁ  
ČÍSLO ŽÁKADKY: 17011 - 26  
DÁTUM: AUGUST 2017  
MIERKA VÝKRESU: 1:2000